




GRUPE SPIRIT

SPIRAL / SPIRIT IMMOBILIER
Tél. : 03 88 10 30 30
e-mail : spiral@spirit.net

LOGEMENT PLAN MASSE - VUE D'ENSEMBLE

PATIO ROSA - REICHSTETT

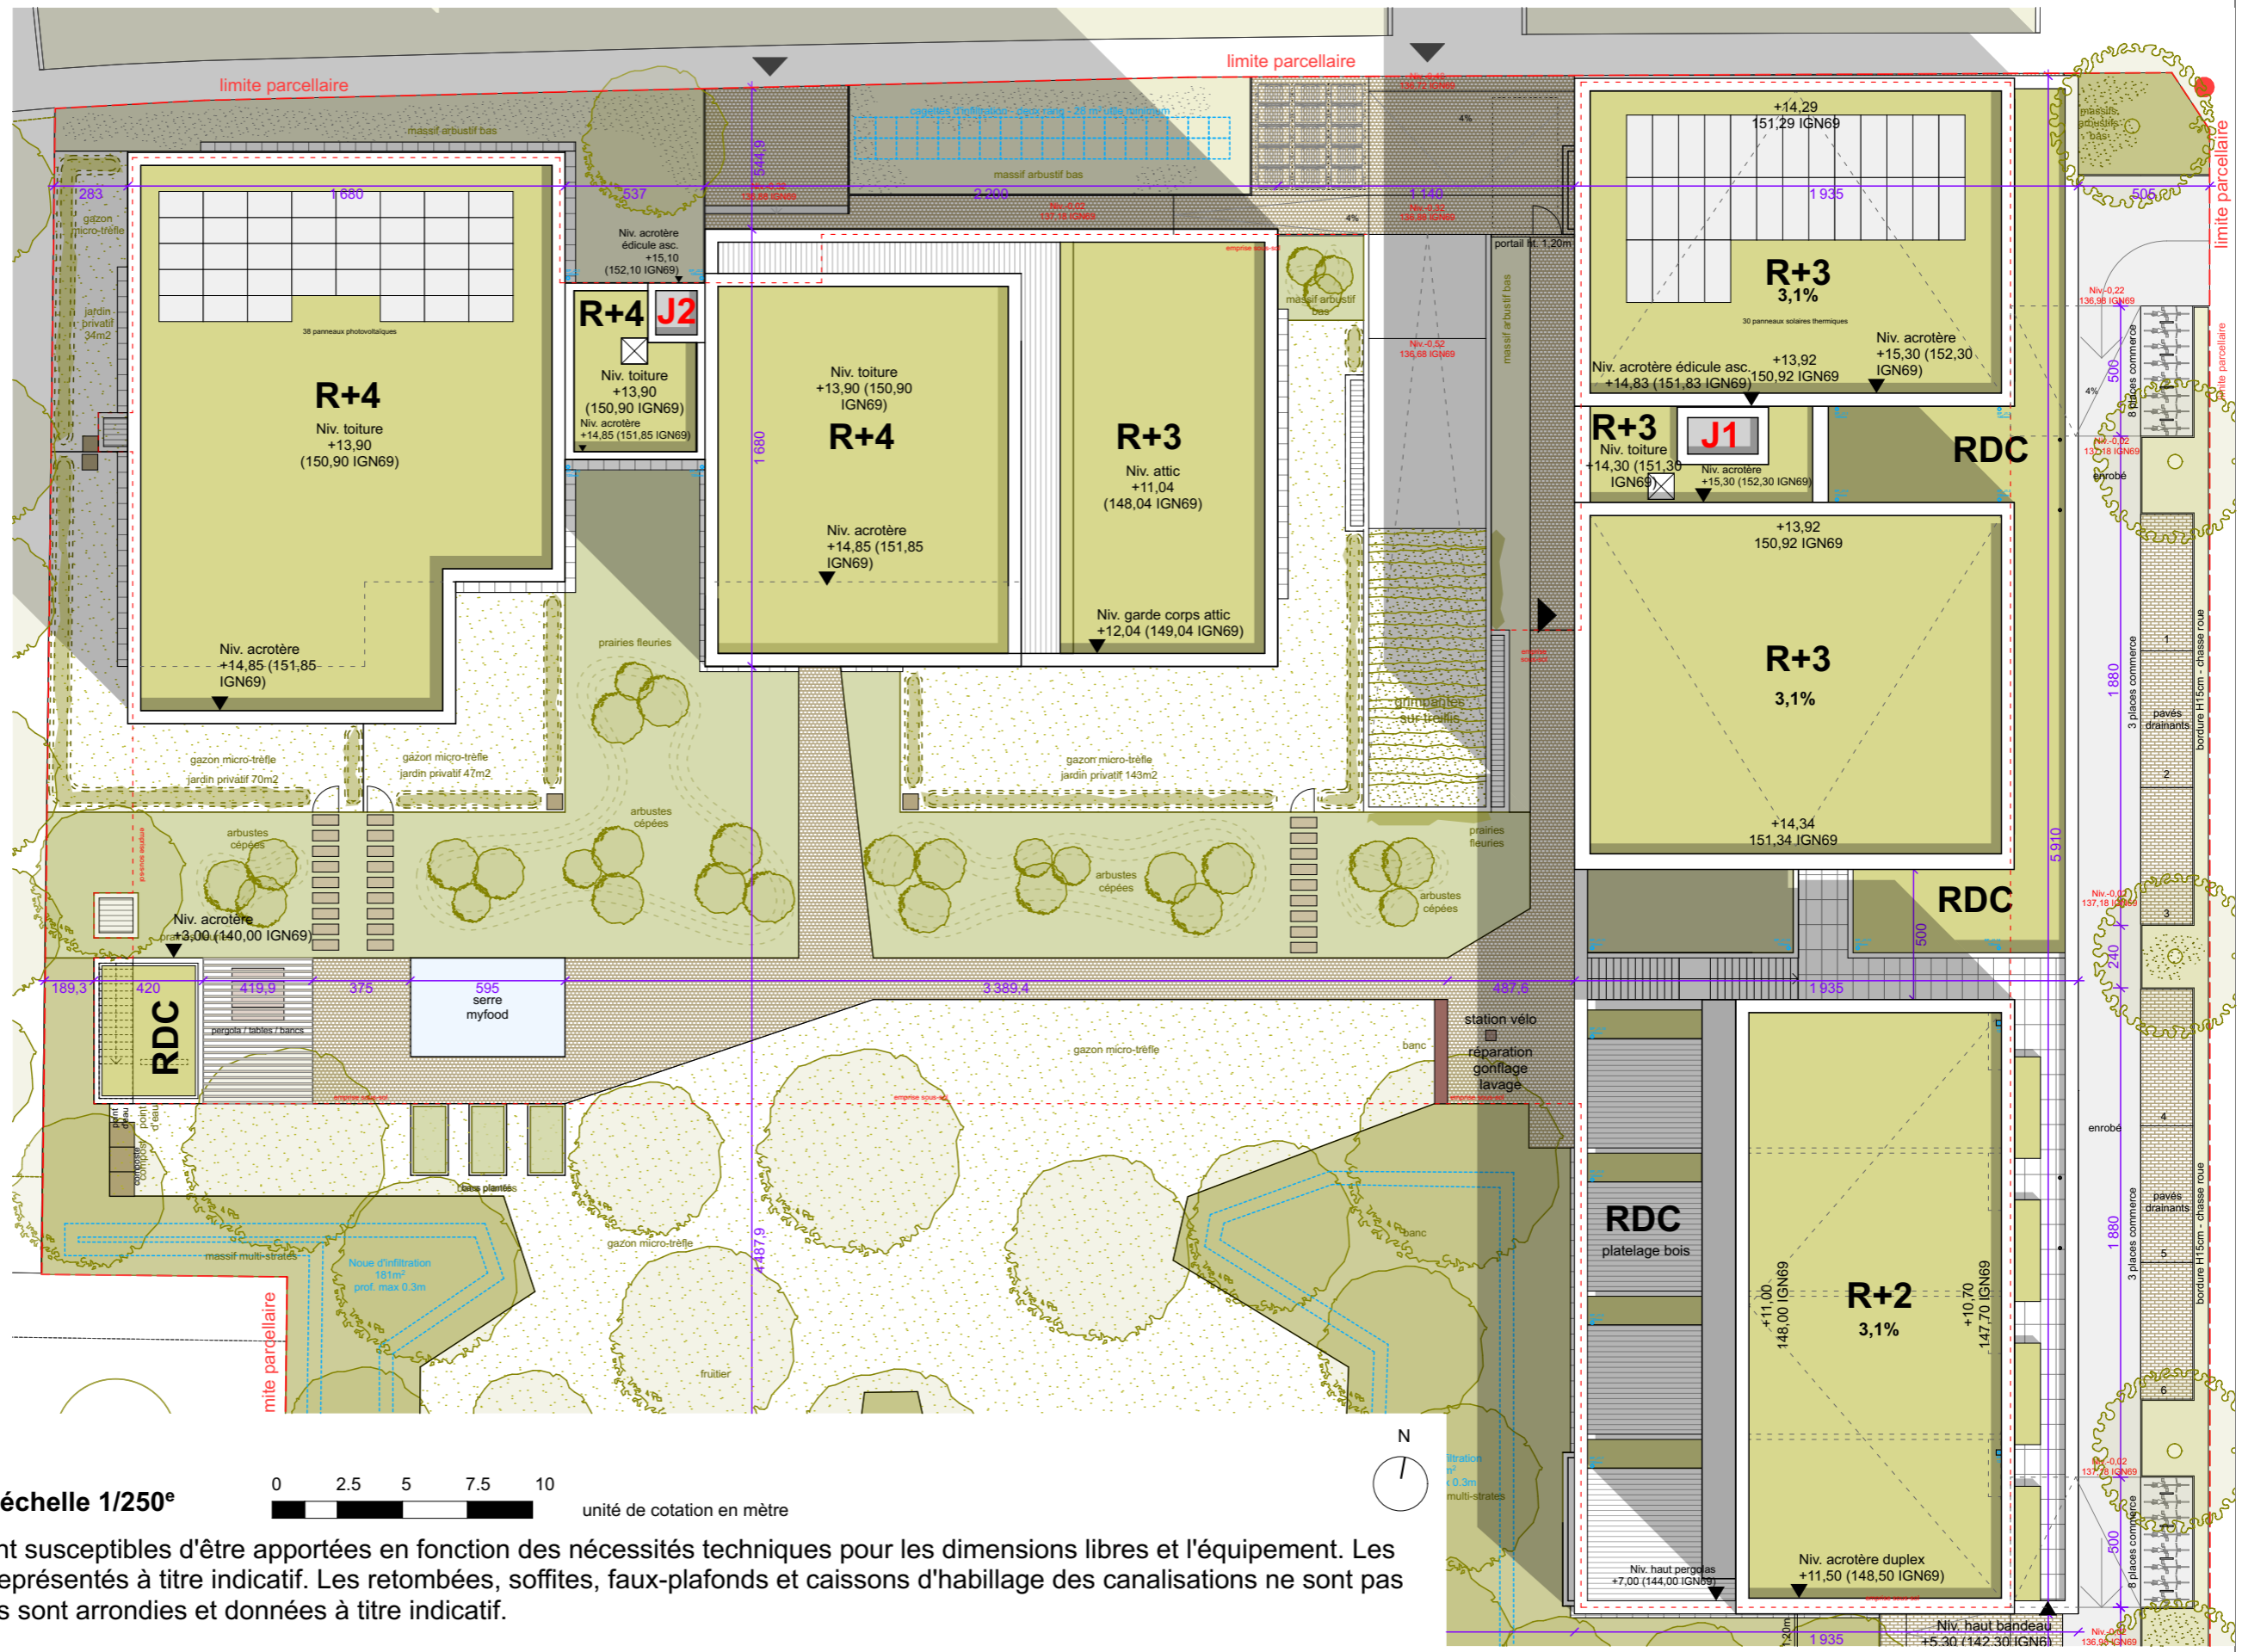

Strasbourg _ 14/11/2023 _ échelle 1/250^e



NOTA: des modifications sont susceptibles d'être apportées en fonction des nécessités techniques pour les dimensions libres et l'équipement. Les éléments en pointillés sont représentés à titre indicatif. Les retombées, soffites, faux-plafonds et caissons d'habillage des canalisations ne sont pas figurés. Les cotes des pièces sont arrondies et données à titre indicatif.