


Écoquartier ZAC Lavallée - lot I





ICADE PROMOTION
 Millénaire 1 - 35 rue de la Gare
 75 168 PARIS Cedex 19
 Tel : 01 41 57 72 00

Plan Synoptique

R-1

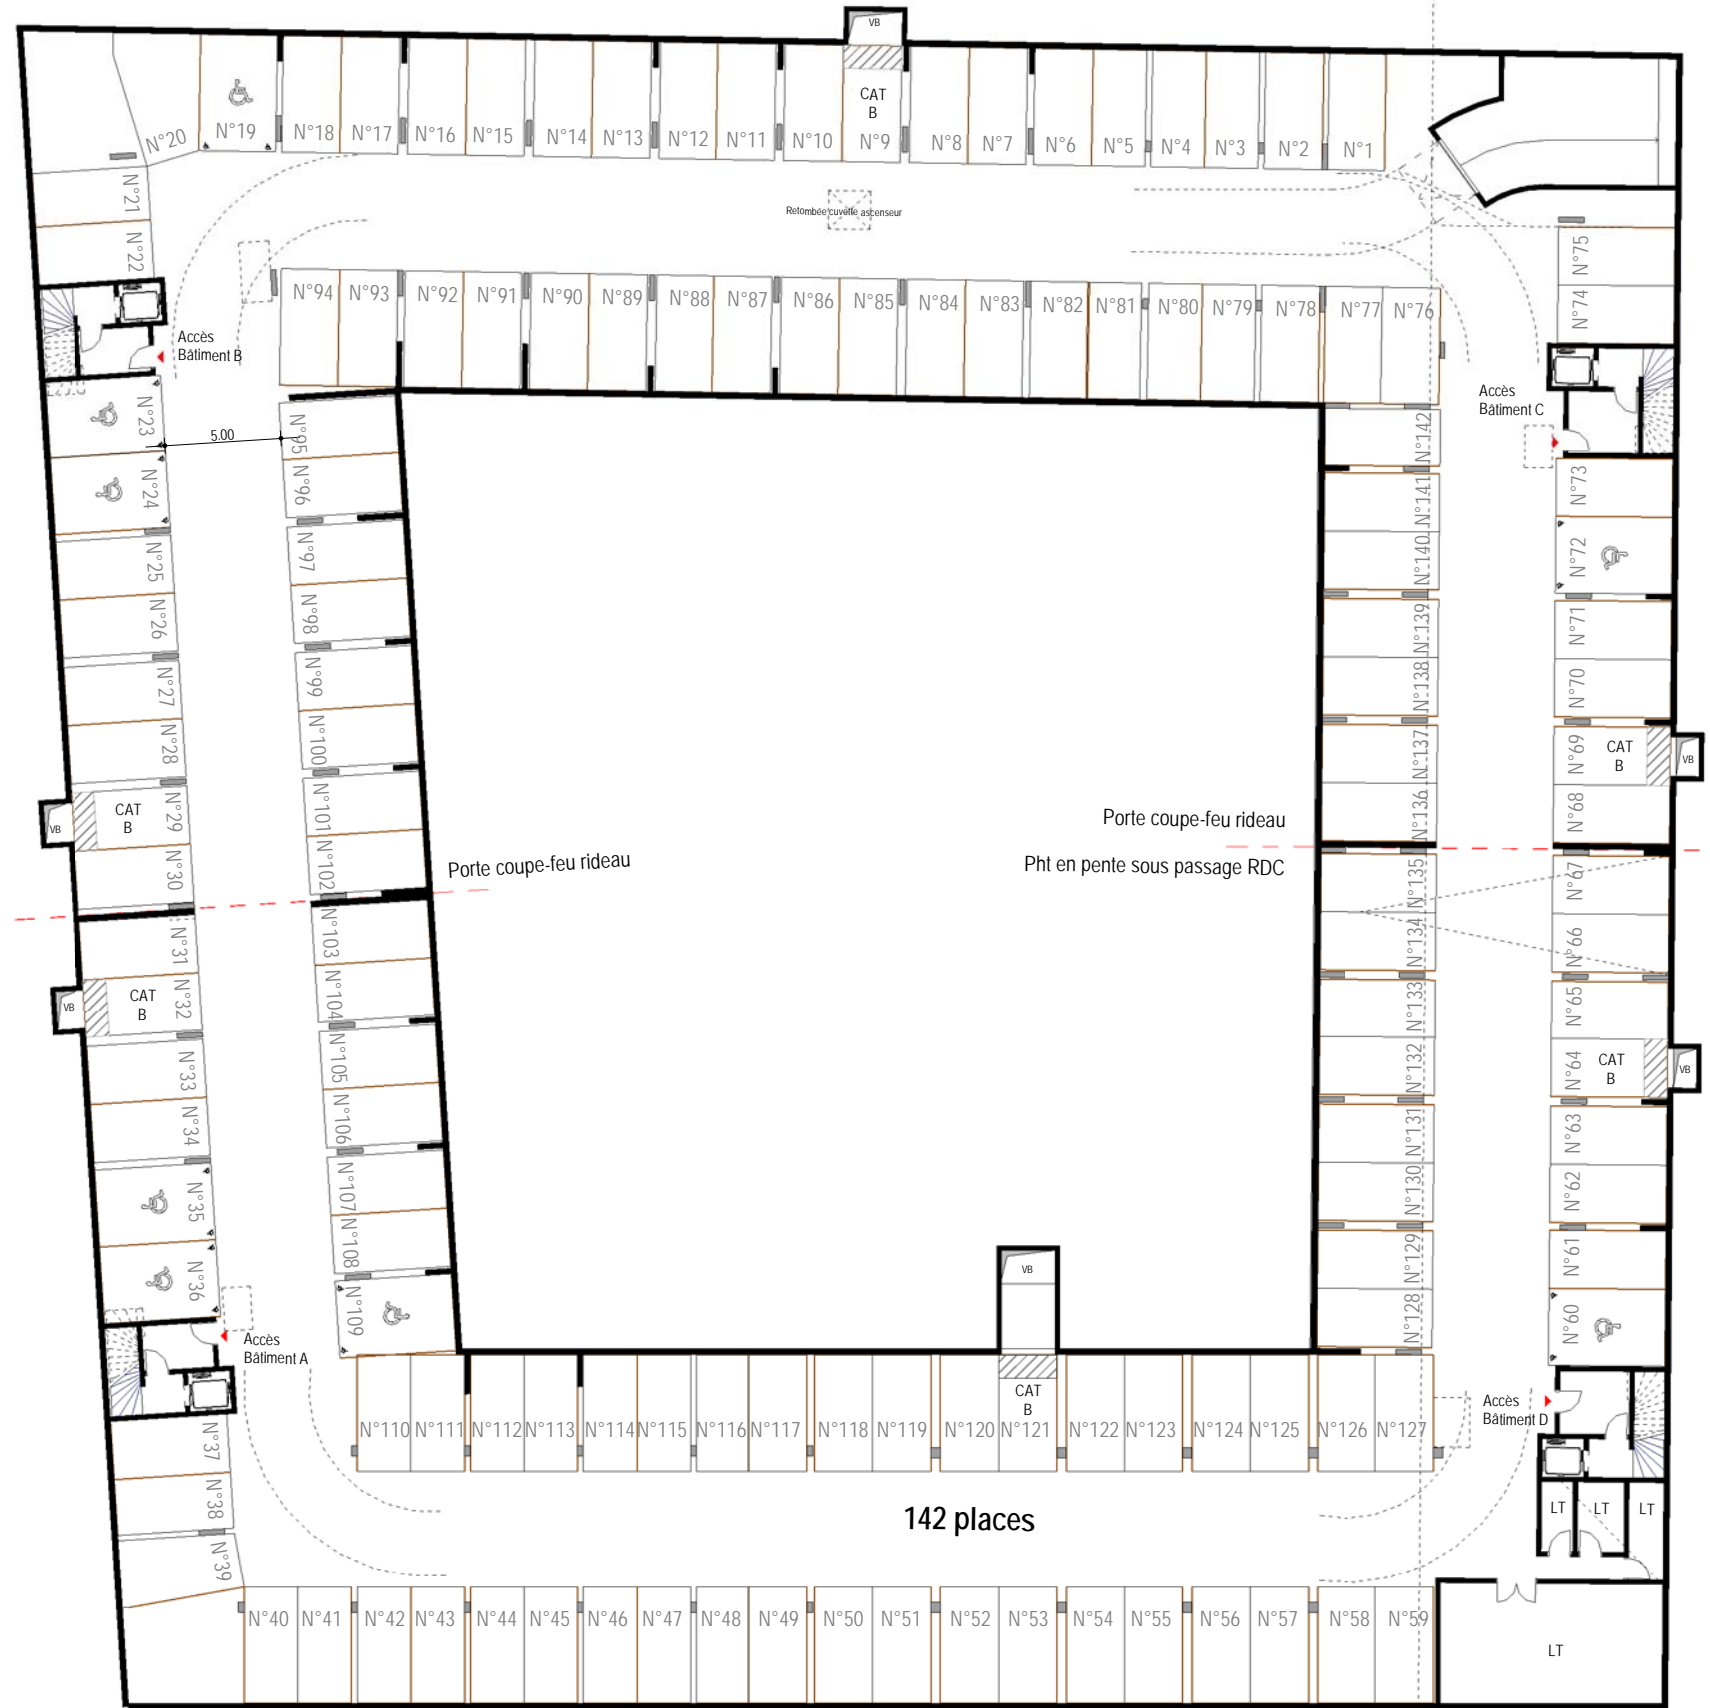

Chasse roue
 Zone réservée

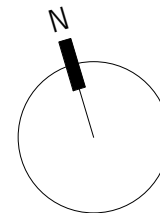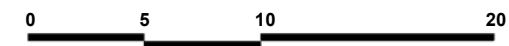

Pour l'acquéreur :

Date : 17/06/21 Indice :

Pour Icade promotion :

Architecte : PHILIPPON KALT ARCHITECTES, 8, Rue Bourgon, 75013 Paris

NOTA : Le présent document représente le figure et les dispositions générales du lot. Des adaptations sont susceptibles d'être apportées en fonction des nécessités technique de la réalisation, tant en ce qui concerne les dimensions libres, dimensionnement et disposition des ouvertures, que l'équipement. Les côtes sont approchées, les retombées, soffites, faux-plafonds, canalisations ne sont pas figurés. Les appareils électroménagers sont représentés à titre indicatifs et ne sont pas fournis / LL = lave linge / LV = lave vaisselle / R = réfrigérateur / C = plaques et four / TS = tri-selectif