


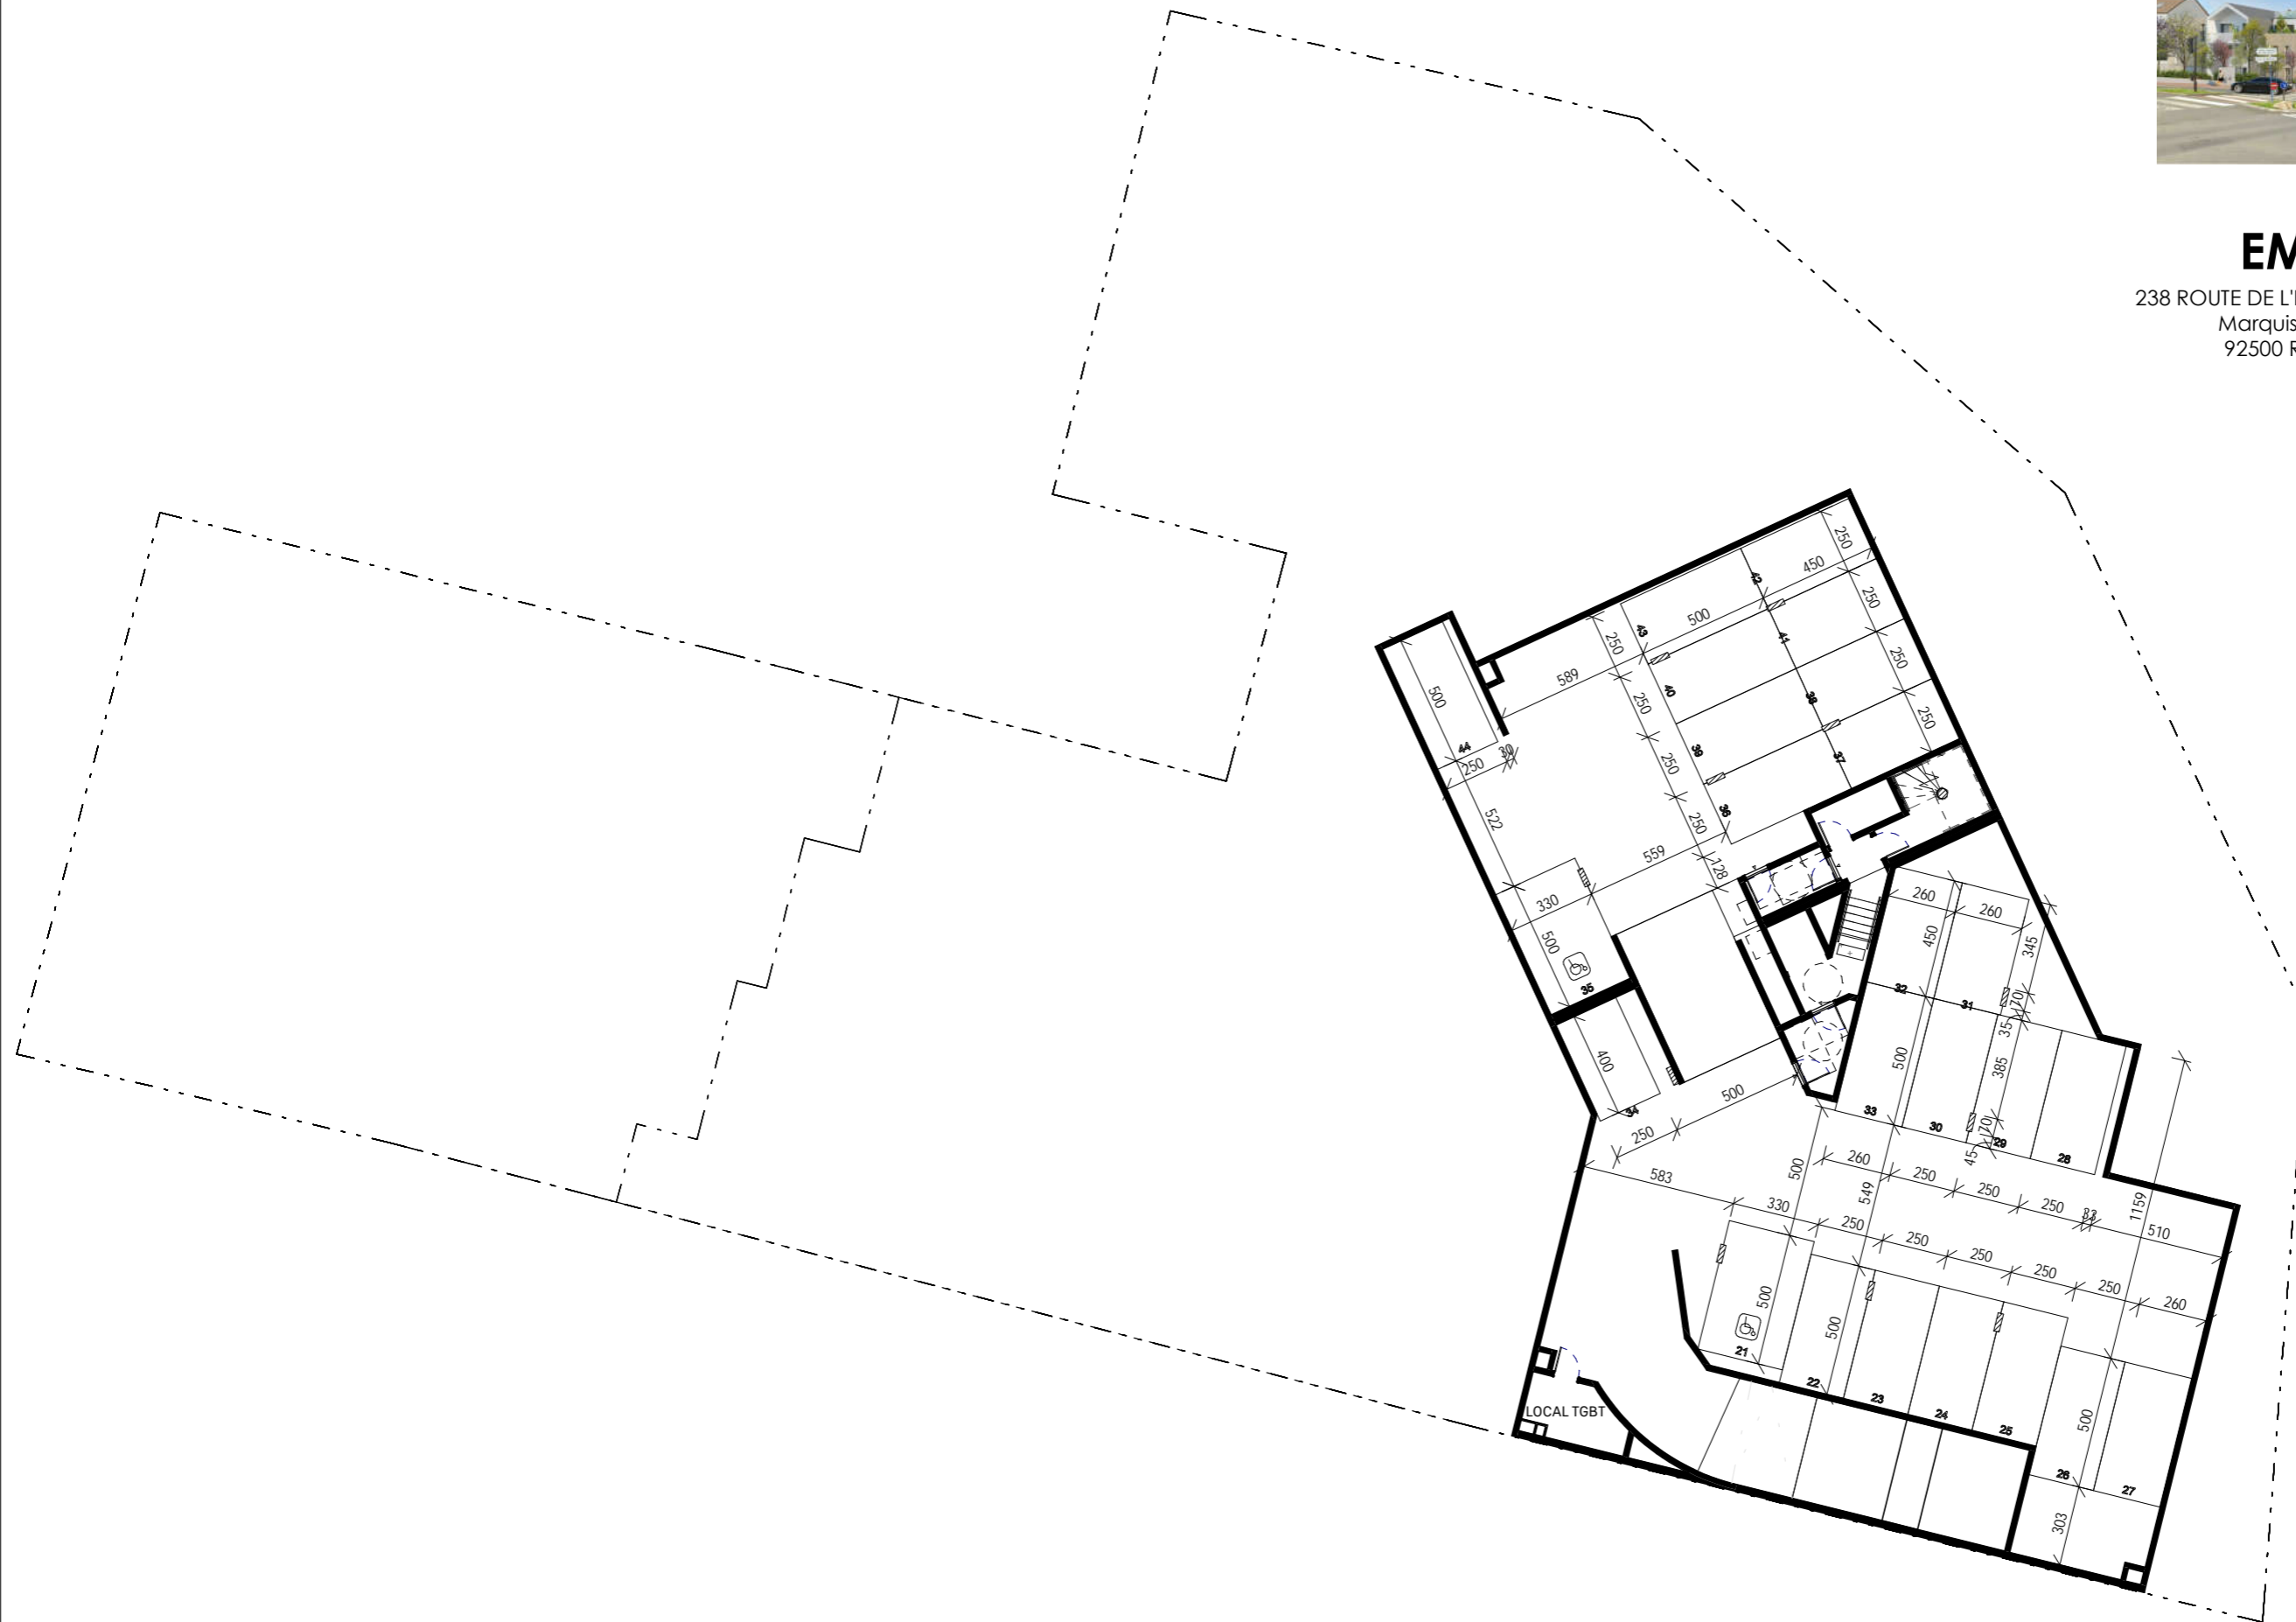

238 EMPEREUR

238 ROUTE DE L'EMPEREUR/Rue des Jeunes
Marquises/av. Otis Mygatt
92500 RUEIL MALMAISON

PLAN SOUS SOL-2



Date de réalisation du plan : JUILLET 2021
Version du plan : INDICE 0

Nota :
Le présent document exprime la figure et les dispositions générales de l'appartement. Des modifications sont susceptibles d'être apportées à ce plan en fonction des nécessités techniques ou réglementaires de la réalisation, tant en ce qui concerne les dimensions libres que l'équipement. Les surfaces et les hauteurs sous plafonds indiquées sont approximatives. Les retombées, soffites, faux plafonds, canalisations, convecteurs, ainsi que l'emplacement des équipements sont figurés à titre indicatif. Les plantations éventuelles ne sont pas contractuelles.

