



Le Résidentiel

Boulevard de l'Égalité - Rue Boileau
Tourcoing



PLAN DE MASSE


DATE	INDICE
28 septembre 2021	C



Frédéric Moulin Architecte
 18 rue de Crèvecoeur 7640 Antoing Belgique
 37 rue Richelieu 139100 Roubaix F
 Port: f.moulin@ymail.com
 E-mail: f.moulin@gmail.com



PLAN DU REZ DE CHAUSÉE HAUT 1/500

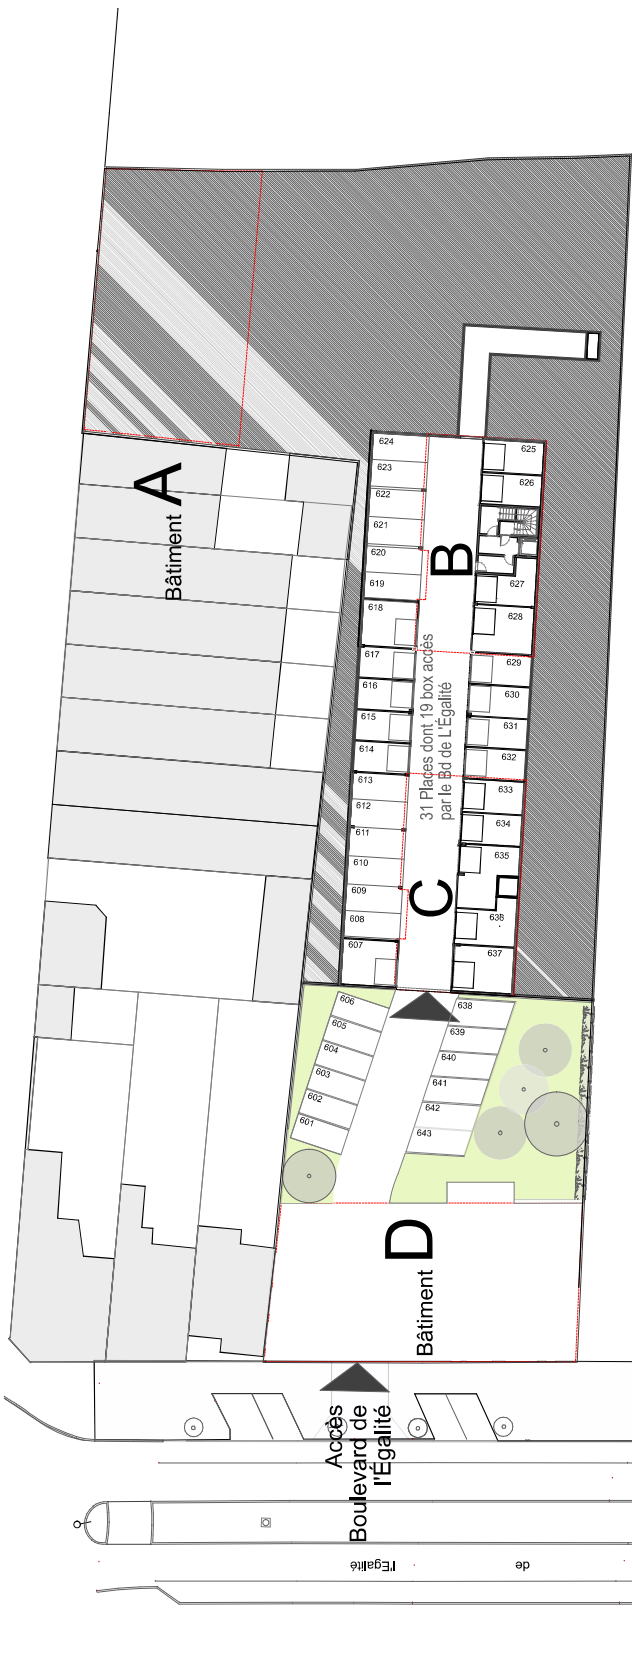

PLAN DU REZ DE CHAUSÉE BAS 1/500

L'acquéreur reconnaît avoir été informé que ce plan et ses côtes sont susceptibles de subir des modifications suite à la mise au point des plans d'exécution et des impératifs techniques