



# Villa Flora

17 avenue du général Leclerc  
92260 - FONTENAY AUX ROSES

Construction d'un immeuble de  
logements et parkings



SNC IP1R 27 Rue Camille Desmoulin  
92130 Issy-les-Moulineaux

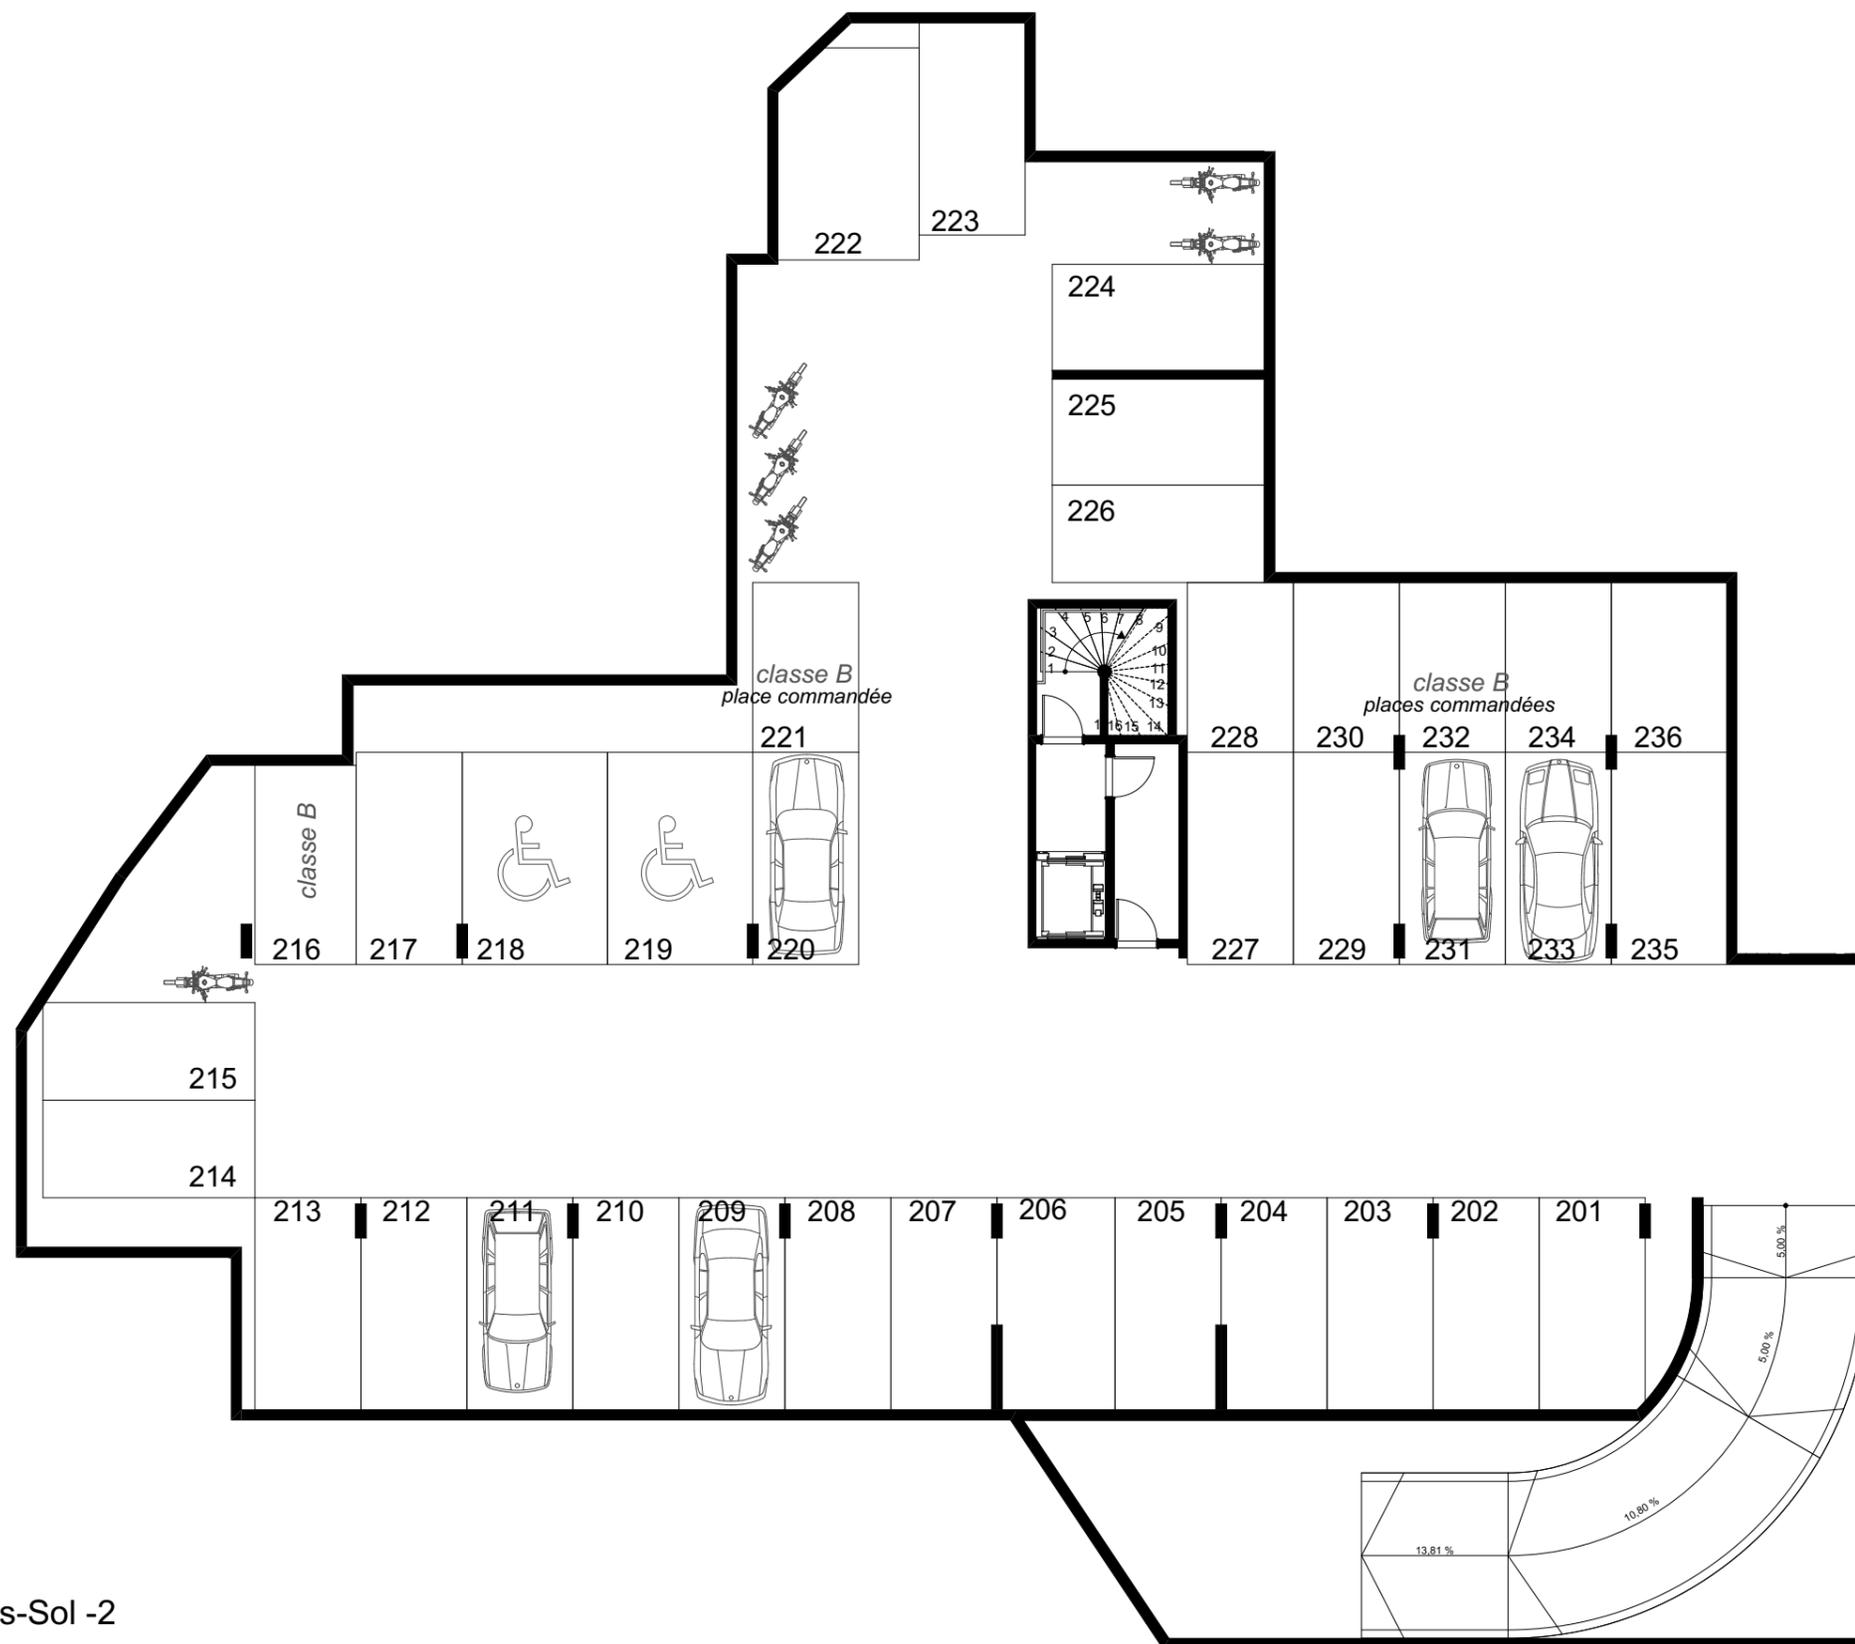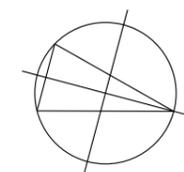

Plan du Sous-Sol -2

NOTA : Des modifications sont susceptibles d'être apportées à ce plan en fonction des nécessités techniques de la réalisation, tant en ce qui concerne les dimensions libres que l'équipement. Les surfaces indiquées sont approximatives. Les retombées, soffites, faux plafonds, canalisations, ballons d'eau chaude, ainsi que l'emplacement des équipements sont figurés à titre indicatif / La surface des placards ou des dressings est incluse dans celle des pièces attenantes.

DATE 12/10/2021

INDICE *Provisoire*