



# L'EDEN

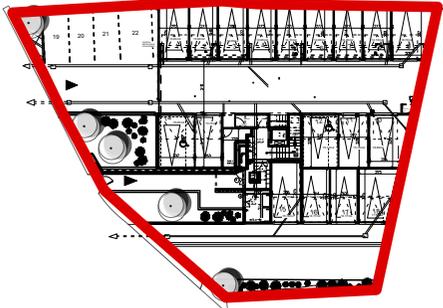

PLAN DE MASSE

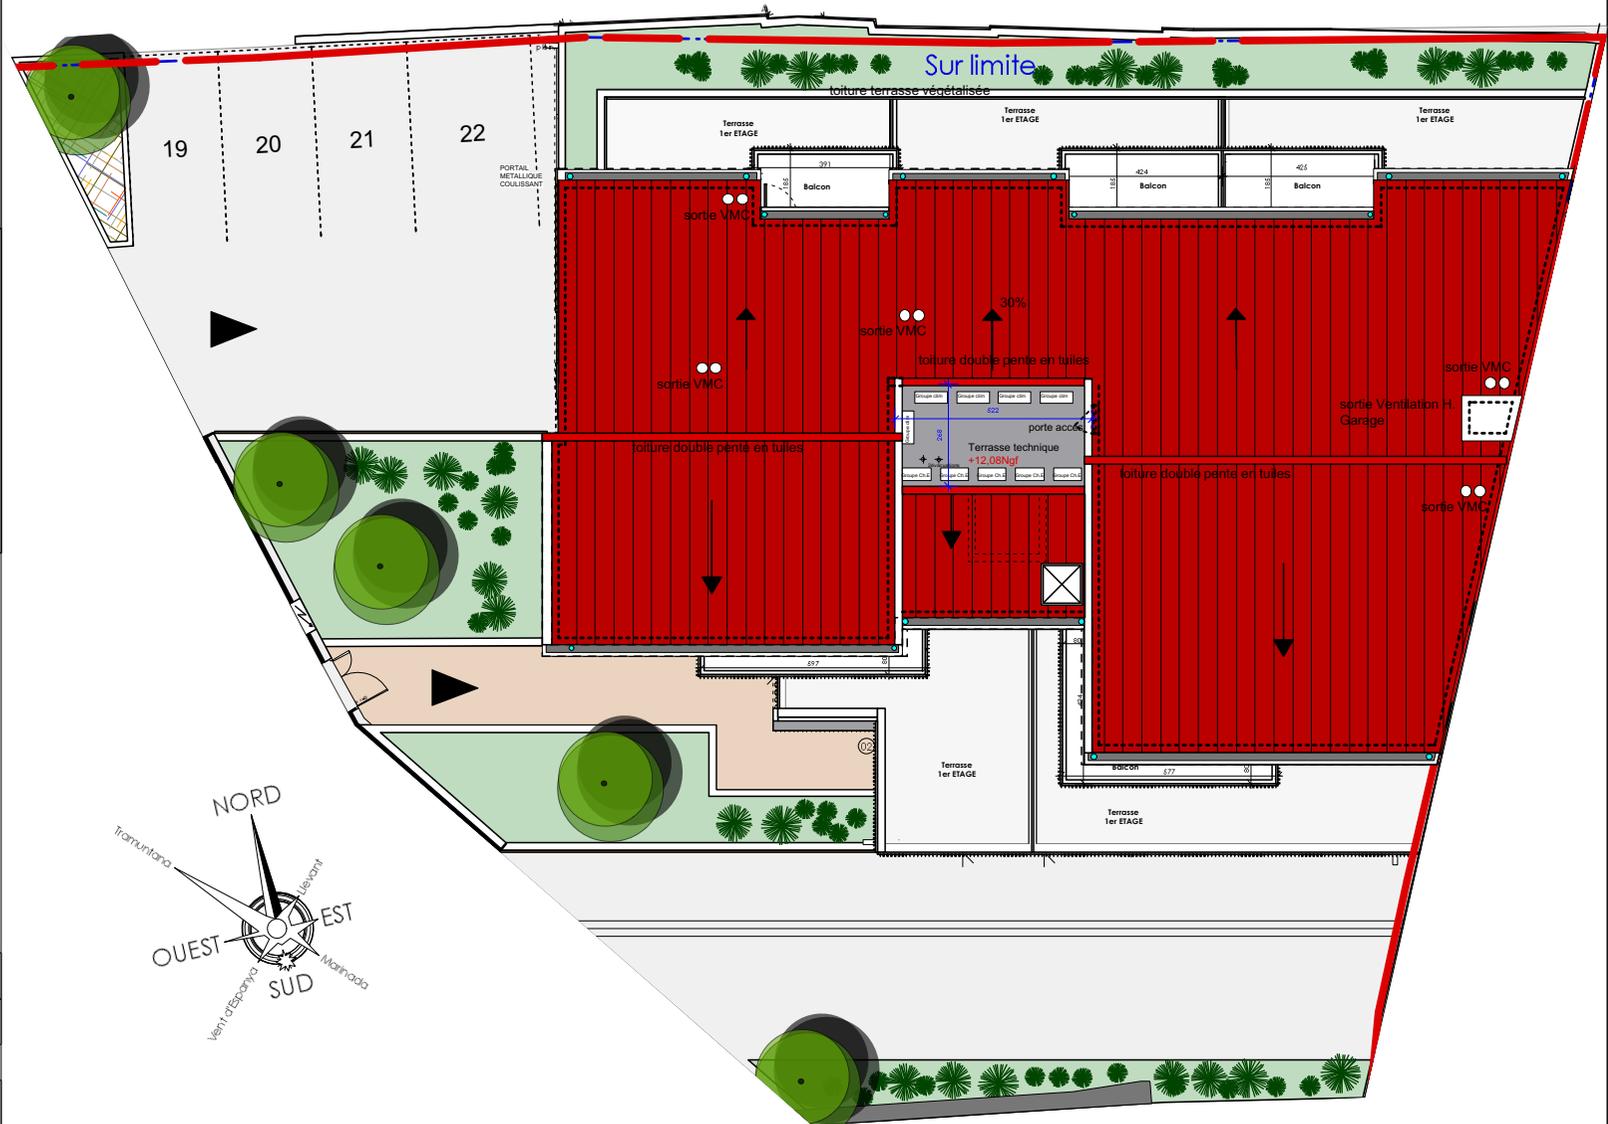

| ÉTAGE | TYPE | N°APPT |
|-------|------|--------|
| MASSE |      |        |

LES SURFACES ET LES CÔTES DES PIÈCES PEUVENT VARIER DE 5% EN FONCTION DES CONTRAINTES TECHNIQUES.  
 LES SURFACES HACHURÉES CORRESPONDENT À DES PLAFONDS OU SOFFITES D'UNE HAUTEUR MINIMALE DE 2.15m.  
 LES ÉLÉMENTS DESSINÉS EN POINTILLÉS LE SONT À TITRE INDICATIF ET SONT NON CONTRACTUELS.  
 LES RETOMBÉES DE POUTRES, SOFFITES ET FAUX- PLAFONDS NE SONT PAS TOUTES REPRÉSENTÉES  
 DES MODIFICATIONS SONT SCEPTIBLES D'ÊTRE APPORTÉES A CE PLAN EN FONCTION DES CONTRAINTES TECHNIQUES DE CONSTRUCTION, TANT EN CE QUI CONCERNE LES DIMENSIONS LIBRE QUE DE L'ÉQUIPEMENT.

**ICADE PROMOTION**  
 19, Espace Méditerranée  
 66000 Perpignan  
 TEL : 04 68 51 26 45



Pour l'acquéreur

Christophe Moly - architecte DPLG  
 2, Bd des Pyrénées  
 66 000 Perpignan  
 tel : 04 68 34 59 42 - fax: 04 68 34 02 40  
 mail: contact@agence-archiconcept.fr

