



PROVISOIRE

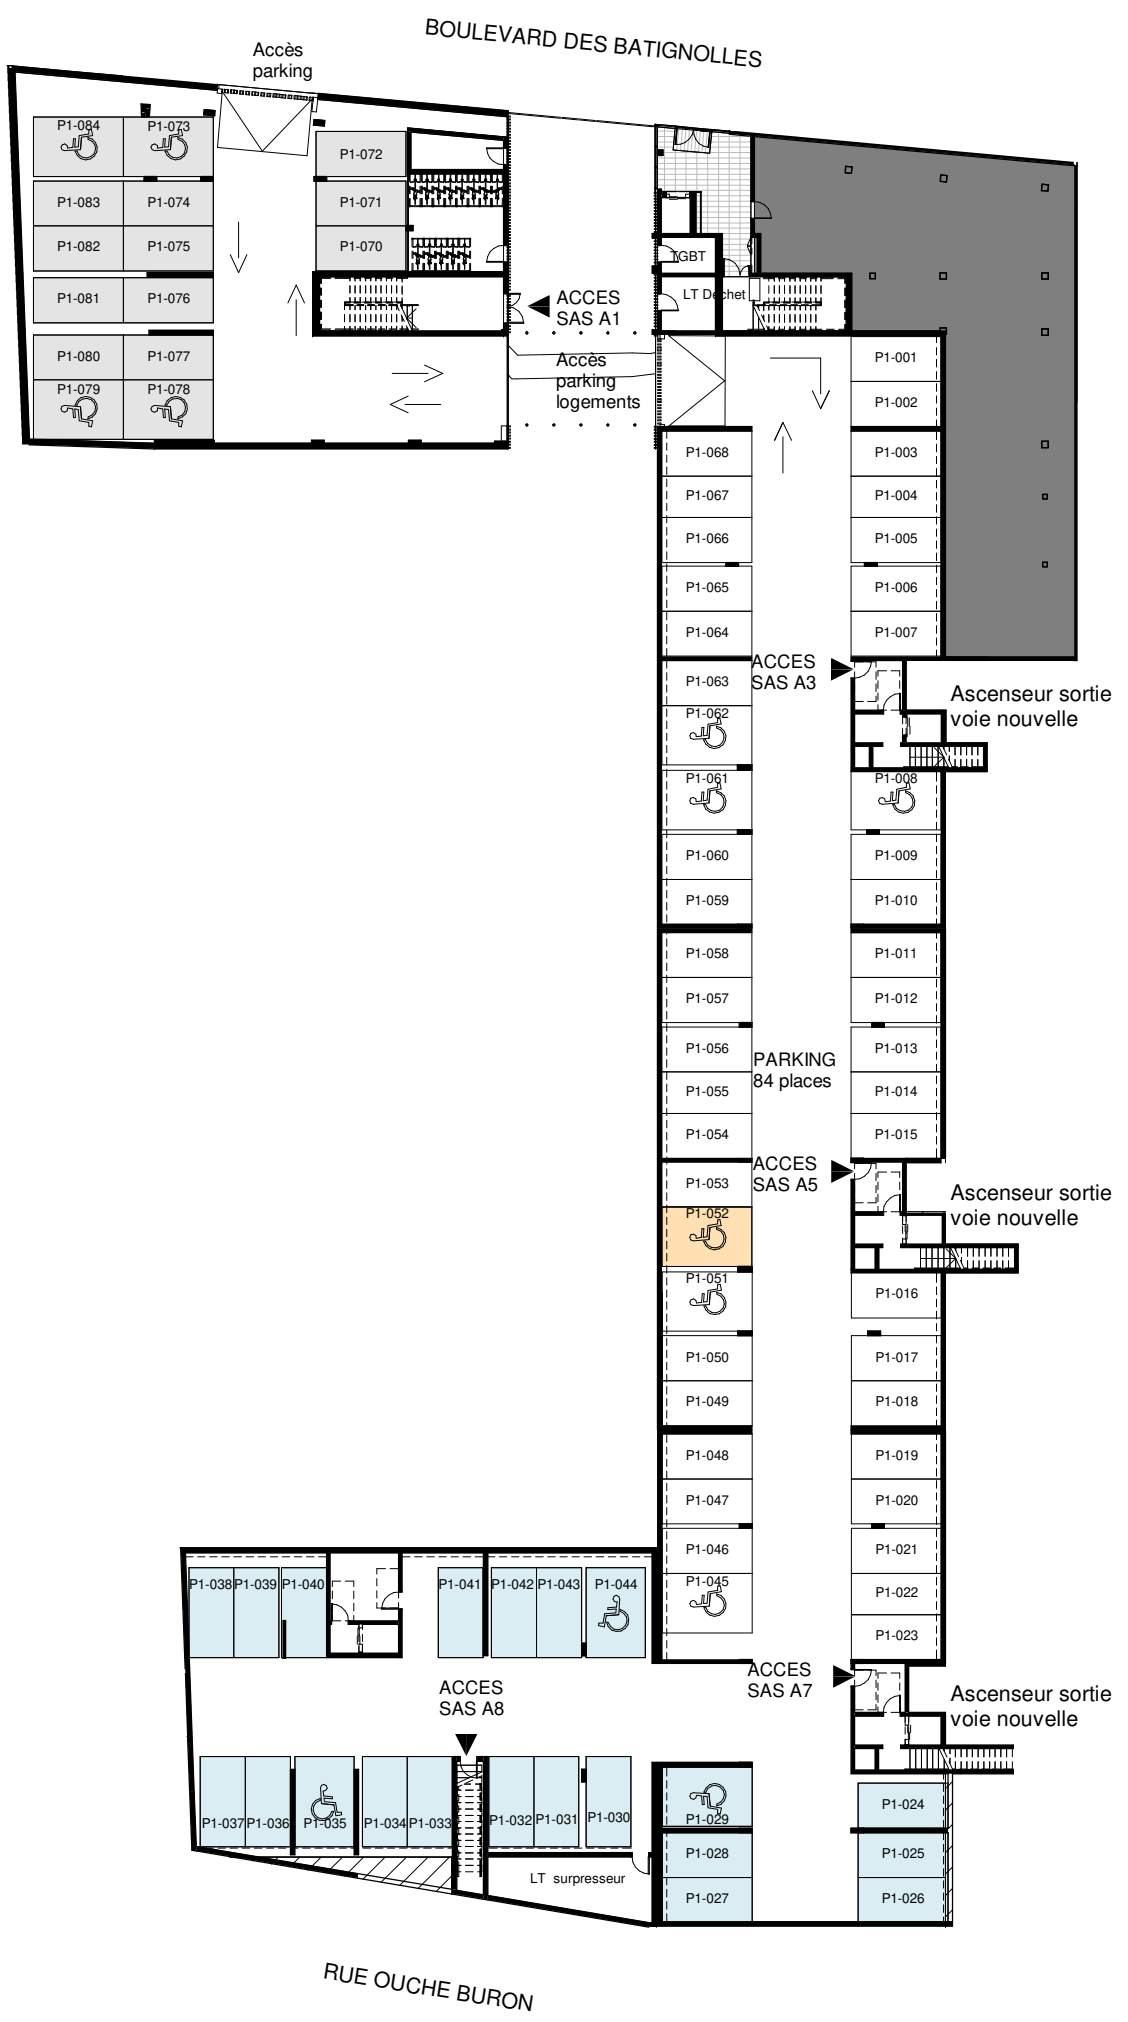


VOIE NOUVELLE

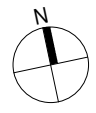

OUCHE BURON
NEOWISE
 Nouvelle voie



PLAN DE REPERAGE

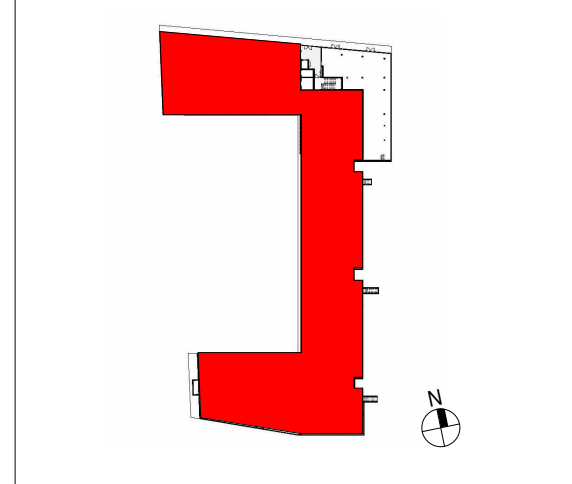

PLAN SOUS SOL

- Parking Bureaux
- Parking PMR Copro
- Parking CDC
- Emplacements possibles de canalisations

PLAN DE RESERVATION

DATE CREATION:	Juillet 2020
INDICE :	Juillet 2020

NOTA : Les retombées, soffites, faux plafonds, emplacements des équipements sont figurés à titre indicatif. Les côtes, surfaces et hauteurs indiquées peuvent varier légèrement en fonction des impératifs de techniques de construction. Des modifications mineures de détails nécessaires pour des raisons d'ordre technique ou administratif pourront être apportés sur les plans . Seuls les plans déposés au rang des minutes du notaire font foi.

PROVISOIRE



BOULEVARD DES BATIGNOLLES



OUCHE BURON
NEOWISE
 Nouvelle voie



PLAN DE REPERAGE

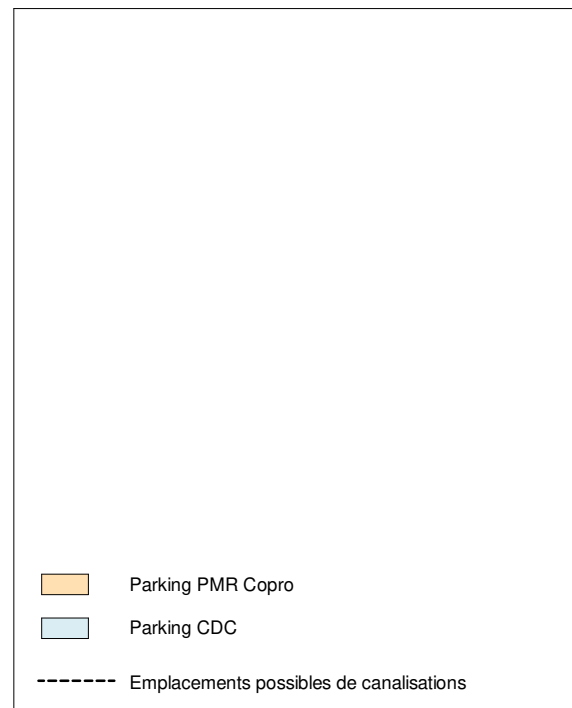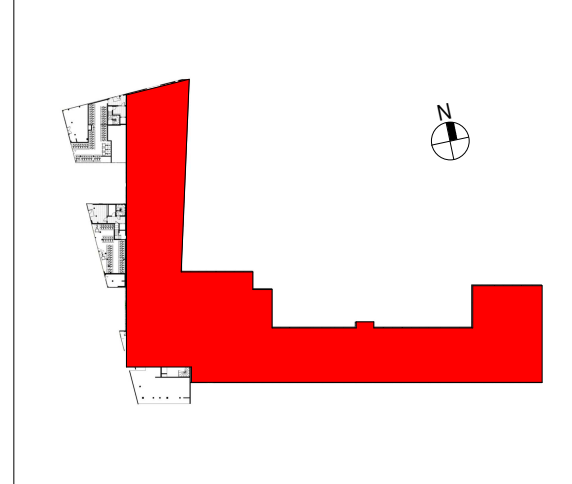

PLAN SOUS SOL

PLAN DE RESERVATION

DATE CREATION: Août 2020
INDICE : Août 2020

NOTA : Les retombées, soffites, faux plafonds, emplacements des équipements sont figurés à titre indicatif. Les côtes, surfaces et hauteurs indiquées peuvent varier légèrement en fonction des impératifs de techniques de construction. Des modifications mineures de détails nécessaires pour des raisons d'ordre technique ou administratif pourront être apportés sur les plans. Seuls les plans déposés au rang des minutes du notaire font foi.

