
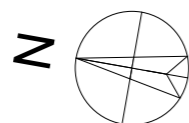


RESIDENCE DU GRAND VAL

Rue du Grand Val

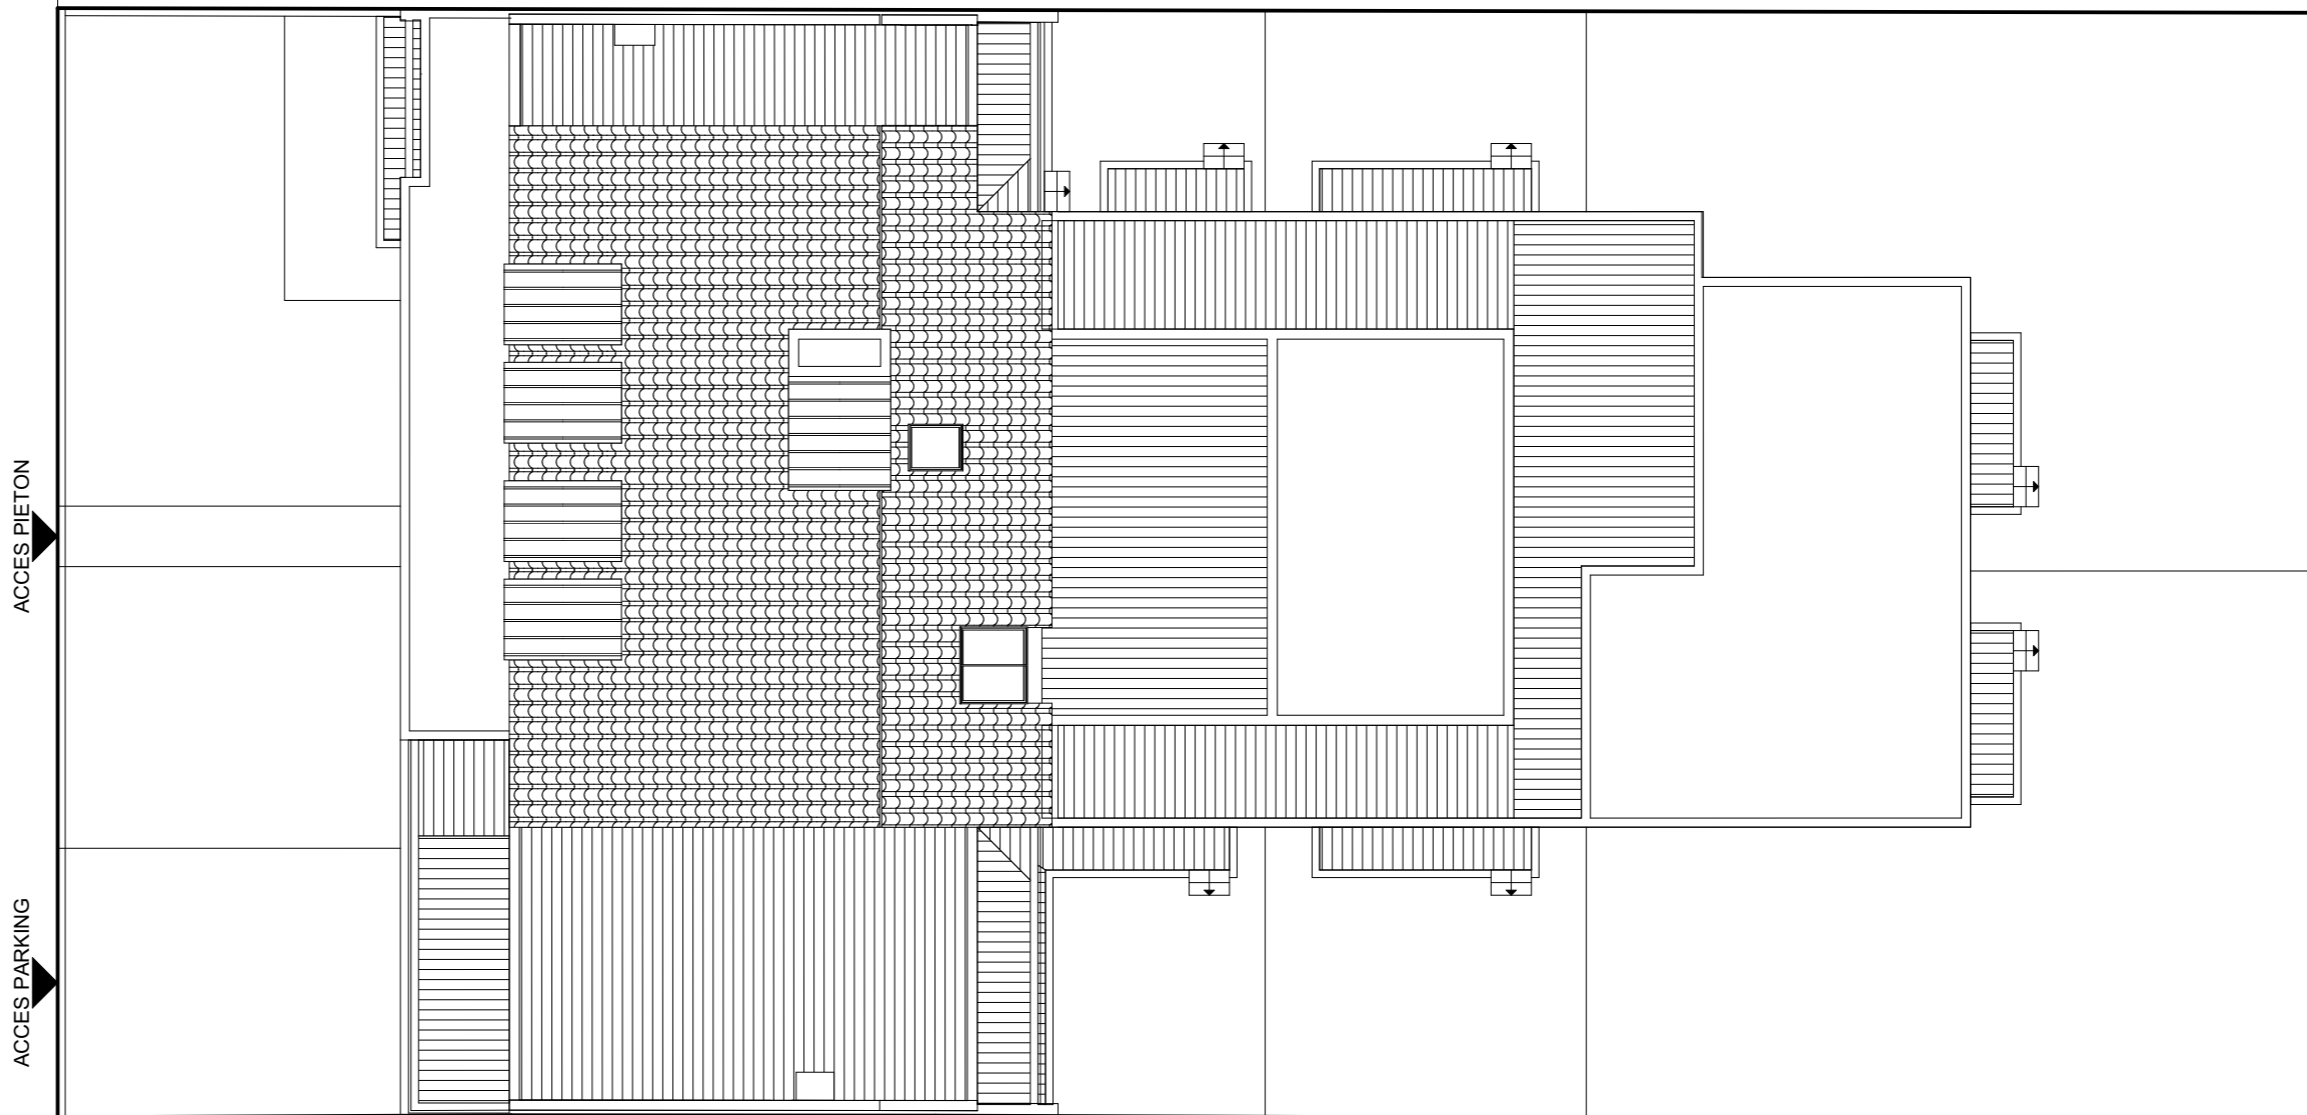

PLAN MASSE - PLAN DE COPROPRIETE

Le présent document est susceptible de modifications techniques et administratives
La hauteur des seuils d'accès aux loggias, terrasses et balcons est liée aux contraintes
structurelles et au respect des normes constructives et DTU en vigueur.

CITE ARCHITECTURE - ARCHITECTE

GRENCITY
IMMOBILIER

2, ESPLANADE COMPANS CAFFARELLI
IMMEUBLE TOULOUSE 2000 - 31000 TOULOUSE
TÉL. 05 62 27 27 00 FAX 05 61 22 11 79
WWW.GRENCITYIMMOBILIER.FR