




# RESIDENCE TERRE DE SEINE

Rue de la Croix Vaubois  
76130 Mont Saint Aignan

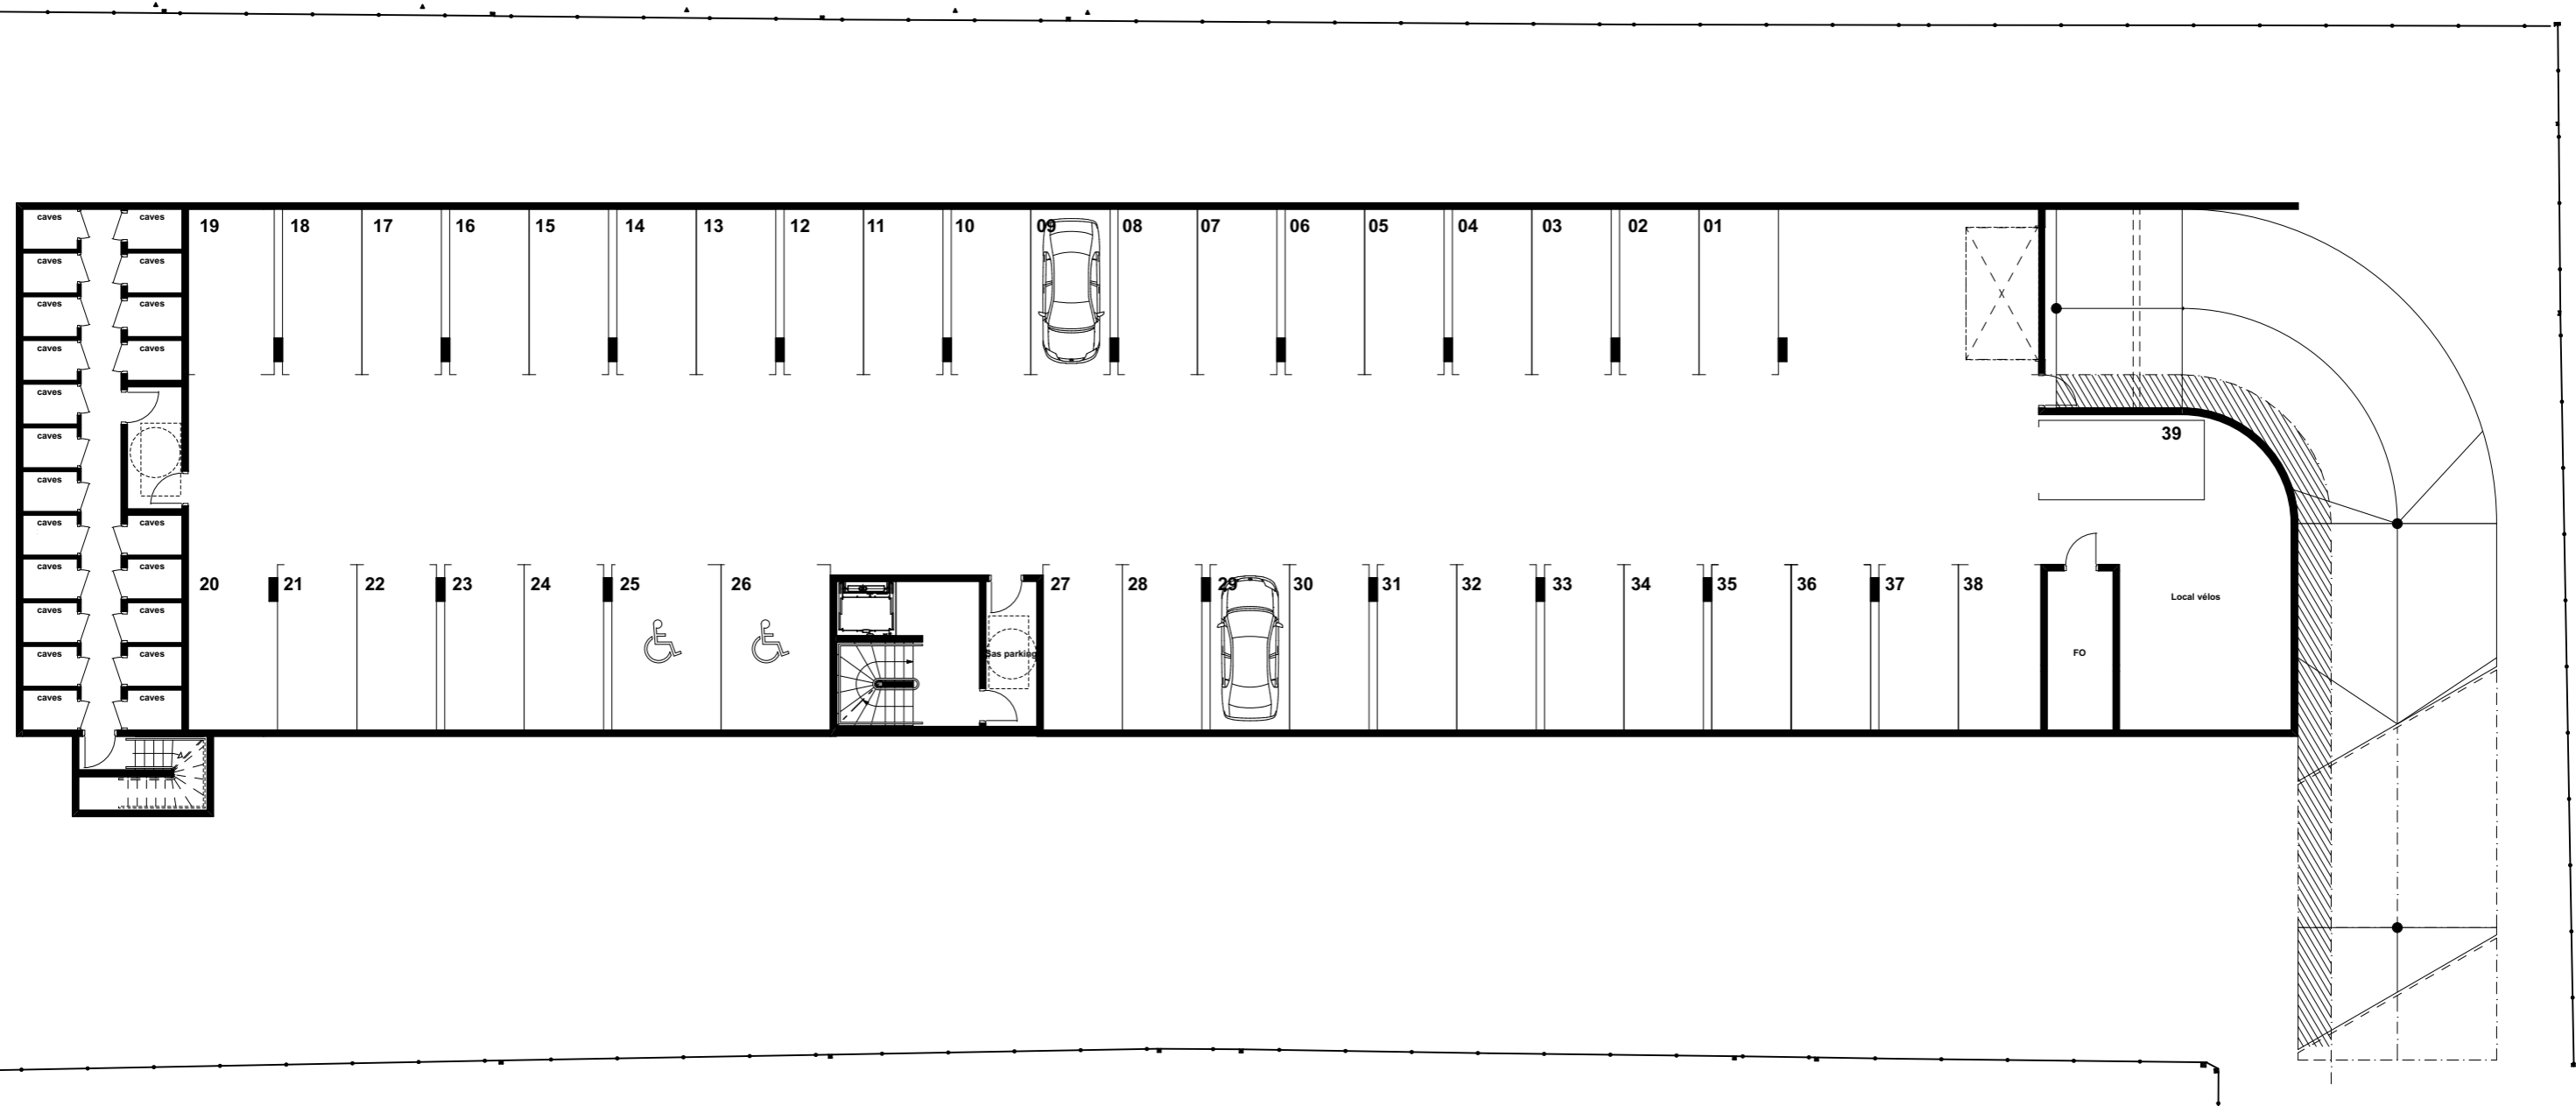

**PLAN PARKING SOUS SOL**

NOTA : Des modifications sont susceptibles d'être apportées sur ce plan , en fonction des nécessités techniques de la réalisation , tant en ce qui concerne les dimensions libres que l'équipement. Les surfaces indiquées sont approximatives. Les retombées , soffites , faux-plafonds , canalisations ainsi que l'emplacement des équipements ne sont pas tous figurés ou le sont à titre indicatif.

8 septembre 2021