




# METROPOLIS

AVENUE JEAN MOULIN,  
31400 TOULOUSE

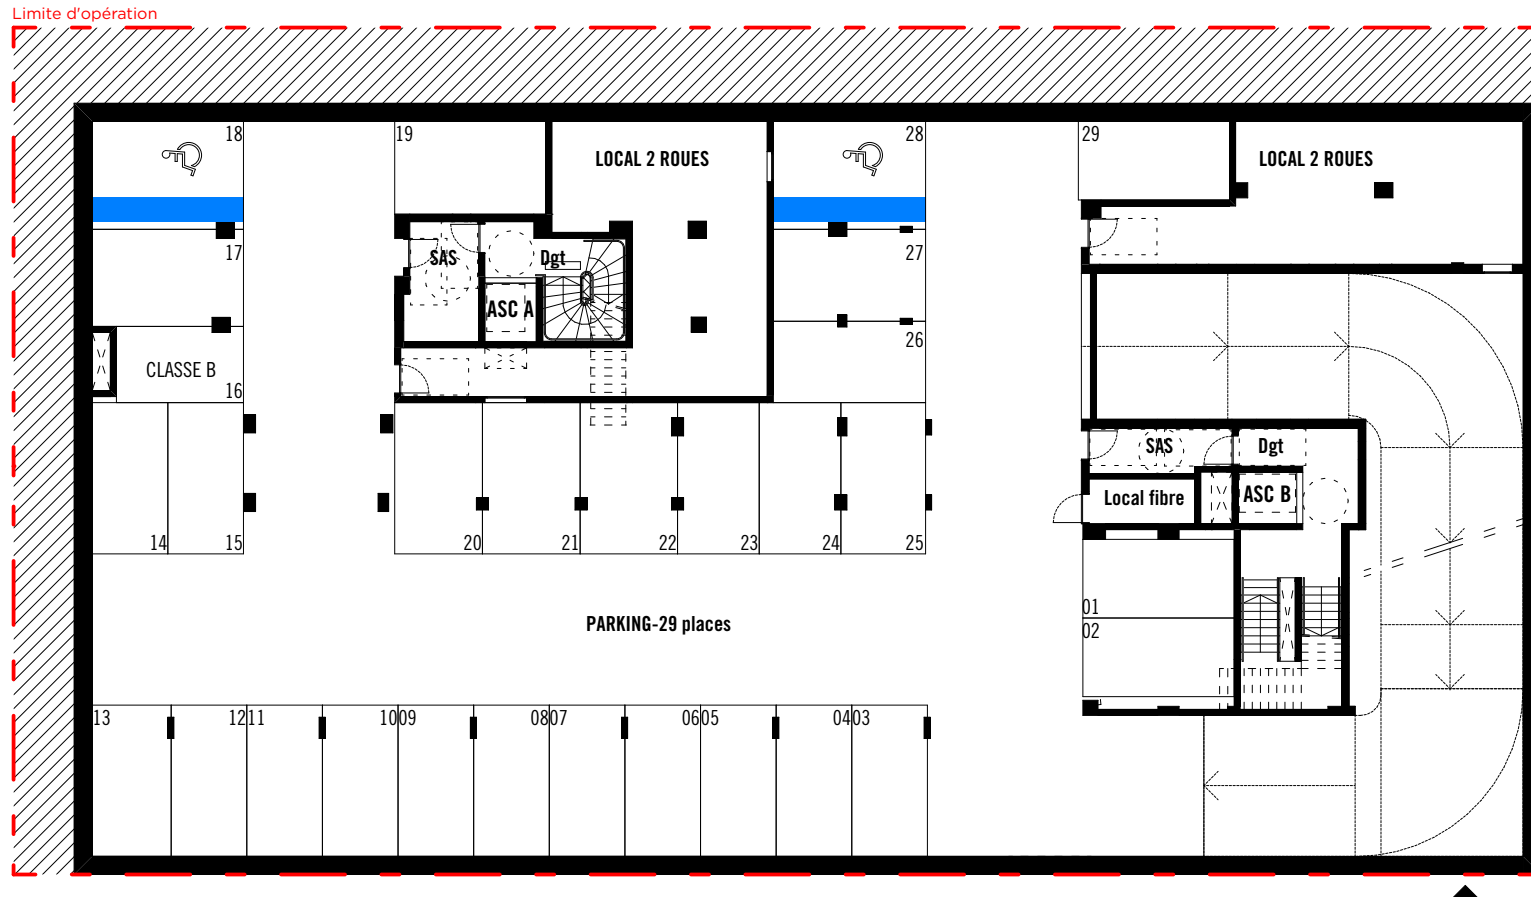

## PLAN DE PARKING - SOUS-SOL - 1


NOTA : Des modifications sont susceptibles d'être apportées sur ce plan, en fonction des nécessités techniques de la réalisation, tant en ce qui concerne les dimensions libres que l'équipement. Les surfaces indiquées sont approximatives. Les retombées, soffites, faux-plafonds, canalisations ainsi que l'emplacement des équipements ne sont pas tous figurés ou le sont à titre indicatif.

03/02/2021



# METROPOLIS

AVENUE JEAN MOULIN,  
31400 TOULOUSE

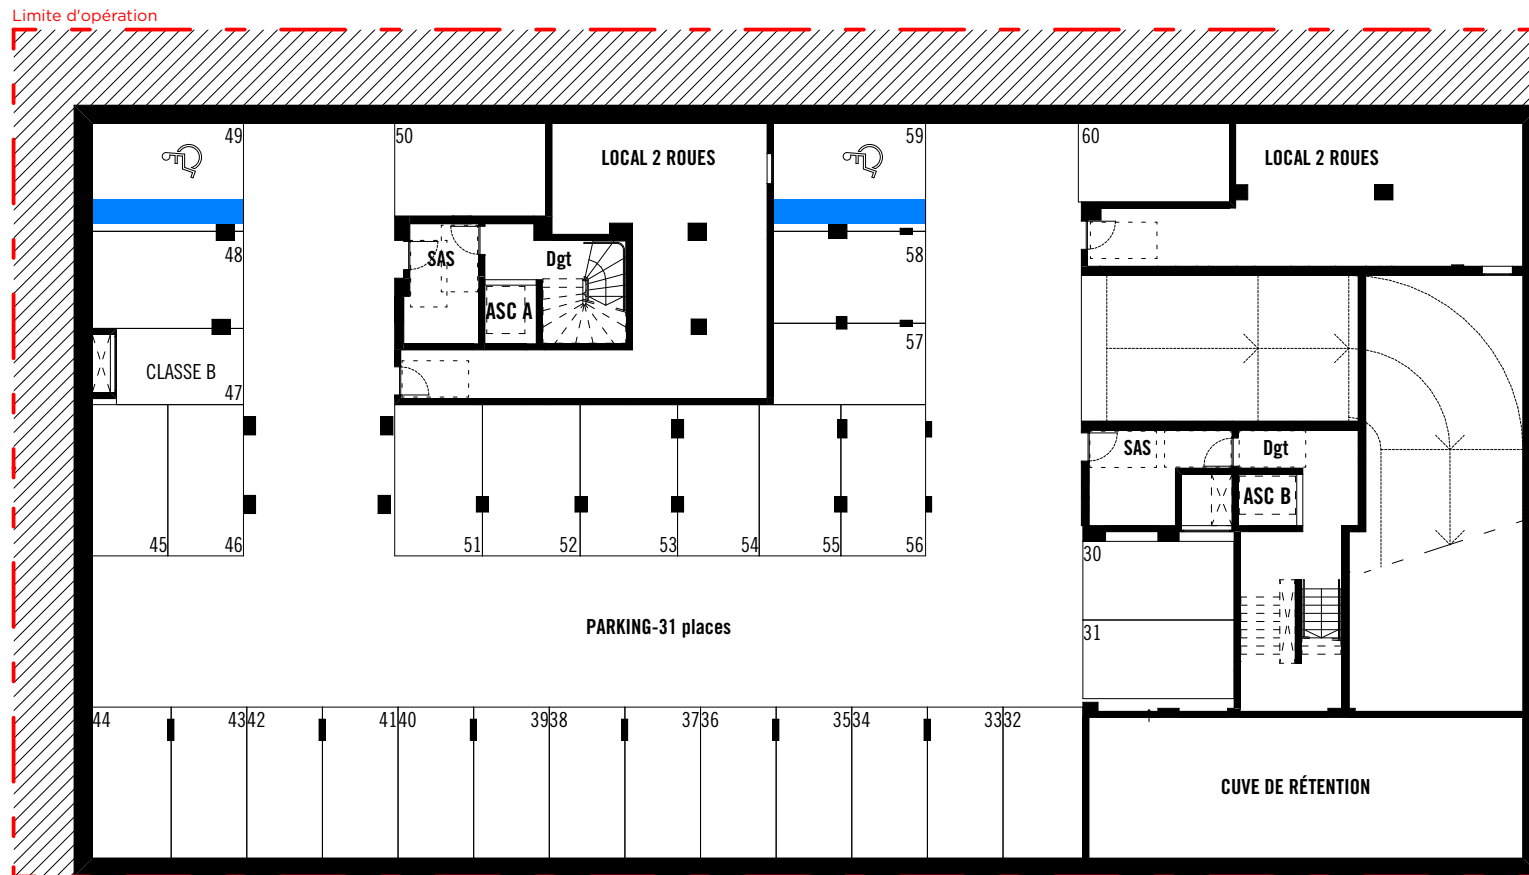

## PLAN DE PARKING - SOUS-SOL -2

NOTA : Des modifications sont susceptibles d'être apportées sur ce plan, en fonction des nécessités techniques de la réalisation, tant en ce qui concerne les dimensions libres que l'équipement. Les surfaces indiquées sont approximatives. Les retombées, soffites, faux-plafonds, canalisations ainsi que l'emplacement des équipements ne sont pas tous figurés ou le sont à titre indicatif.

03/02/2021