




RESIDENCE TERRA LUMIA

5 COURS SAINTE VICTOIRE
LIEU DIT "LE BALLON"
13590 MEYREUIL

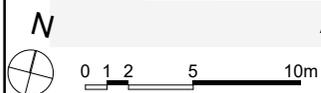

PLAN PARKING R-1



NOTA: Des modifications sont susceptibles d'être apportées sur ce plan, en fonction des nécessités techniques de la réalisation, tant en ce qui concerne les dimensions libres que l'équipement. Les surfaces indiquées sont approximatives. Les retombées, soffites, faux-plafonds, canalisations ainsi que l'emplacement des équipements ne sont pas tous figurés ou le sont à titre indicatif.

09/11/2021



RESIDENCE TERRA LUMIA

5 COURS SAINTE VICTOIRE
LIEU DIT "LE BALLON"
13590 MEYREUIL

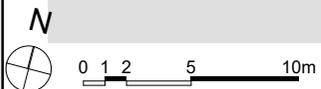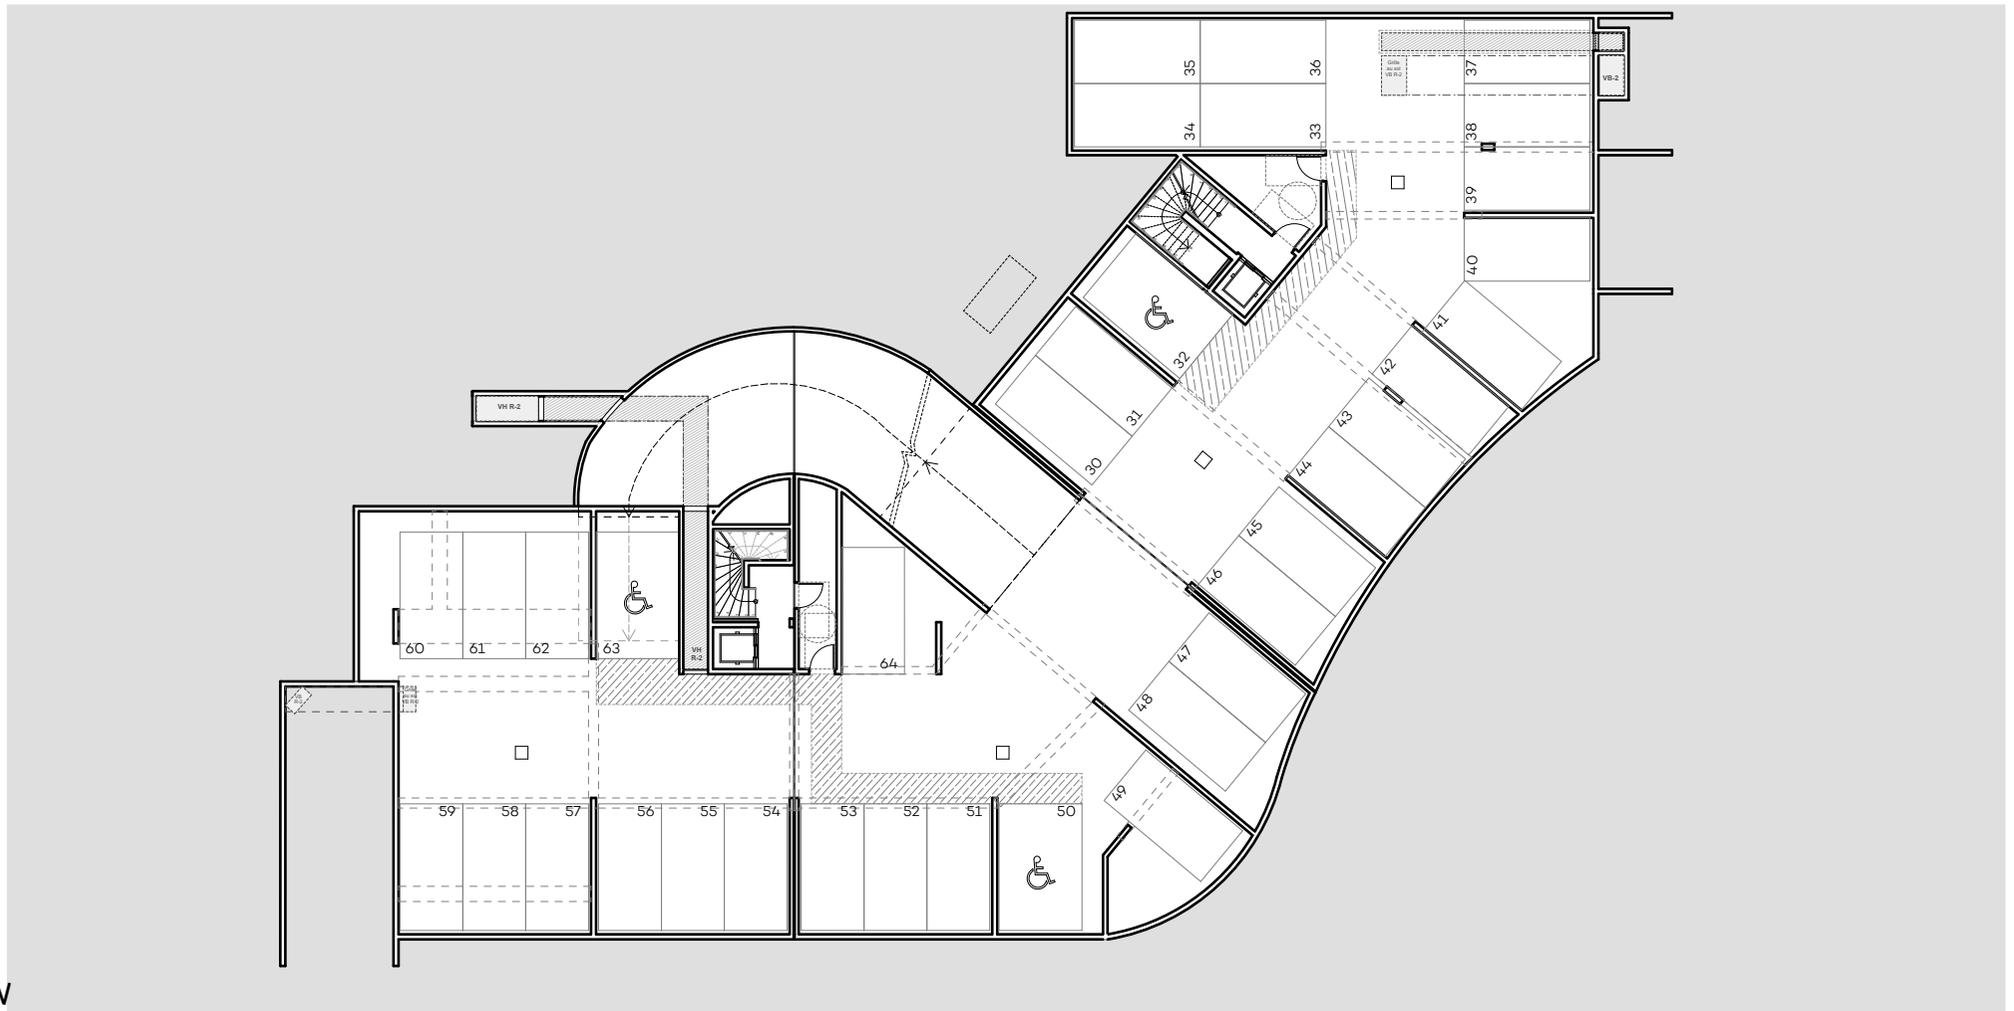

PLAN PARKING R-2

NOTA: Des modifications sont susceptibles d'être apportées sur ce plan, en fonction des nécessités techniques de la réalisation, tant en ce qui concerne les dimensions libres que l'équipement. Les surfaces indiquées sont approximatives. Les retombées, soffites, faux-plafonds, canalisations ainsi que l'emplacement des équipements ne sont pas tous figurés ou le sont à titre indicatif.

09/11/2021