




# URBANIA

AVENUE DE LA RÉPUBLIQUE  
38090 VILLEFONTAINE

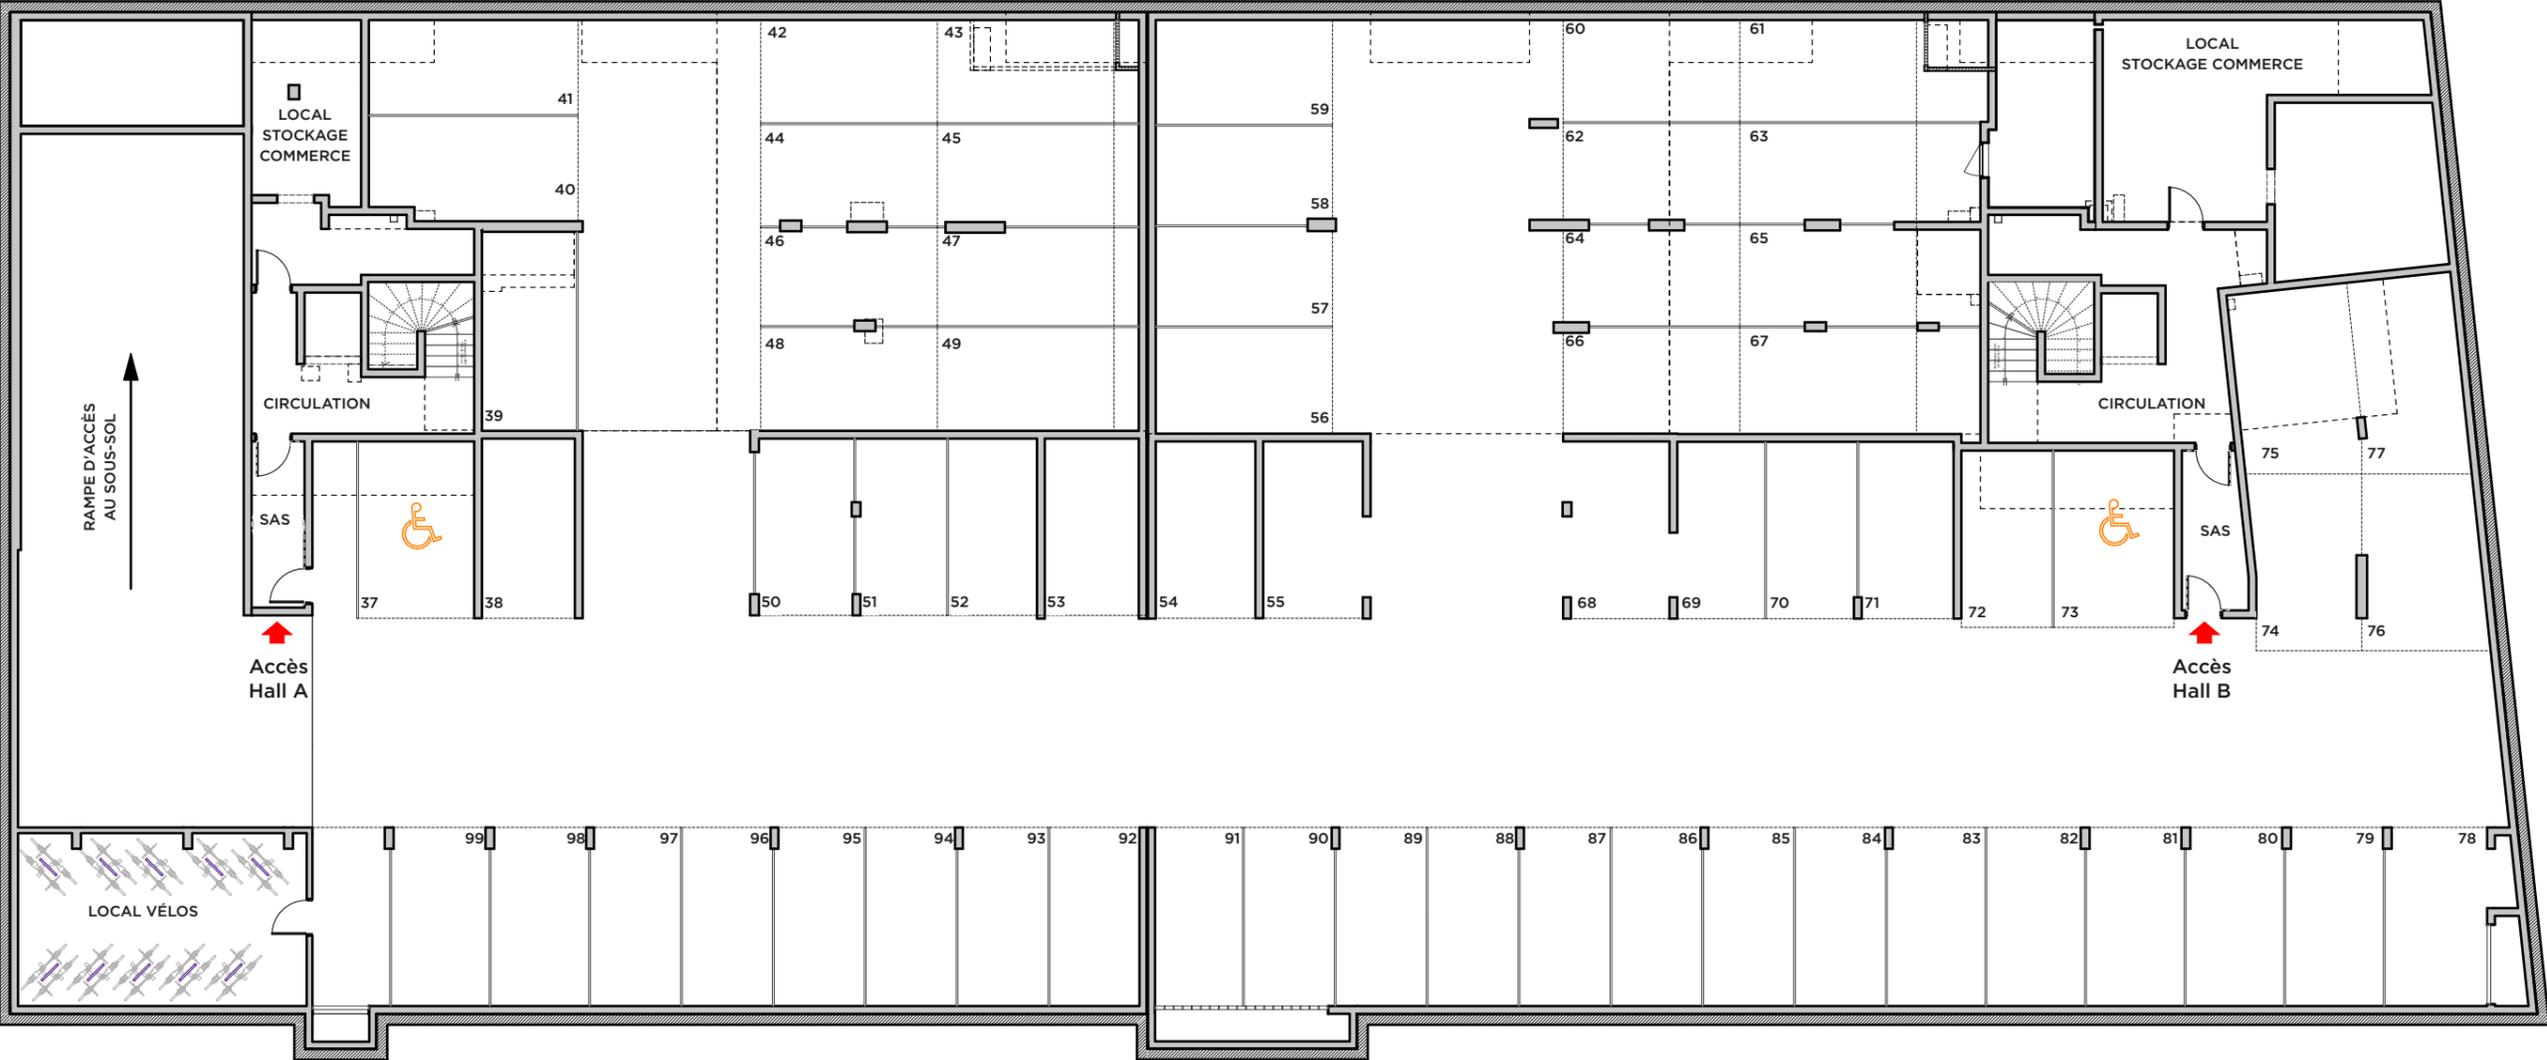

## PLAN PARKING SOUS-SOL

NOTA : Des modifications sont susceptibles d'être apportées sur ce plan, en fonction des nécessités technique de la réalisation, tant en ce qui concerne les dimensions libres que l'équipement. Les surfaces indiquées sont approximatives. Les retombées, soffites, faux-plafonds, canalisations ainsi que l'emplacement des équipements ne sont pas tous figurés ou le sont à titre indicatif.

26/09/2022

# URBANIA

AVENUE DE LA RÉPUBLIQUE  
38090 VILLEFONTAINE



## PLAN PARKING REZ-DE-CHAUSSEE

NOTA : Des modifications sont susceptibles d'être apportées sur ce plan, en fonction des nécessités technique de la réalisation, tant en ce qui concerne les dimensions libres que l'équipement. Les surfaces indiquées sont approximatives. Les retombées, soffites, faux-plafonds, canalisations ainsi que l'emplacement des équipements ne sont pas tous figurés ou le sont à titre indicatif.

26/09/2022