



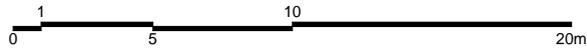

# RÉSIDENCE PERSPECTIVE

19 - 21 & 25 RUE ANDRÉ ANTOINE  
87 100 LIMOGES

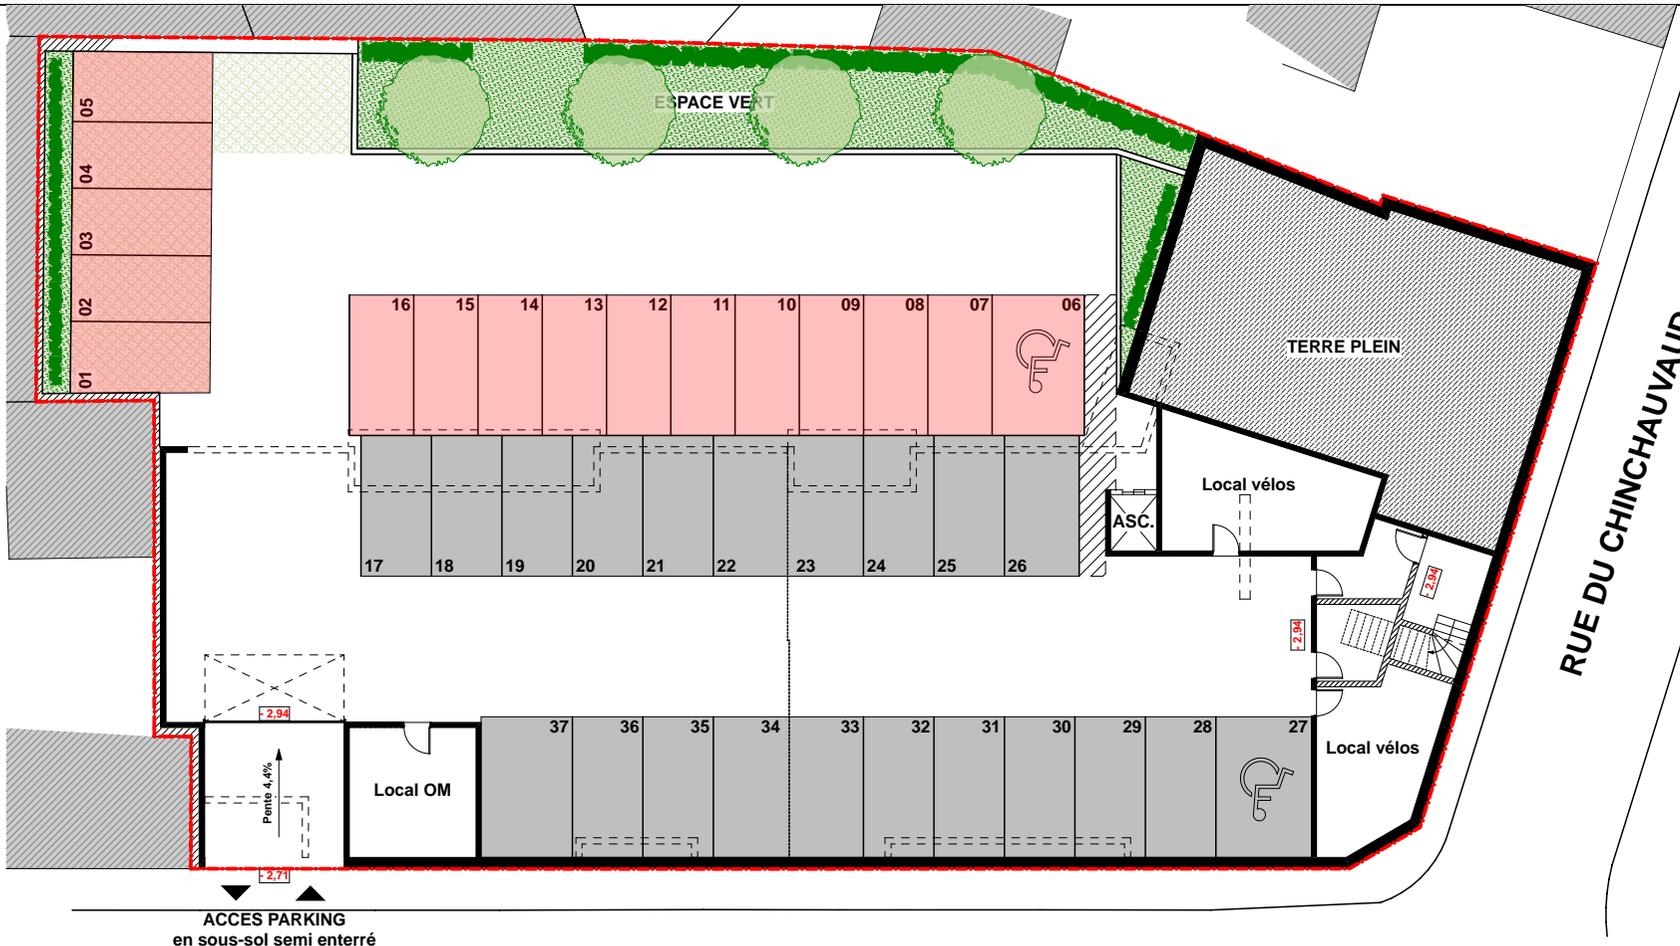

- 21 Places couvertes sous bâtiment
- 16 Places aériennes

## PLAN PARKING

**NOTA :** Des modifications sont susceptibles d'être apportées sur ce plan, en fonction des nécessités techniques de la réalisation, tant en ce qui concerne les dimensions libres que l'équipement. Les surfaces indiquées sont approximatives. Les retombées, soffites, faux plafonds, canalisations ainsi que l'emplacement des équipements ne sont pas tous figurés ou le sont à titre indicatif.

19/01/2023