


RÉSIDENCE COMMUNITY

9-11 Rue de la Gantière
63 000 - Clermont-Ferrand

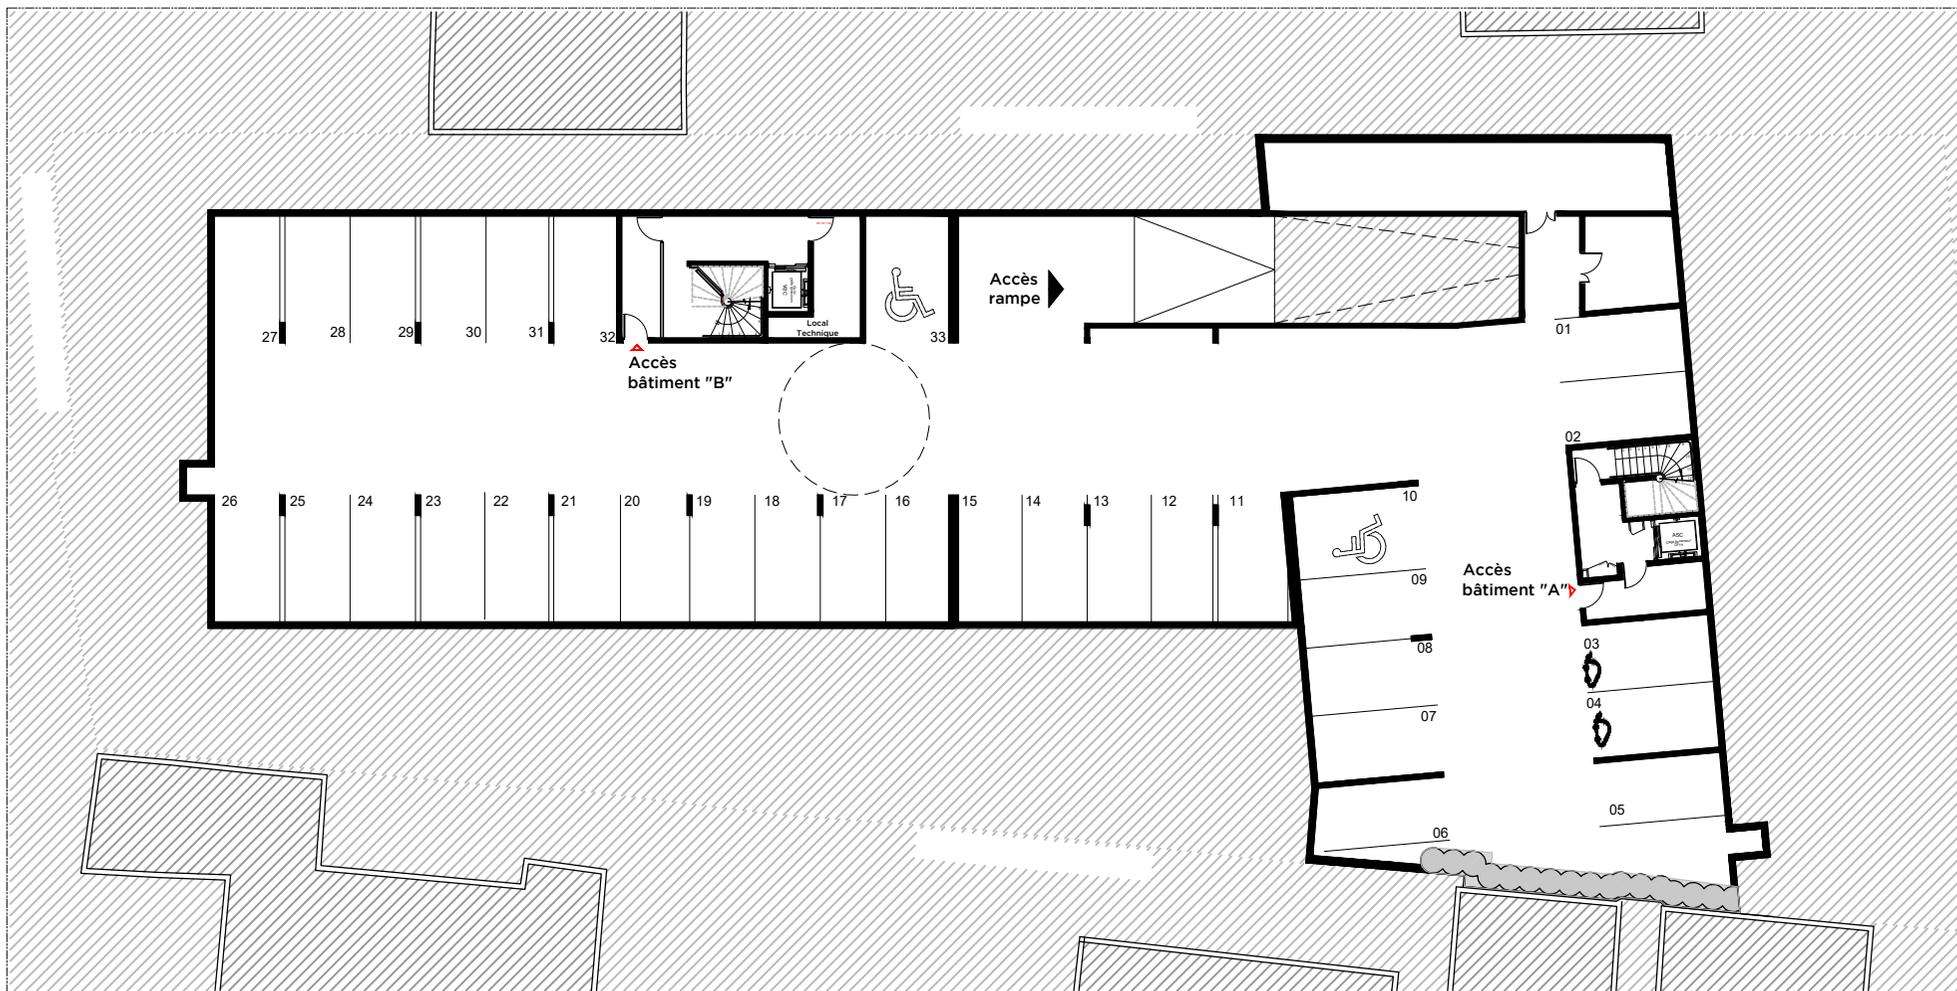

0 1 2 5 10m


PLAN PARKING - SOUS-SOL

NOTA : Des modifications sont susceptibles d'être apportées sur ce plan, en fonction des nécessités techniques de la réalisation, tant en ce qui concerne les dimensions libres que l'équipement. Les surfaces indiquées sont approximatives. Les retombées, soffites, faux plafonds, canalisations ainsi que l'emplacement des équipements ne sont pas tous figurés ou le sont à titre indicatif.

24 / 02 / 2023

RÉSIDENCE COMMUNITY

9-11 Rue de la Gantière
63 000 - Clermont-Ferrand

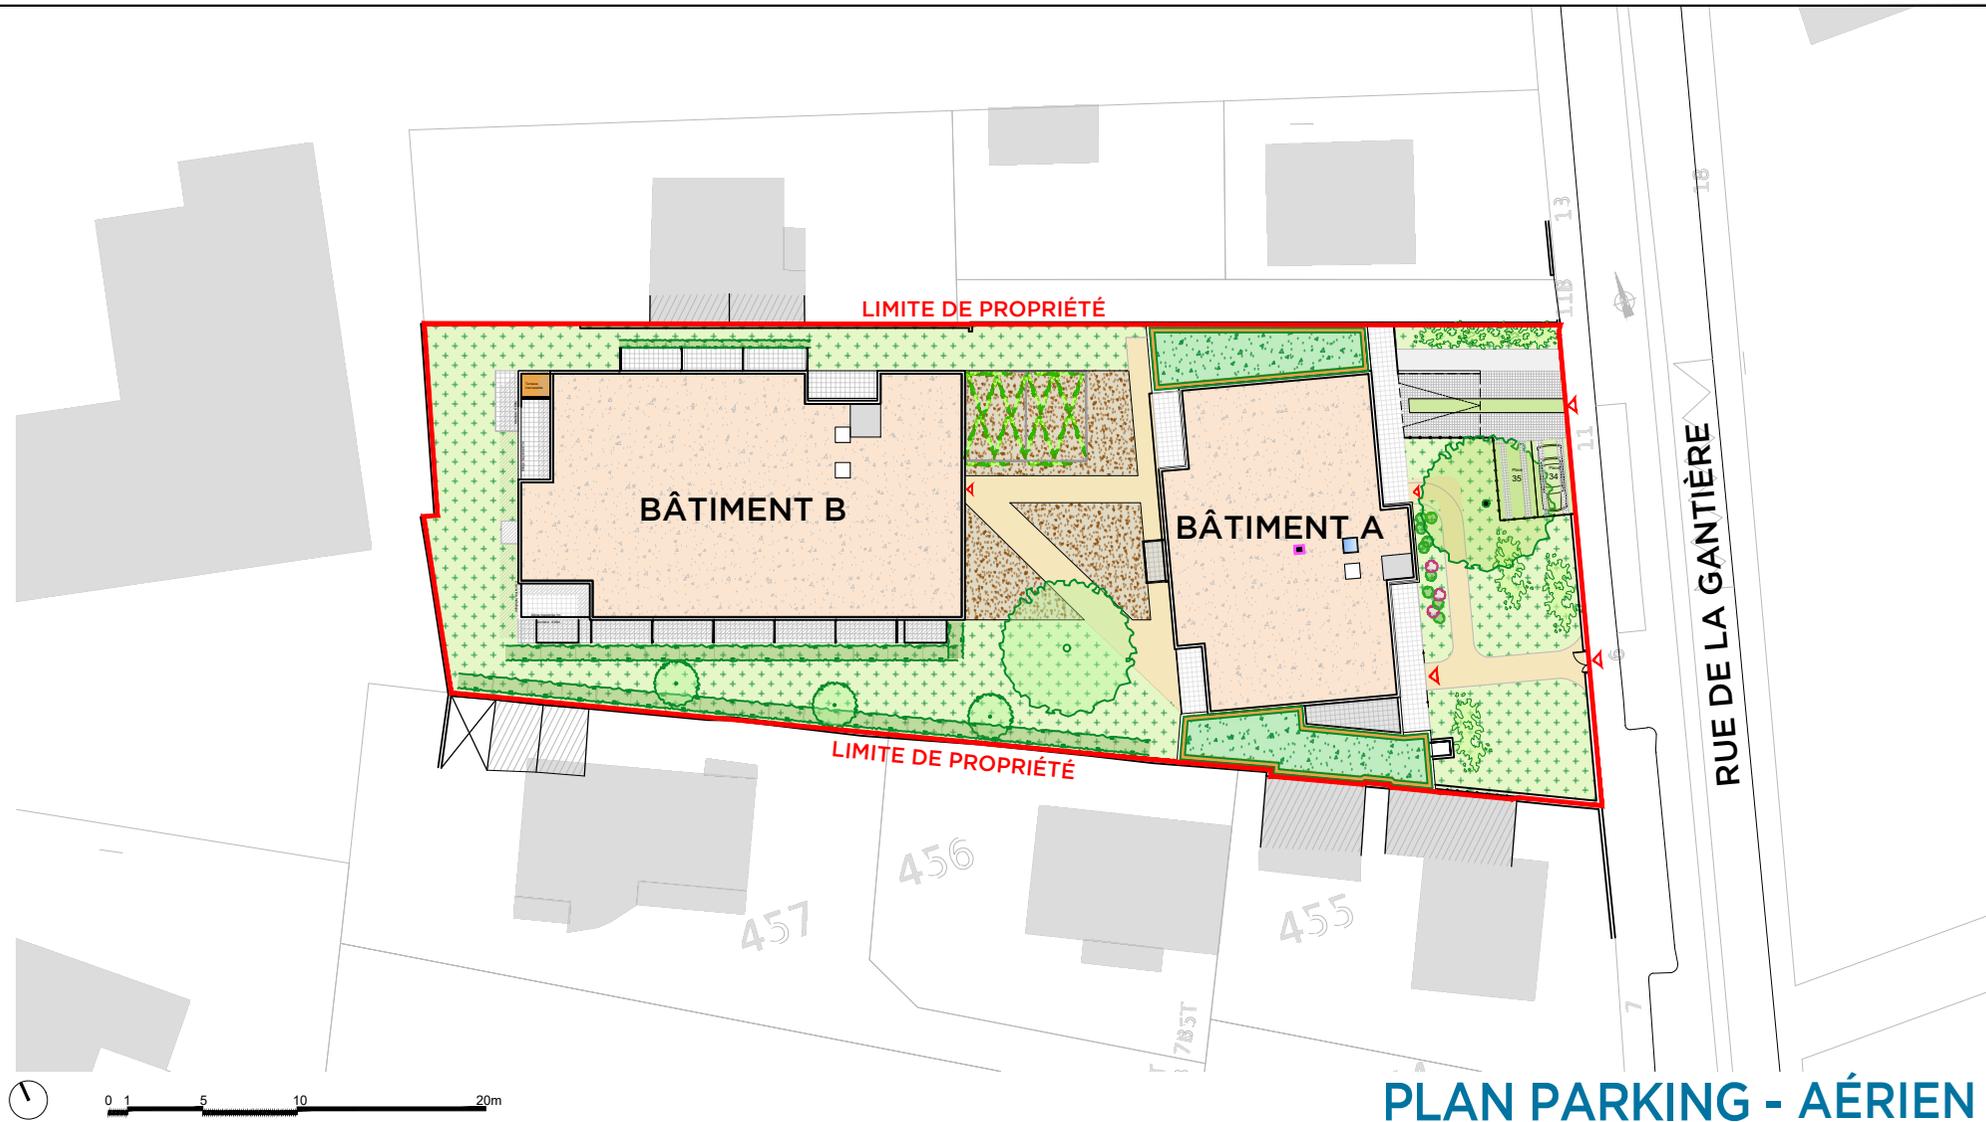

PLAN PARKING - AÉRIEN

NOTA : Des modifications sont susceptibles d'être apportées sur ce plan, en fonction des nécessités techniques de la réalisation, tant en ce qui concerne les dimensions libres que l'équipement. Les surfaces indiquées sont approximatives. Les retombées, soffites, faux plafonds, canalisations ainsi que l'emplacement des équipements ne sont pas tous figurés ou le sont à titre indicatif.