



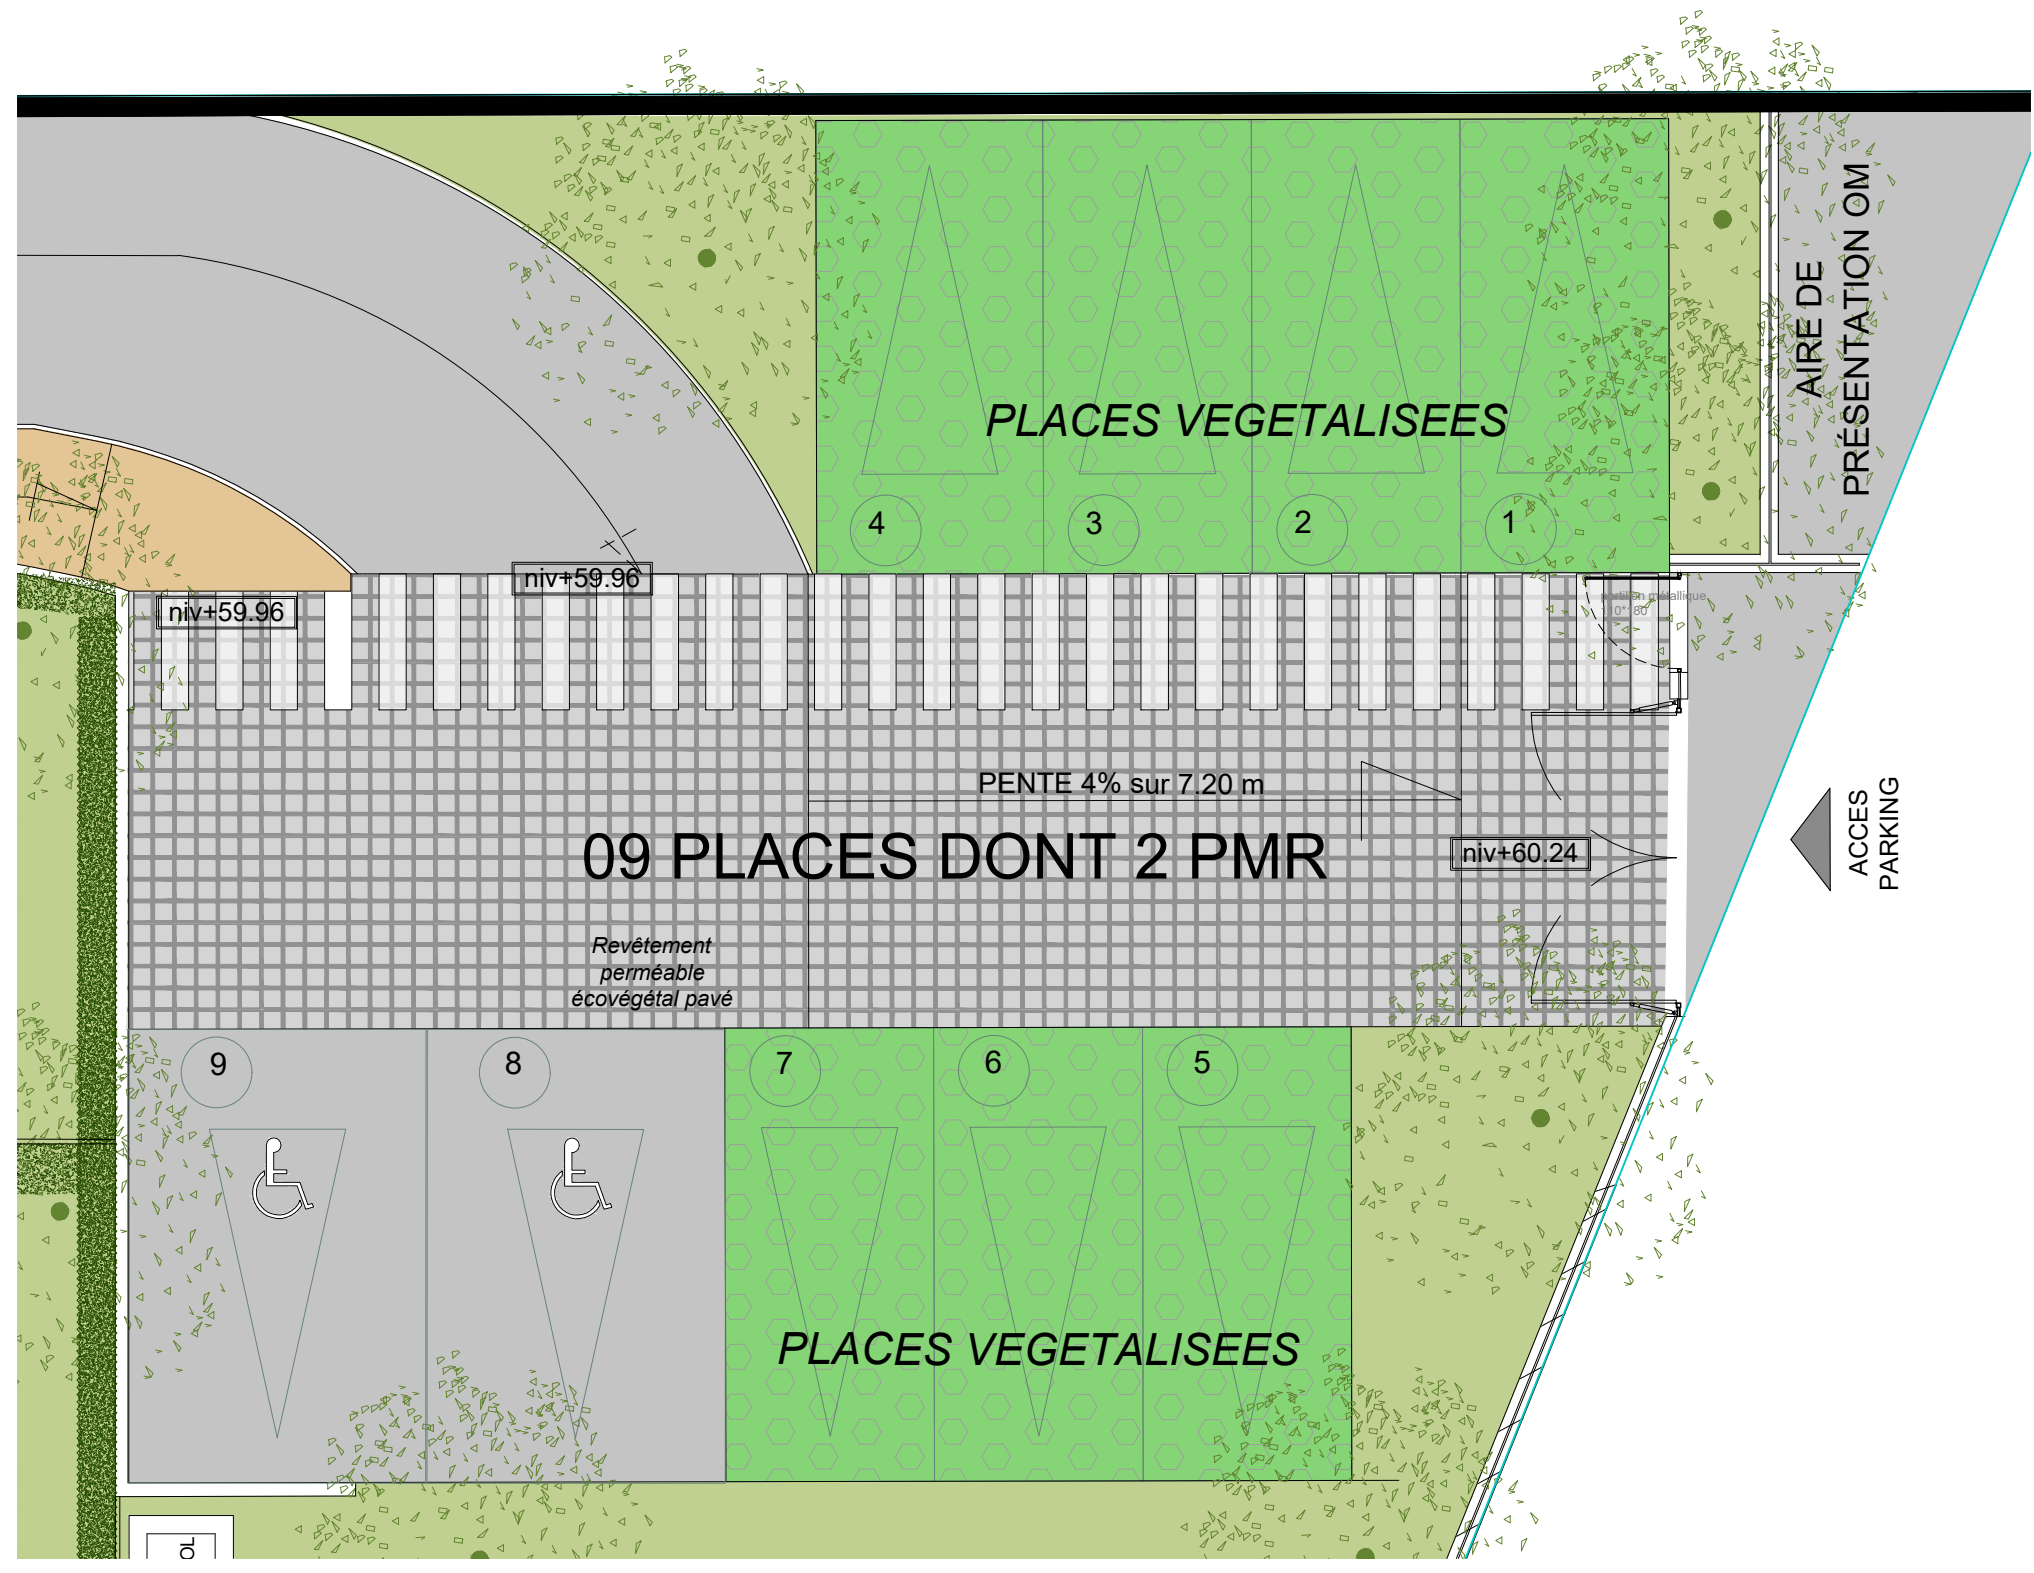

22 LOGEMENTS  
91 210 DRAVEIL  
11, Rue Pierre Brossolette

PARKING EXTERIEUR 9 PLACES

BATIMENTS  
BAT. B & C

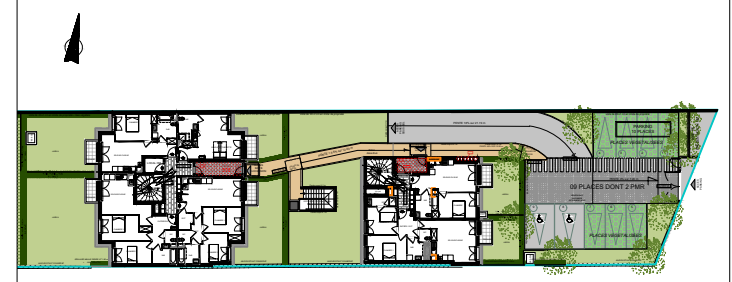

**NOTA :**  
Les cotes et surfaces ainsi que l'emplacement des gaines, retombées soffites et faux-plafonds sont mentionnés à titre indicatif.  
La société se réserve la possibilité d'apporter à ce plan les modifications qui résulteraient d'impératifs d'ordre technique, administratif ou réglementaire.  
Le mobilier et l'électroménager ne sont pas fournis

MARS-2021	PLAN SERIE NOTAIRE	INDICE:0
-----------	--------------------	----------