


Villas de Noailles

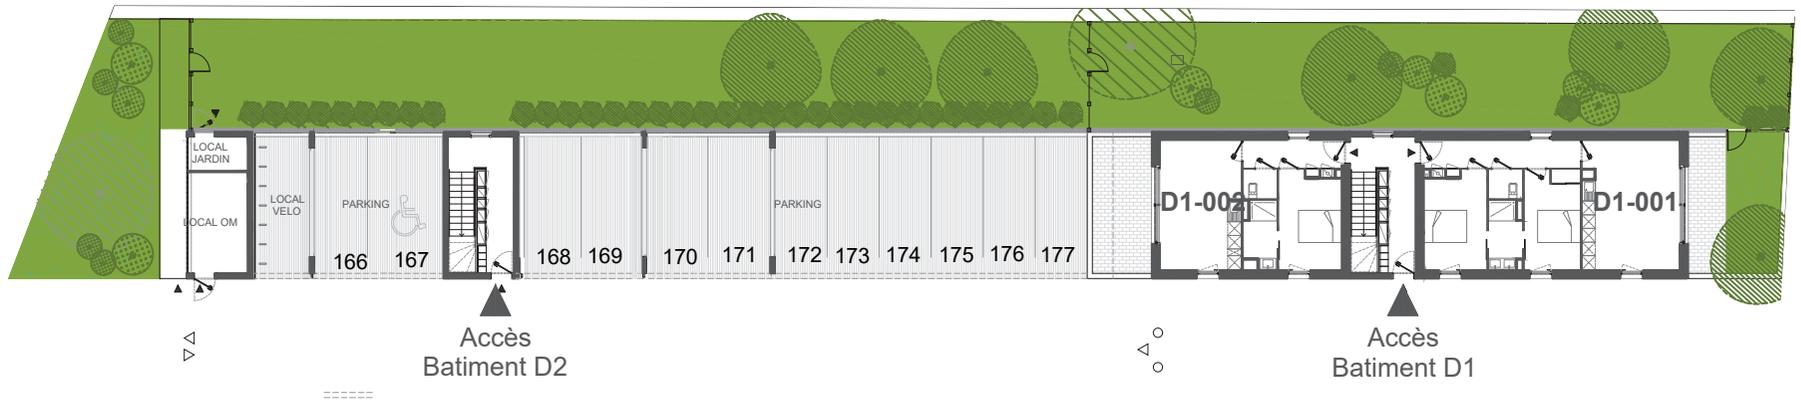

PLAN DE PARKING
COUVERT

Des modifications sont susceptibles d'être apportées à ce plan en fonction des impératifs, des contraintes techniques de conception et des tolérances d'exécution.

indice 0

