


49e Avenue

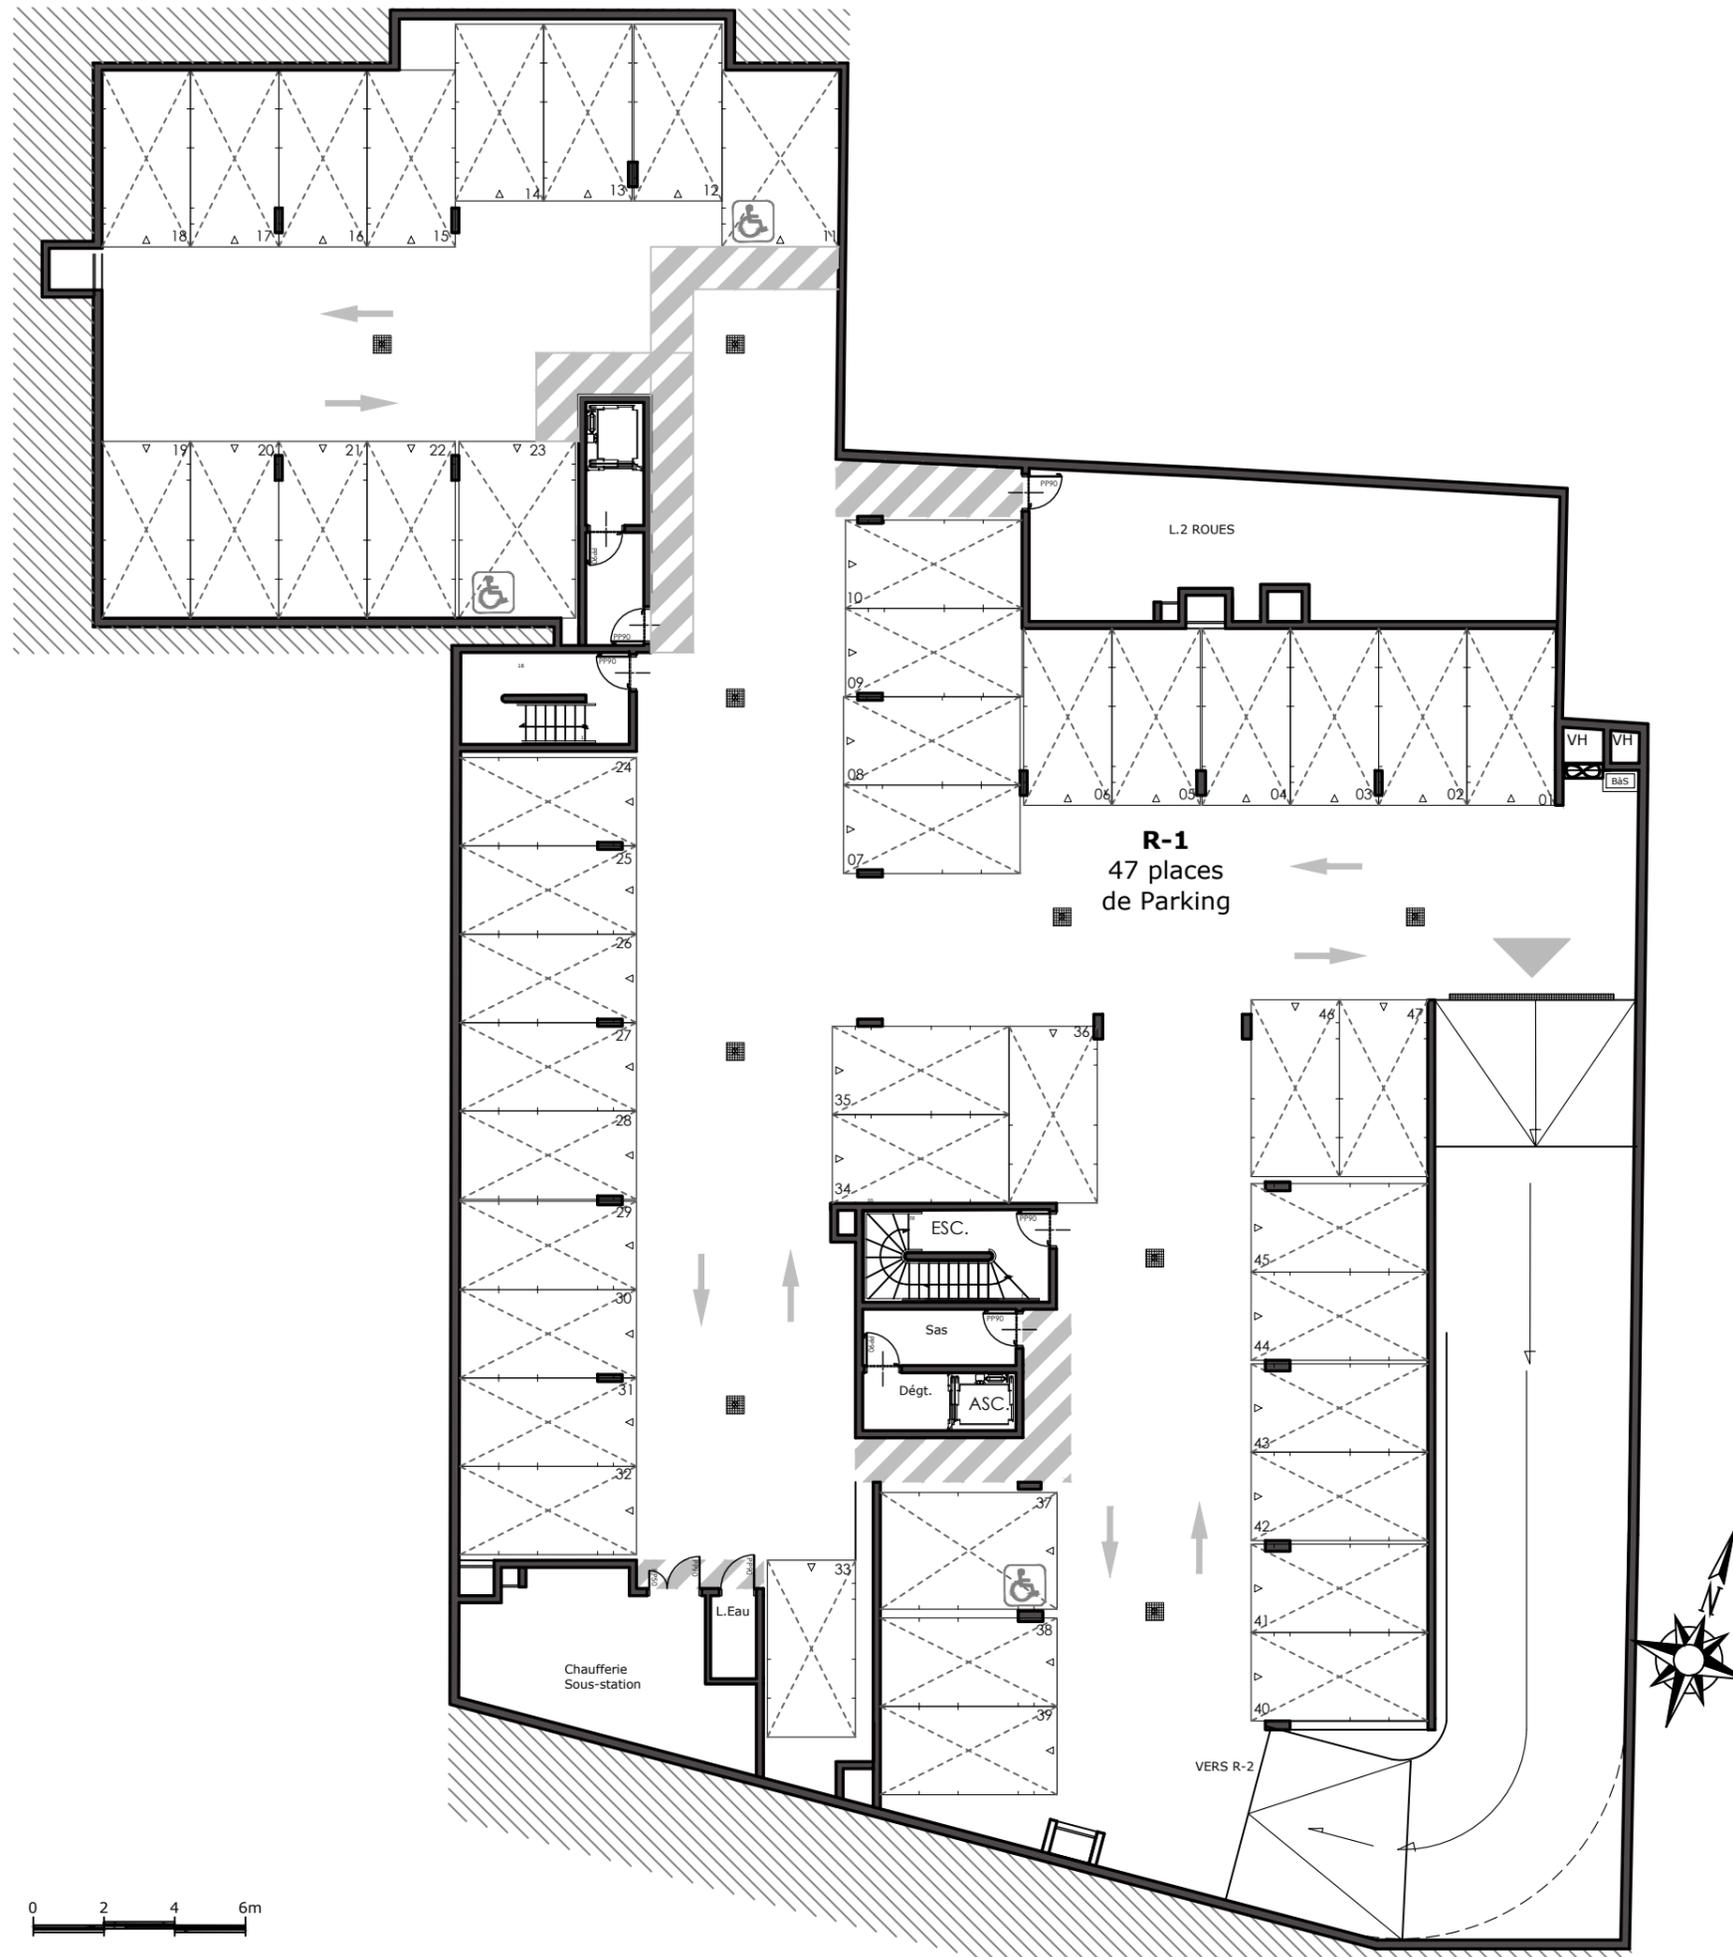

Des modifications sont susceptibles d'être apportées à ce plan en fonction des impératifs, des contraintes techniques de conception et des tolérances d'exécution

## Bâtiments A et B Plan de Niveau R-1

 PICHET

Ind. B - plan du 20/07/2022