



Centr'Halle

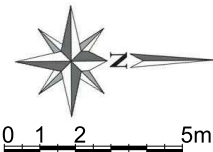

Bâtiment C
PLAN DE PARKING

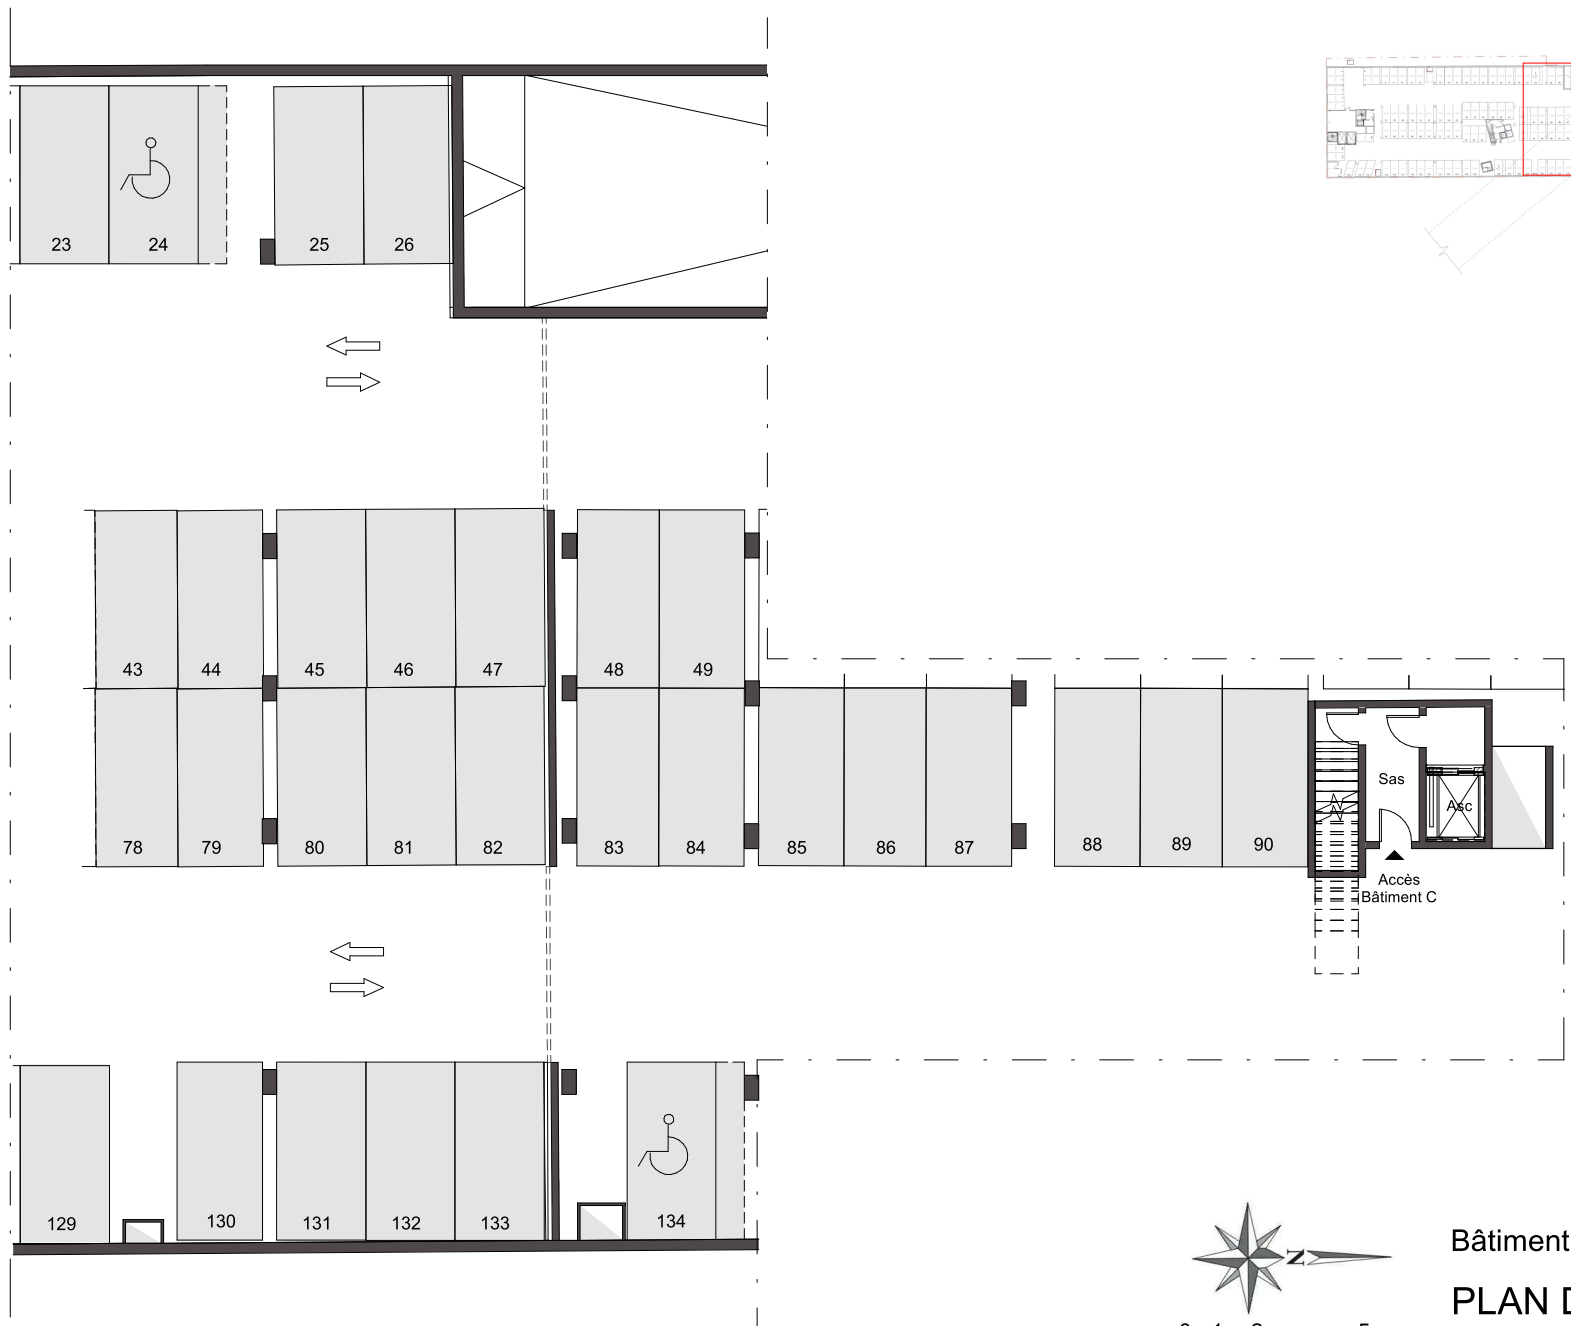

Des modifications sont susceptibles d'être apportées à ce plan en fonction des impératifs administratifs, des contraintes techniques de conception et des tolérances d'exécution.