


L'Estacade



Cage B
Plan de Niveau
Rez-de-Jardin /
Parking semi-enterré

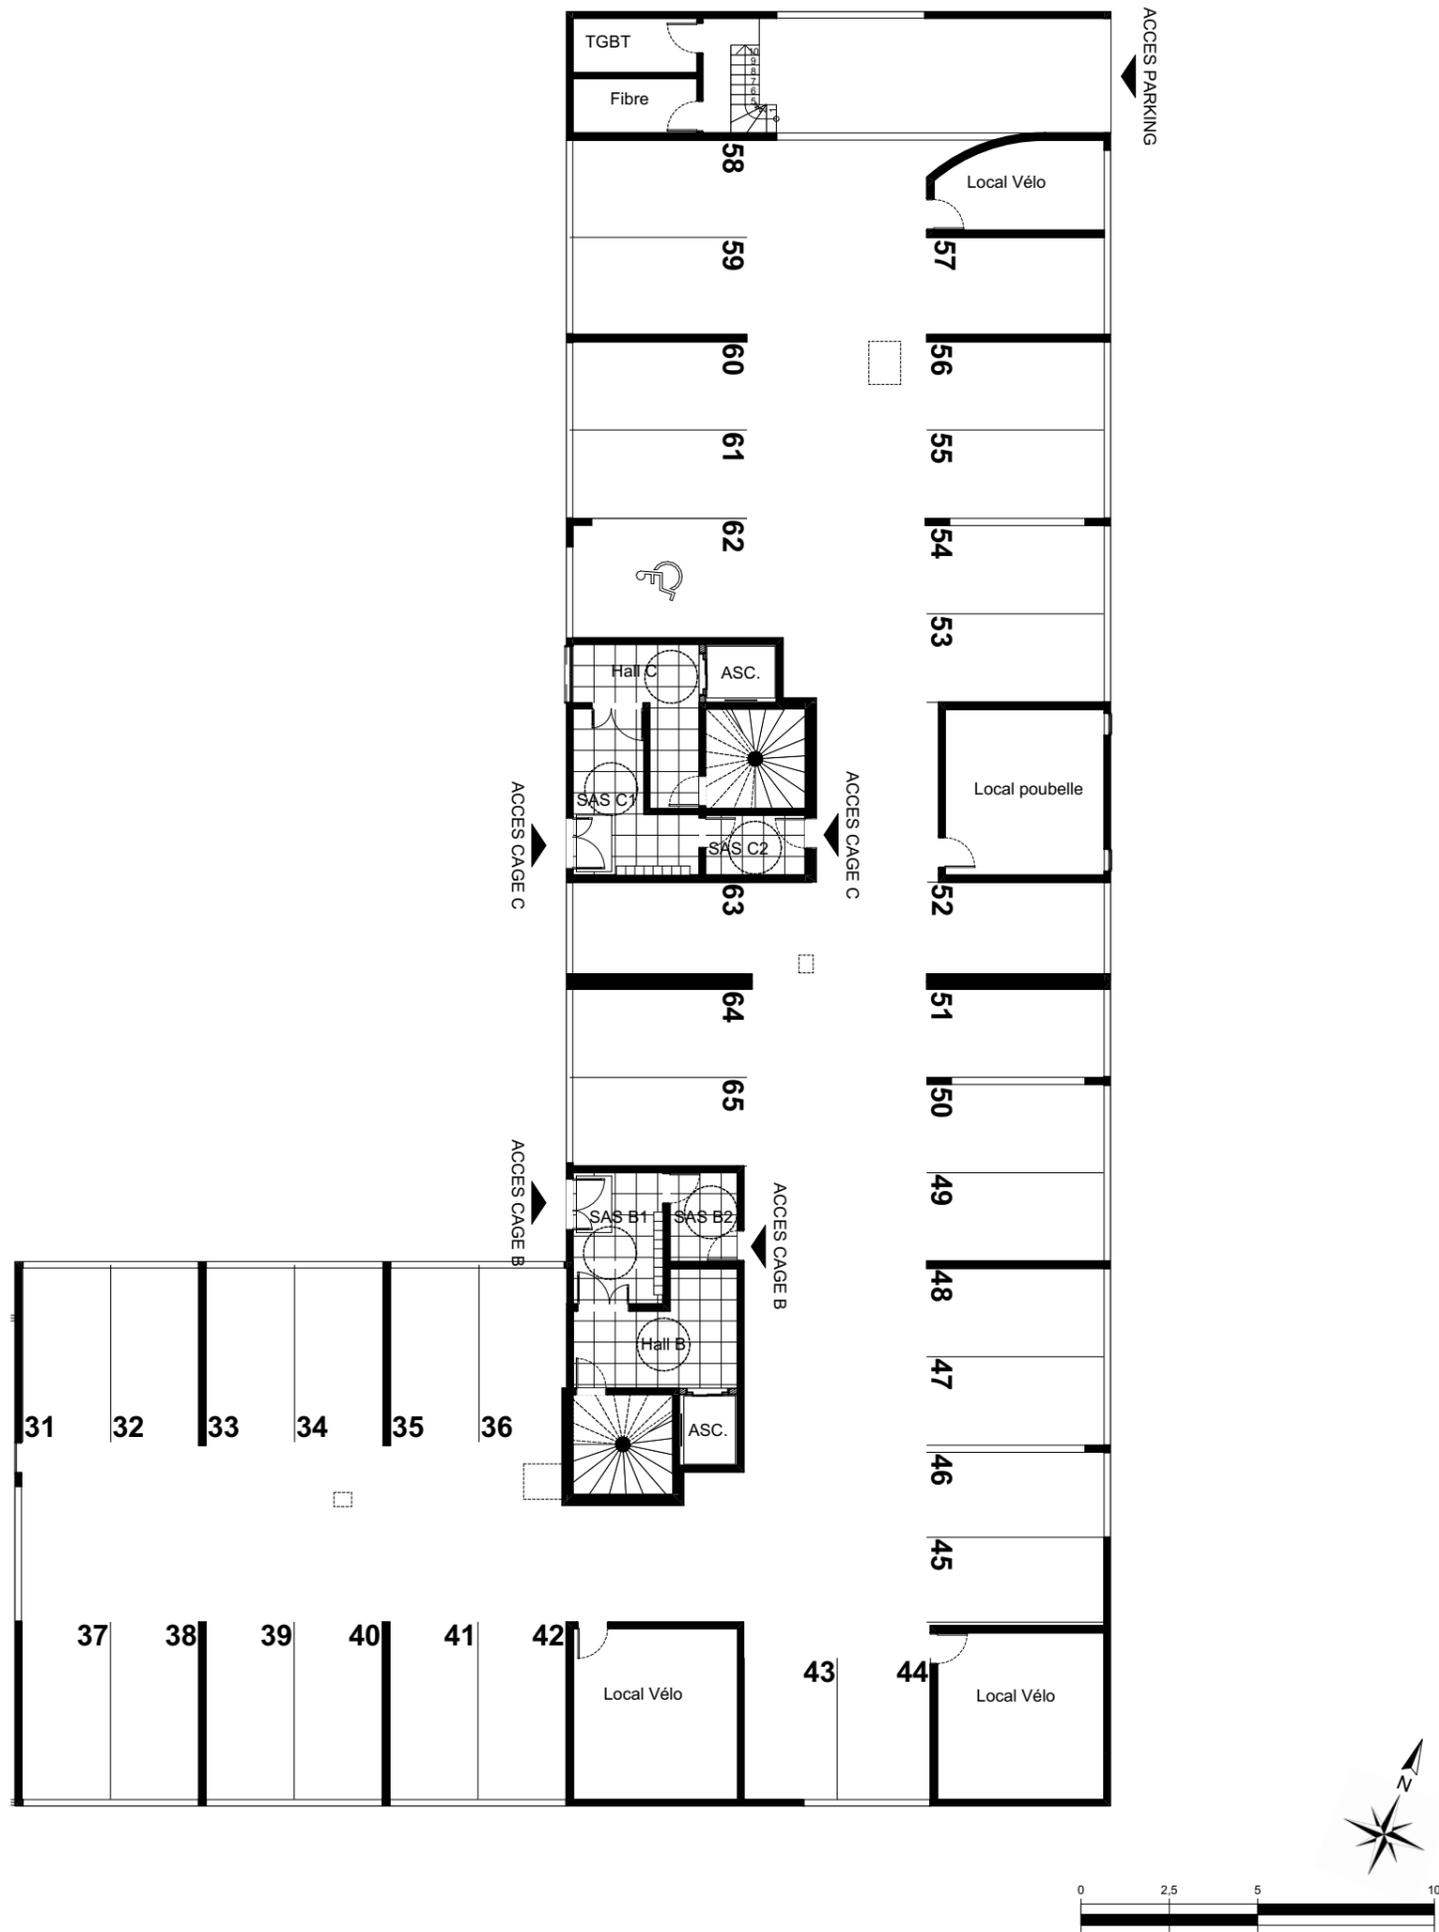

Des modifications sont susceptibles d'être apportées à ce plan en fonction des impératifs administratifs, des contraintes techniques de conception et des tolérances d'exécution.