



STREAM GARDEN

Groupe Cailleau
— signe votre habitat —

STREAM GARDEN

15 Rue des Lavandières
Las Fonsès
31270 VILLENEUVE-TOLOSANE



MAITRE D'OUVRAGE

SCI STREAM GARDEN
4 impasse Henri Pitot
31500 TOULOUSE

Tél: 05.62.47.06.06
Fax: 05.62.47.03.12



PLAN PARKINGS AERIENS

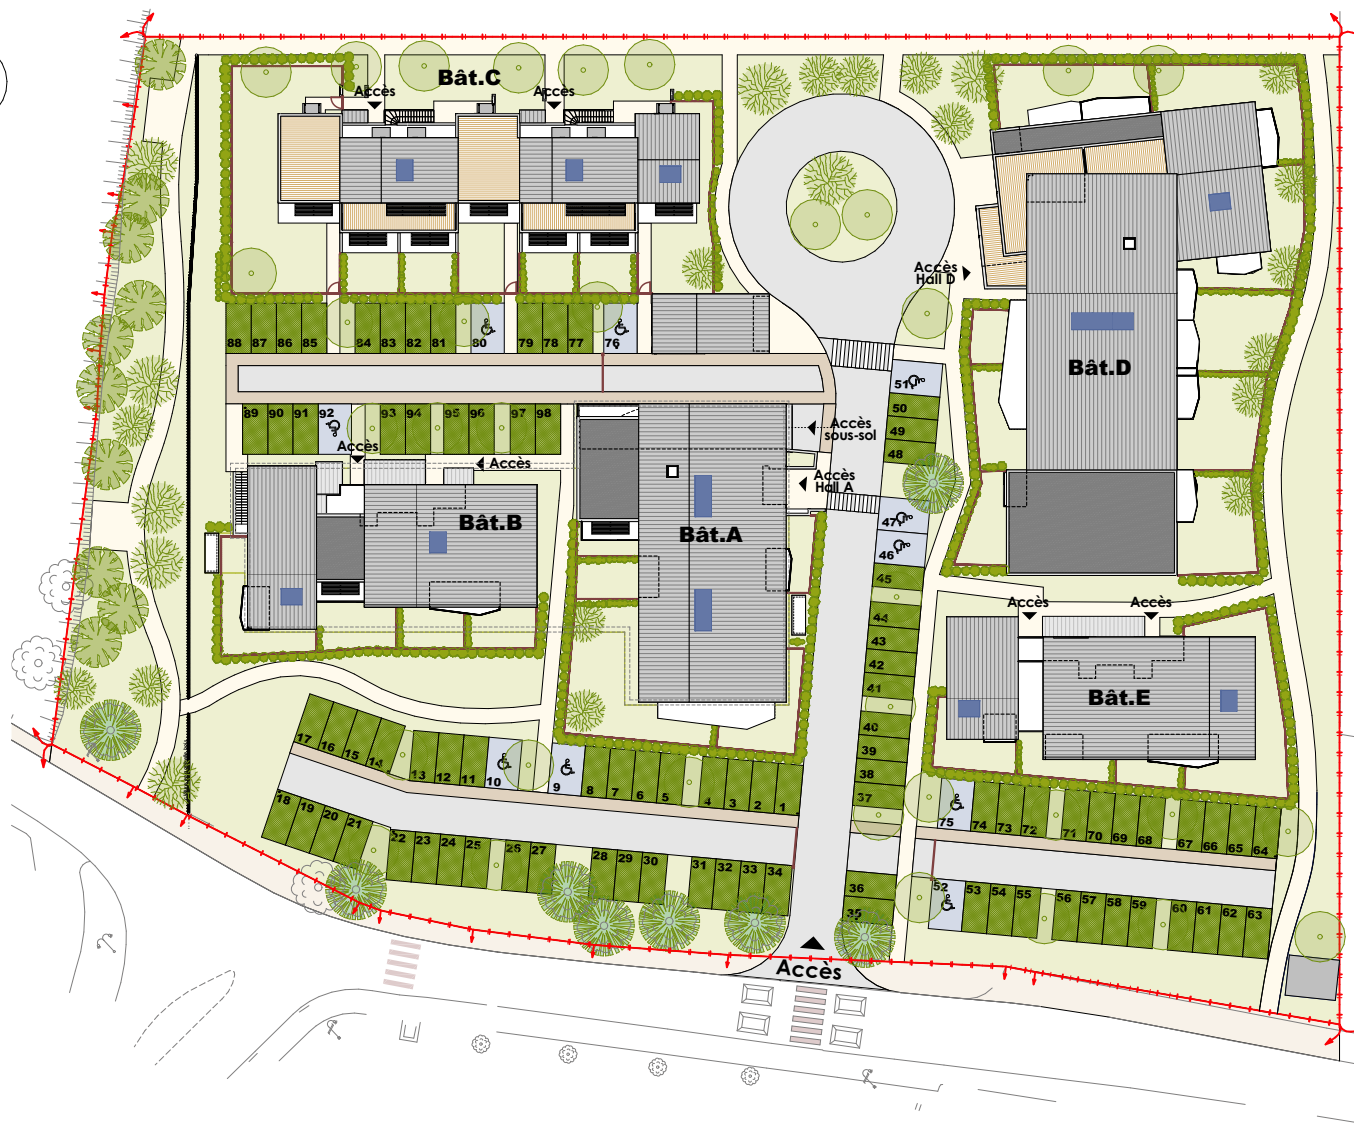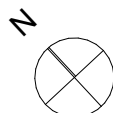

PLAN - ECH : 1/750°



LEGENDE:

Délimitation parcelle

Des modifications ou des aménagements de détails nécessités pour des raisons d'ordre technique ou administratif pourront être apportés aux plans.
Une différence maximale de 5% par rapport aux dimensions et de 5% par rapport aux surfaces sera considérée comme acceptable



11 janvier 2021

Indice: 1





STREAM GARDEN

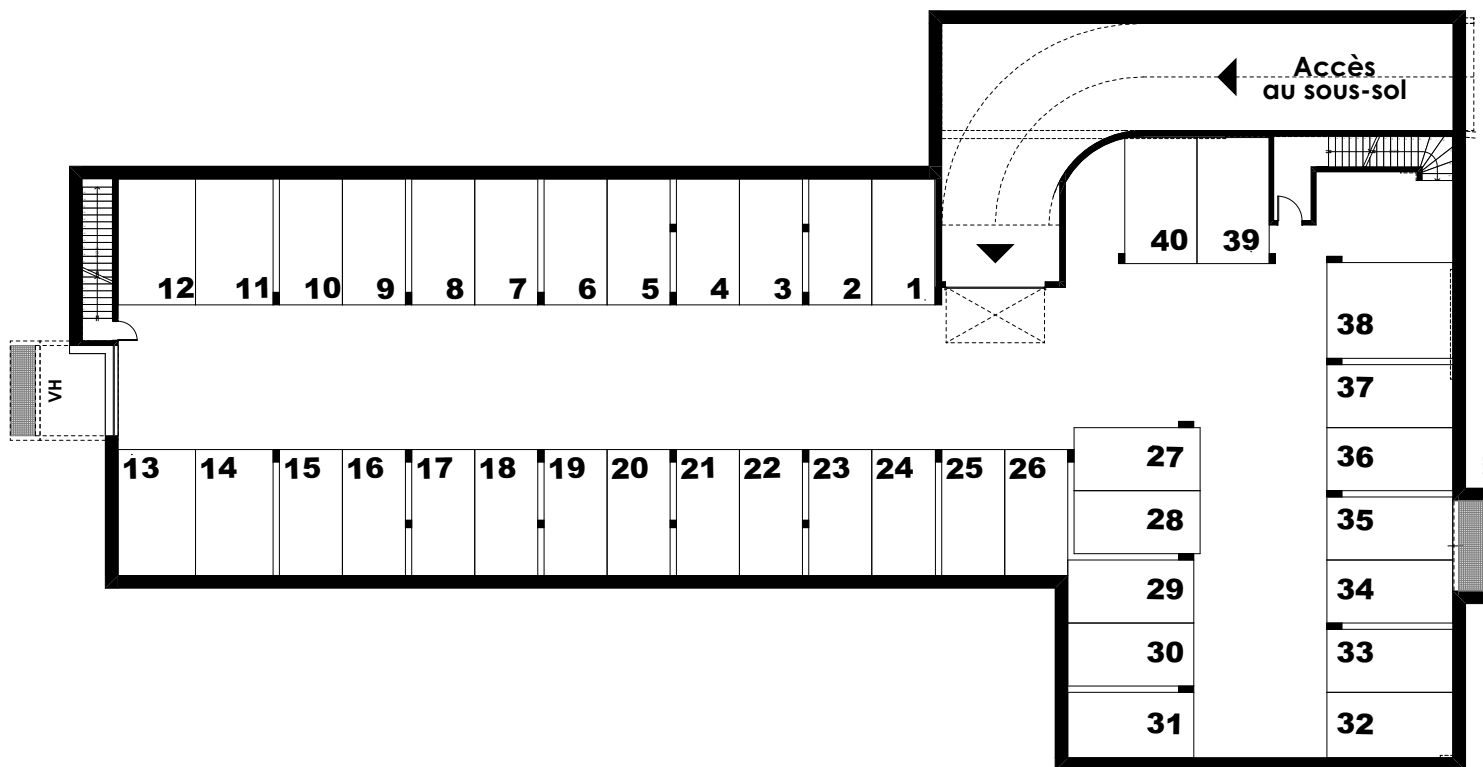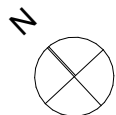

Groupe  Cailleau
— signe votre habitat —

 STREAM GARDEN

15 Rue des Lavandières
 Las Fonsès
 31270 VILLENEUVE-TOLOSANE

MAITRE D'OUVRAGE


SCI STREAM GARDEN
 4 impasse Henri Pitot
 31500 TOULOUSE

Tél: 05.62.47.06.06
 Fax: 05.62.47.03.12



PLAN PARKINGS SOUS-SOL

PLAN - ECH : 1/300°

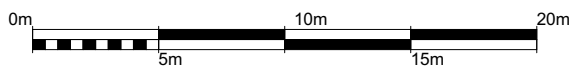

Des modifications ou des aménagements de détails nécessités pour des raisons d'ordre technique ou administratif pourront être apportés aux plans.
 Une différence maximale de 5% par rapport aux dimensions et de 5% par rapport aux surfaces sera considérée comme acceptable.

11 janvier 2021

Indice: 1   