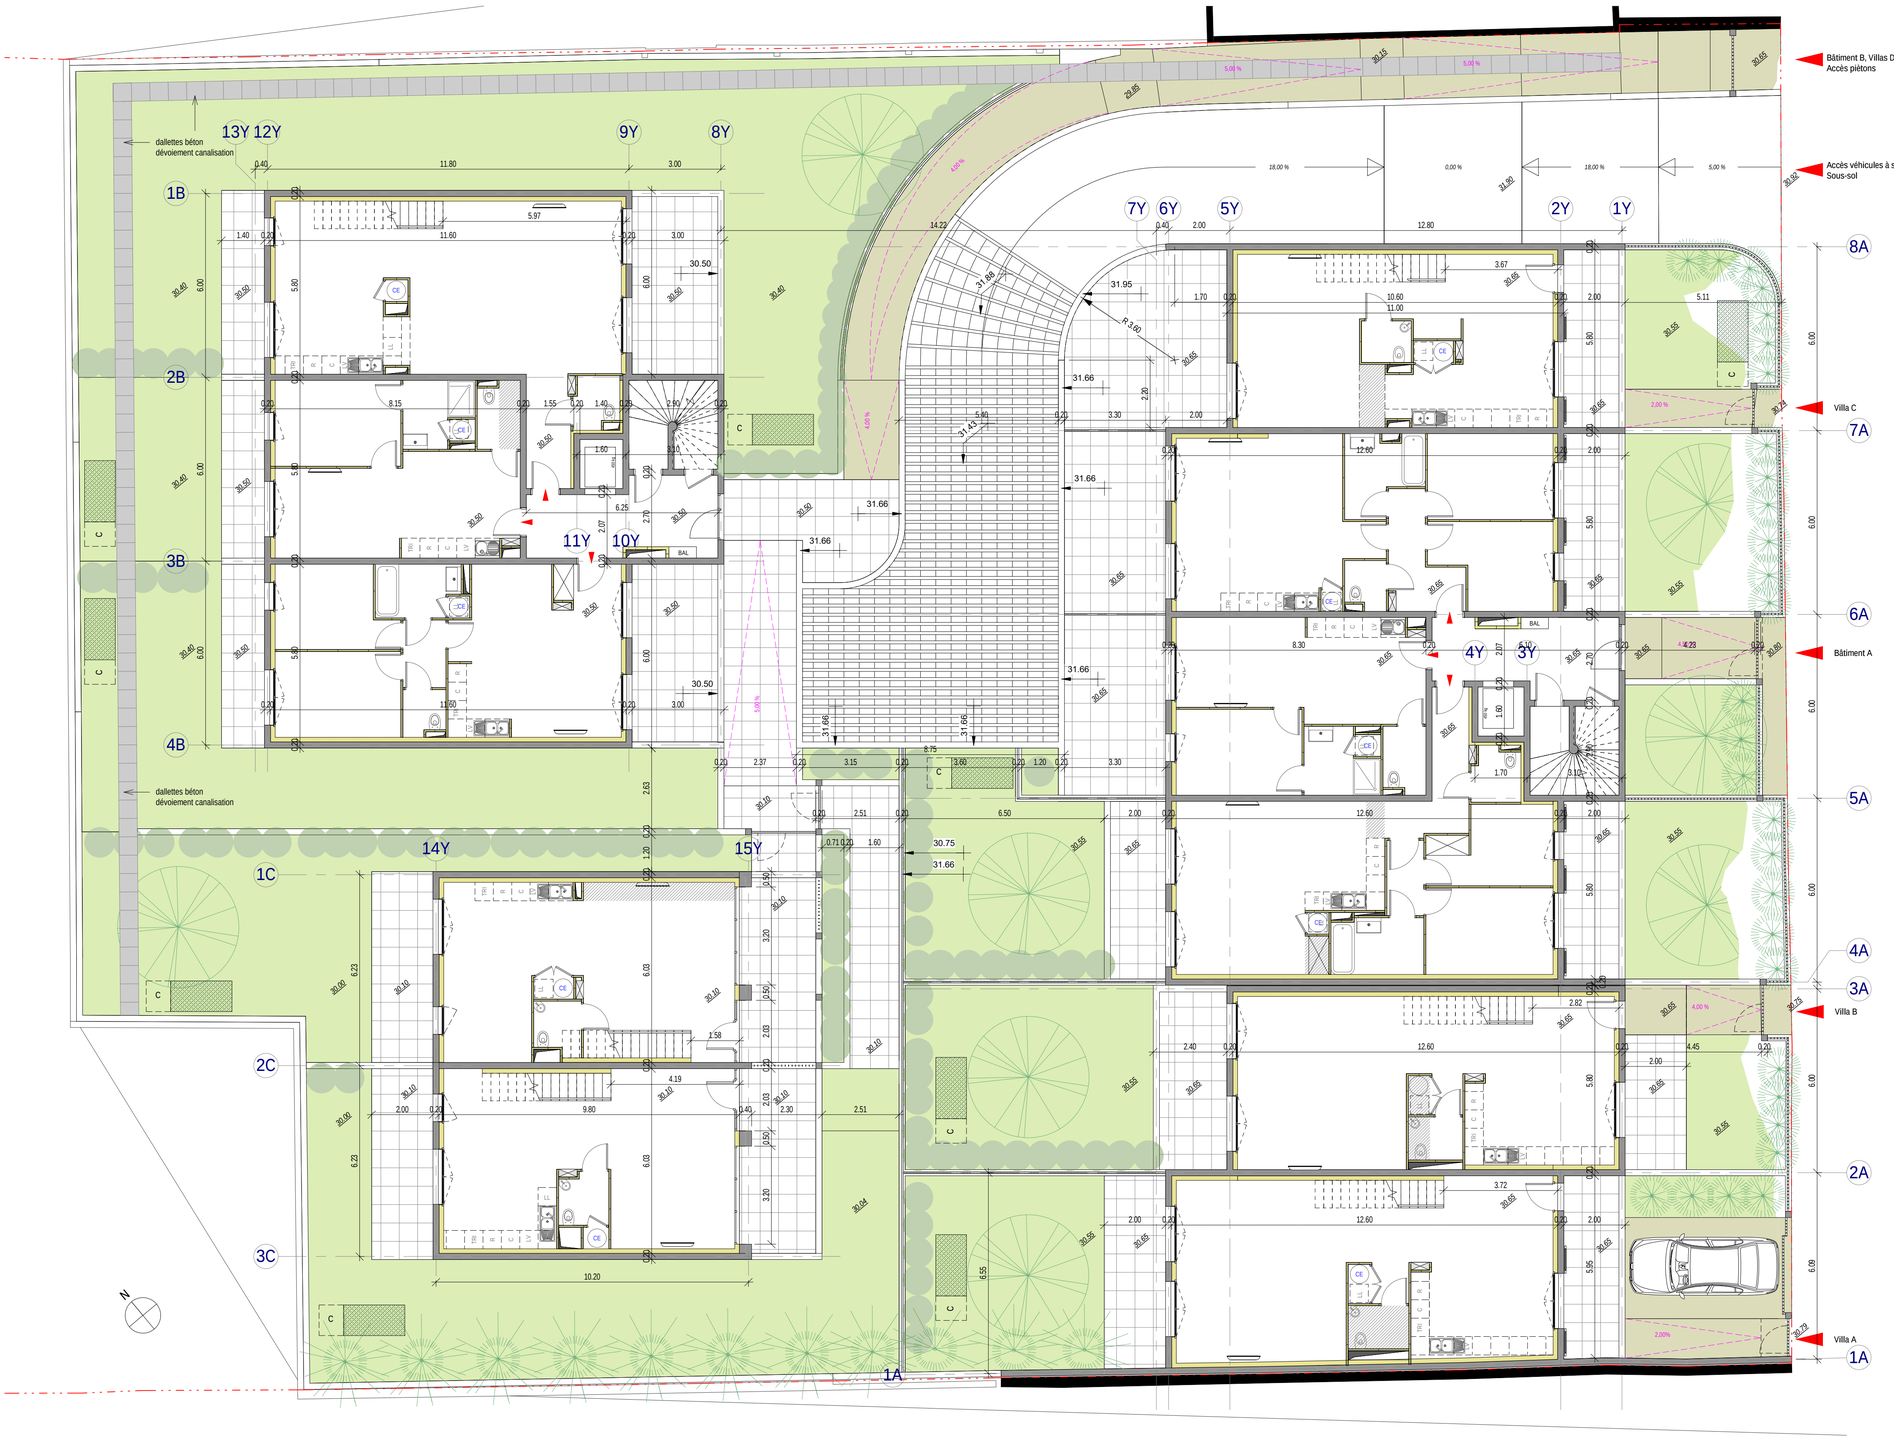

201022_N_PETR

Résidence "L'APARTE"

17, rue Joseph Pétronio - 13009 Marseille

MAITRE D'OUVRAGE

CAPELLI PROVENCE
88, rue Grignan - 13001 Marseille

M : amainot@capelli-immo.com / aniquet@capelli-immo.com
T : 04 28 70 99 18

MAITRISE D'OEUVRE

28.04 ARCHITECTURE - ARCHITECTE
3, rue Lafon
13006 Marseille
T : 06 09 24 45 65
M : 2804architecture@gmail.com

TEP INGENIERIE - BE FLUIDES / THERMIQUE
118 Avenue Francis Perrin
13790 Rousset
T : 06 33 54 29 14
M : mlarger@tep-ingenierie.fr

EP CONSEIL - ECONOMISTE
68 rue Grignan
13001 Marseille
T : 06 07 96 68 88
M : nb13conseil@gmail.com

WILL ARCHITECTURE - MOE EXECUTION
18 Rue Dragon
13006 Marseille
T : 04 91 81 38 92
M : g.marcel@will-architecture.com

LANGLOIS ETUDES INGENIERIE - BE STRUCTURES
Parc Saint Lambert 650 Chemin de l'Aumône Vieille
13400 Aubagne
T : 04 91 27 05 29
M : j.coulomb@lei13.fr

QUALICONSULT - BUREAU DE CONTROLE / CSPS
7 - 9 Rue Jean Mermoz
13008 Marseille
T : 06 79 73 73 41
M : adrien.chevereau@qualiconsult.fr

CEC WRD - BE VRD
2 Av. Elsa Triolet,
13008 Marseille
T : 04 91 53 20 43
M : p.wandel@cecwrd.com

Indice	Description	Date
2	rendu plans généraux	Date 08/07/2021

PRO - L'APARTE

Plan général RDC

EMETTEUR	FORMAT	TYPE	ECH.	DATE	NUMERO DOCUMENT
28.04	A1		1 : 100	08/07/2021	PRO-02

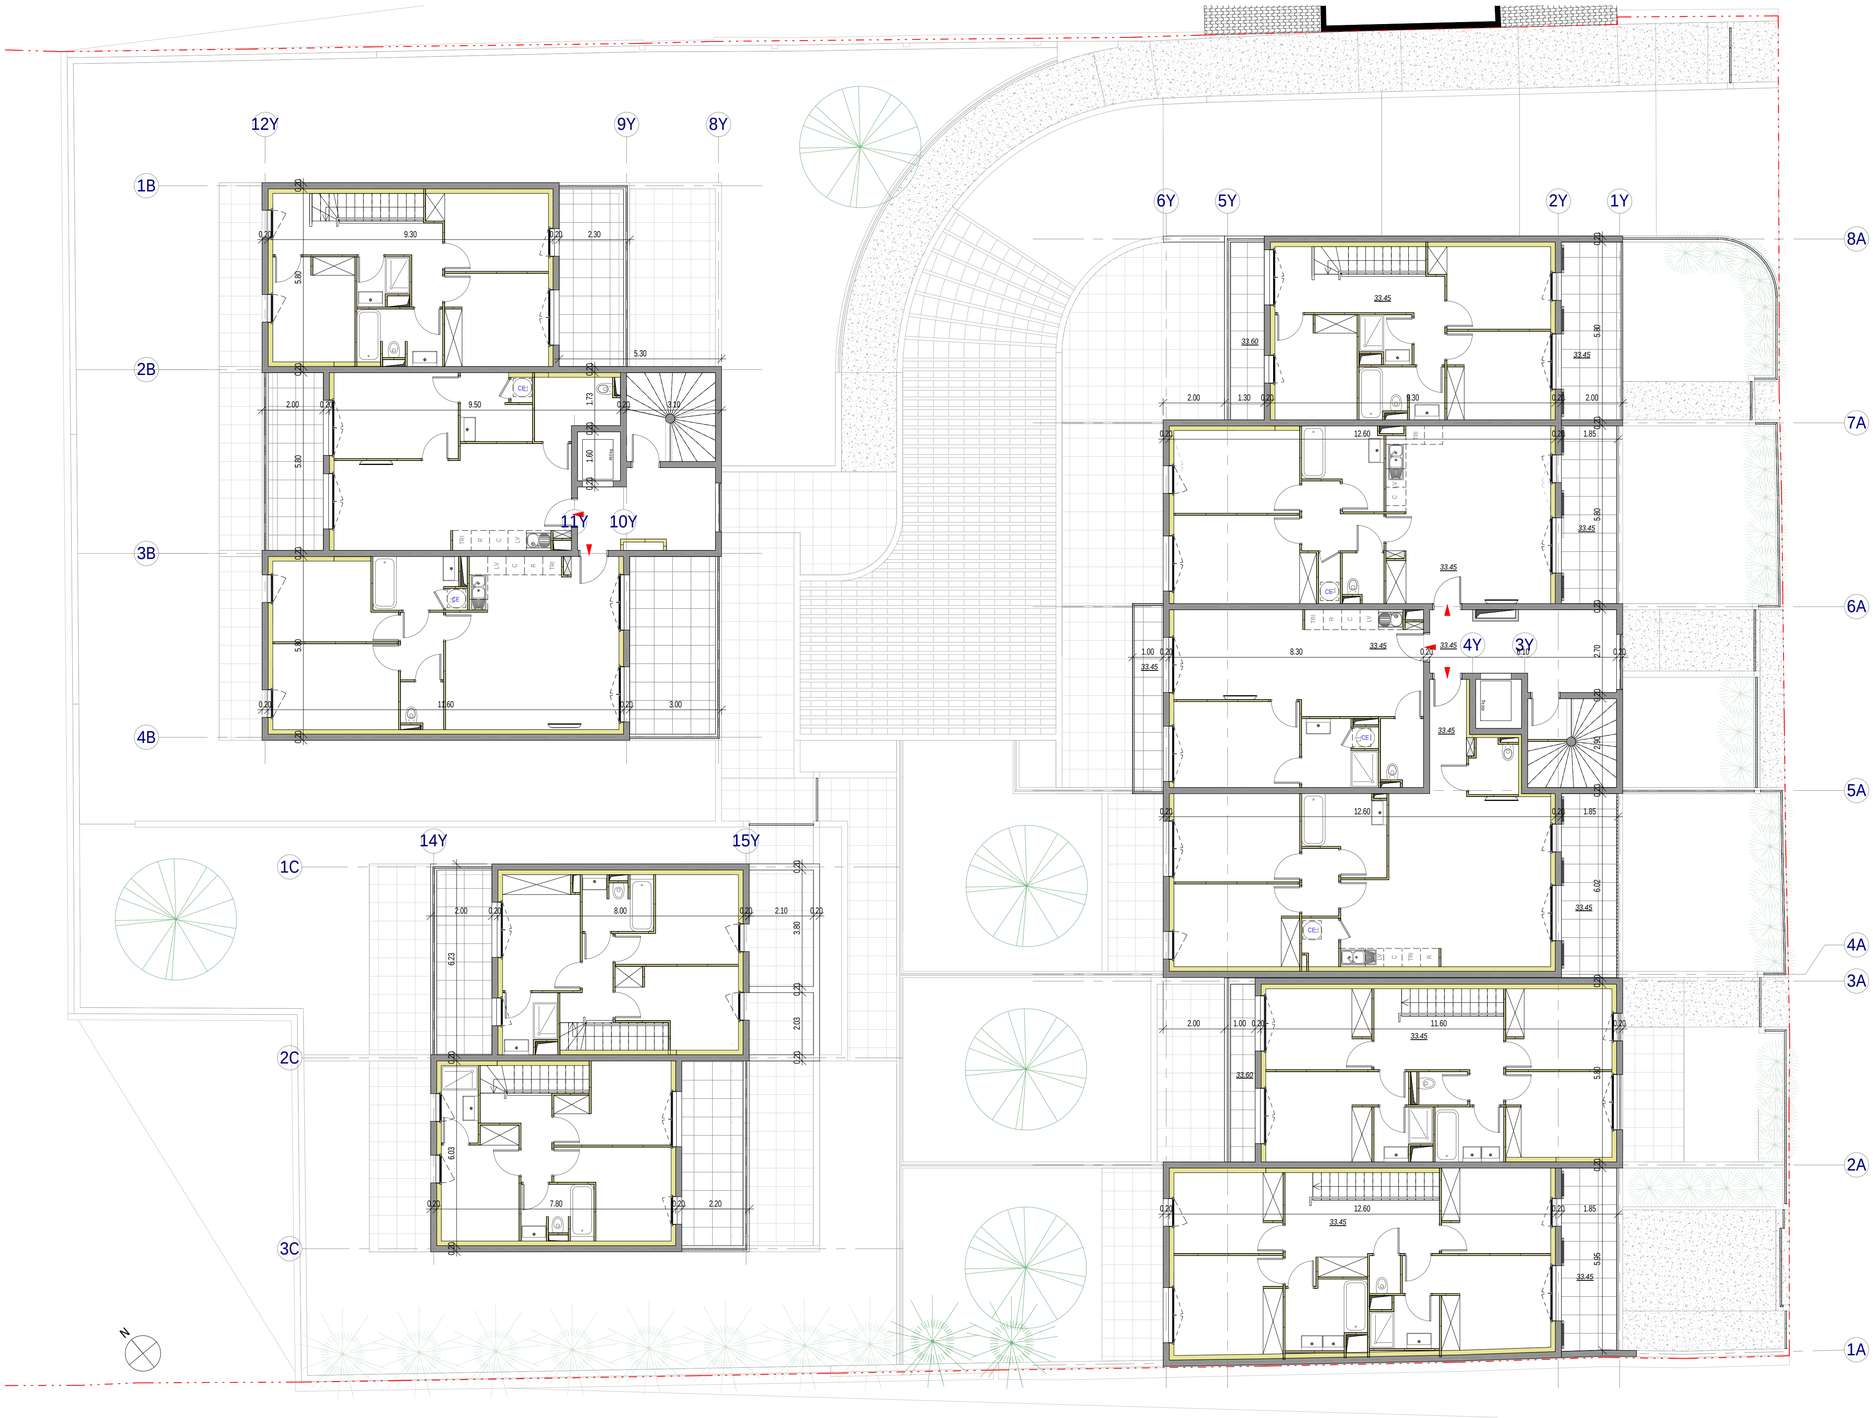

201022_N_PETR

Résidence "L'APARTE"

17, rue Joseph Pétronio - 13009 Marseille

MAITRE D'OUVRAGE

CAPELLI PROVENCE
88, rue Grignan - 13001 Marseille

M : amainot@capelli-immo.com / aniquet@capelli-immo.com
T : 04 28 70 99 18

MAITRISE D'OEUVRE

28.04 ARCHITECTURE - ARCHITECTE
3, rue Lafon
13006 Marseille
T : 06 09 24 45 65
M : 2804architecture@gmail.com

TEP INGENIERIE - BE FLUIDES / THERMIQUE
118 Avenue Francis Perrin
13790 Rousset
T : 06 33 54 29 14
M : mlarger@tep-ingenierie.fr

EP CONSEIL - ECONOMISTE
68 rue Grignan
13001 Marseille
T : 06 07 96 68 88
M : nb13conseil@gmail.com

WILL ARCHITECTURE - MOE EXECUTION
18 Rue Dragon
13006 Marseille
T : 04 91 81 38 92
M : g.marcel@will-architecture.com

LANGLOIS ETUDES INGENIERIE - BE STRUCTURES
Parc Saint Lambert 650 Chemin de l'Aumône Vieille
13400 Aubagne
T : 04 91 27 05 29
M : j.coulomb@lei13.fr

QUALICONSULT - BUREAU DE CONTROLE / CSPS
7 - 9 Rue Jean Mermoz
13008 Marseille
T : 06 79 73 73 41
M : adrien.chevereau@qualiconsult.fr

CEC WRD - BE VRD
2 Av. Elsa Triolet,
13008 Marseille
T : 04 91 53 20 43
M : p.wandel@cecwrd.com

Indice	Description	Date
2	rendu plans généraux	Date 08/07/2021

PRO - L'APARTE

Plan général R+1

EMETTEUR	FORMAT	TYPE	ECH.	DATE	NUMERO DOCUMENT
28.04	A1		1 : 100	08/07/2021	PRO-03