


1-004

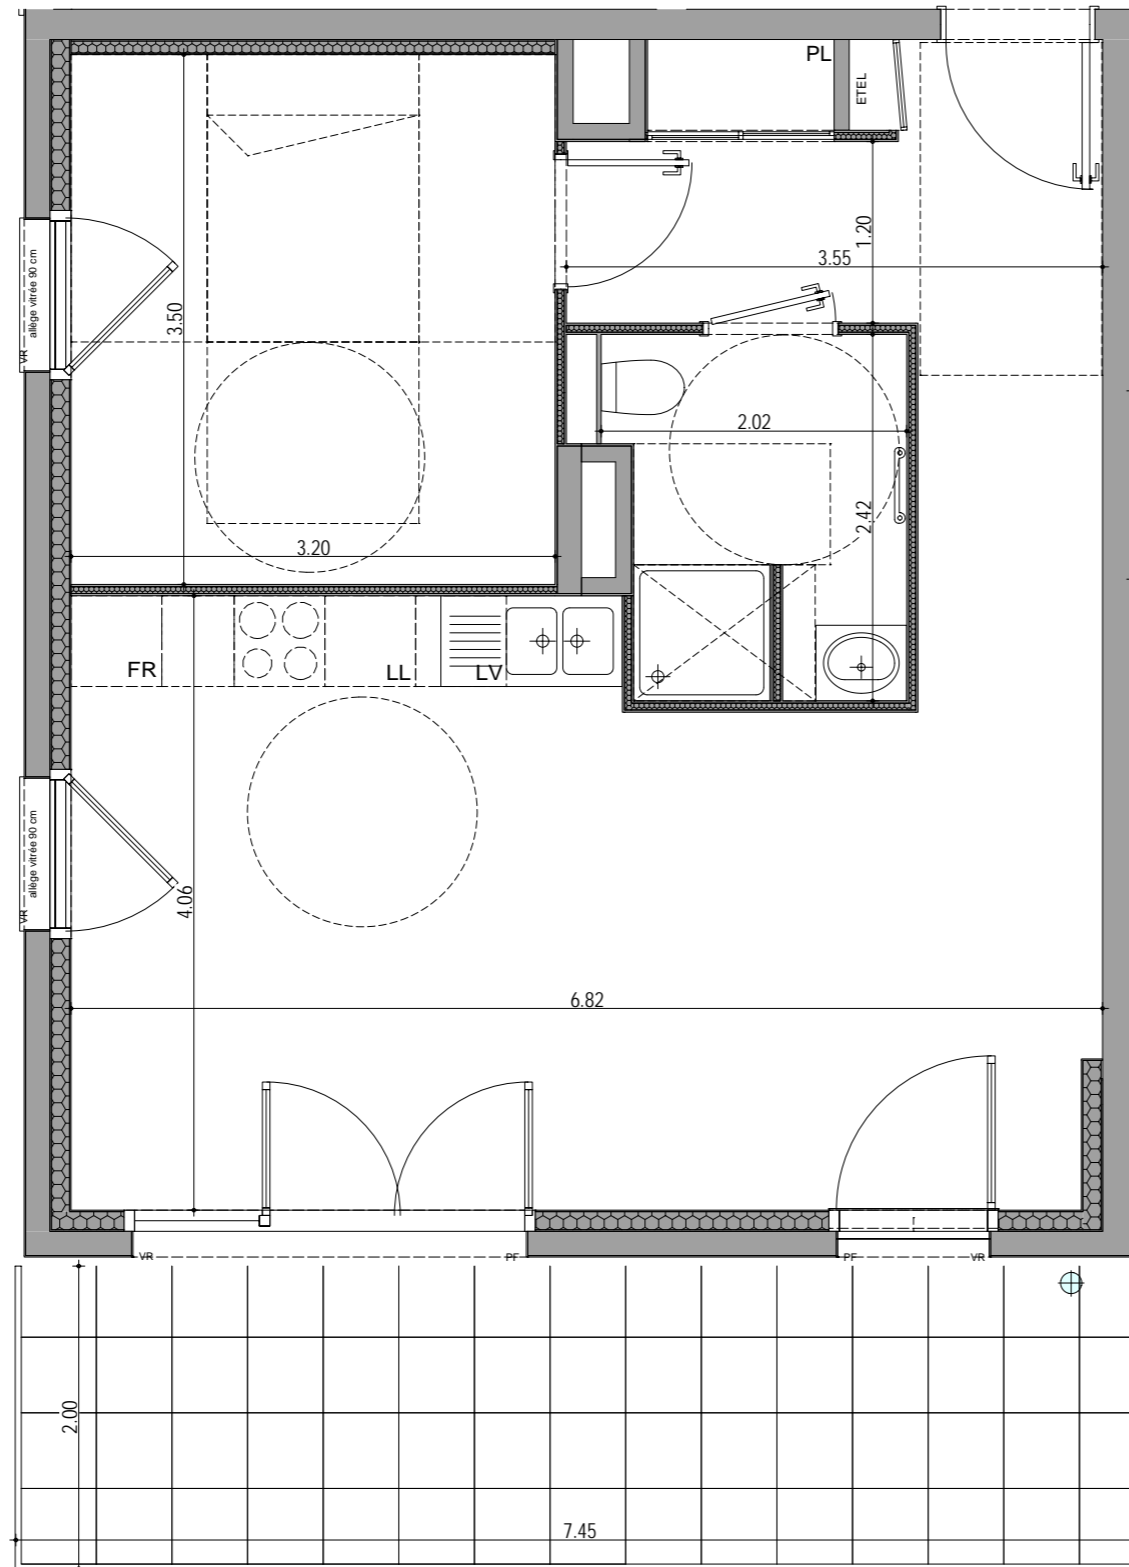

0 1 2m

Faux-Plafond

Nota: Des modifications sont susceptibles d'être apportées à ce plan en fonction des nécessités techniques de la réalisation, tant en ce qui concerne les dimensions, que les équipements sanitaires et électriques (mobilier et électroménagers non fournis). Les surfaces indiquées sont approximatives. Les retombées, soffites et faux-plafonds, ainsi que l'emplacement des équipements ne sont pas tous figurés ou le sont à titre indicatif. Les talus sont donnés à titre inciatif et leur hauteur peuvent varier de 60 cm à 1.00 m.

APPARTEMENT	004
BATIMENT	1
TYPE	T2
ETAGE	RDC

SURFACES HABITABLE	
Hall + PI	5.25 m ²
Séjour / Cuisine	29.00 m ²
Chambre 01	11.21 m ²
Salle de bain	4.53 m ²
TOTAL	49.99 m²
Balcon	14.92 m ²

Indice notaire
 NOTA : Les placards sont compris dans les surfaces des pièces



24 avril 2023