


ELEGANZA

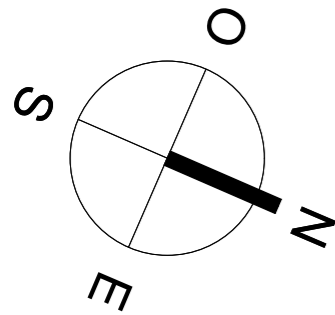

25 rue de la Chapelle LE LAVANDOU
83980

Appartement 2 PIECES

Lot n° A/14

BATIMENT A - R+1

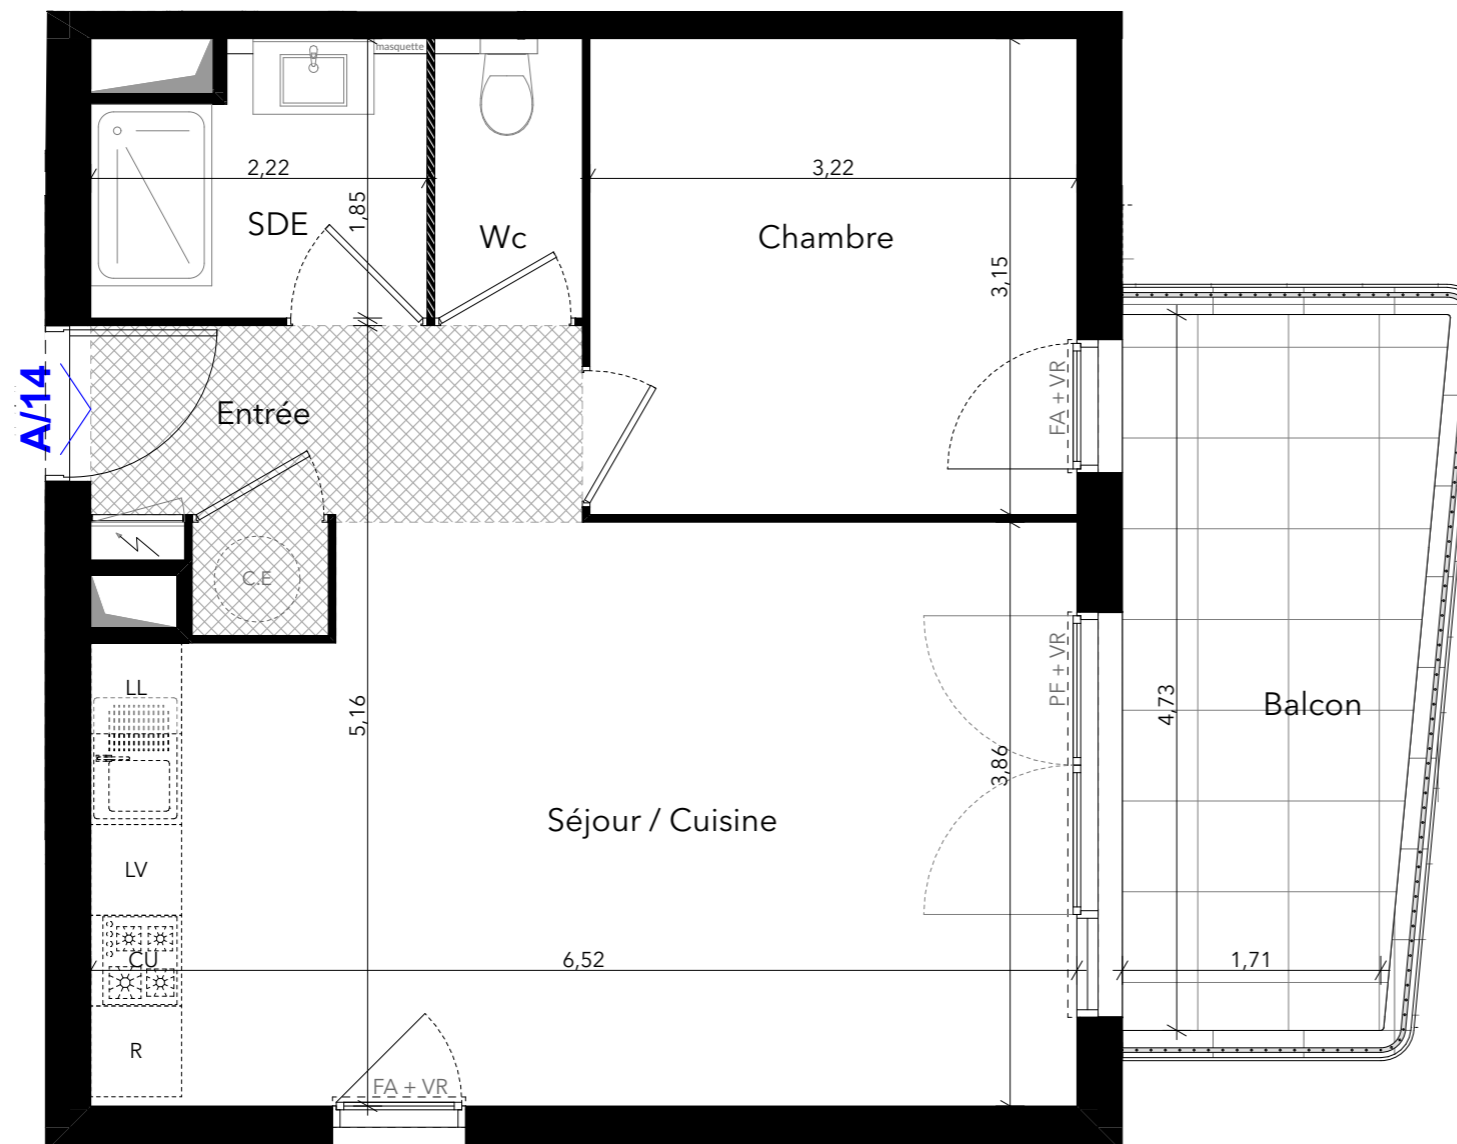
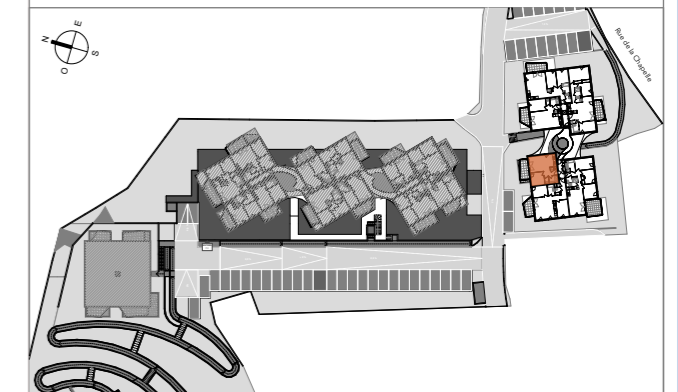


TABLEAU DES SURFACES

(compris placards)

1er ETAGE		
CHAMBRE 1	10,13	m ²
ENTREE	4,97	m ²
SDE	3,72	m ²
SEJOUR CUISINE	23,95	m ²
WC	1,80	m ²
SURFACE HABITABLE	44,57	m²
BALCON	10,83	m ²
SURFACE TOTALE	55,40	m²

PLAN NOTAIRE

LEGENDE		
PF	Porte-fenêtre	▨
F	Fenêtre	▧
FA	Fenêtre allège vitrée	▩
VR	Volet roulant	▫
GC	Garde corps	▬
⊞	Tableau électrique	▭
⊞	TP	▭
⊞	EP	▭
▨	Cloison démontable	
▧	LL	Lave-linge
▩	LV	Lave-vaisselle
▫	CU	Cuisson
▬	R	Réfrigérateur
▭	C.E	Chaudière
▭		Soffites et faux-plafond
▭		Dalle plantée
▭		Pleine terre

Des modifications sont susceptibles d'être apportées à ce plan en fonction des nécessités techniques, de la réalisation tant en ce qui concerne les dimensions libres que l'équipement. Les surfaces sont approximatives. Les retombées, soffites, faux plafond, équipements sanitaires ainsi que le calepinage et dimensions des carrelages sont figurés à titre indicatif, et peuvent subir des modifications pour impératif technique. Les appareils ménagers ne sont pas fournis. Les volets roulants seront prévus conformément à la notice de vente. Les coffres de volet roulant ne sont pas représentés et seront débordants à l'intérieur. La hauteur des seuils au droit des porte-fenêtres sur balcons ou terrasses pourra varier de 5 à 35 cm à partir du sol intérieur. La hauteur entre jardin et la terrasse pourra varier entre 0 et 60 cm. Les jardins ne seront pas nécessairement plats et pourront comporter des talus et des pentes.

DATE : 31/03/2023

INDICE : N