



ELEGANZA

25 rue de la Chapelle LE LAVANDOU
83980

Appartement 3 PIECES
Lot n° D/04
BATIMENT D - RDJ

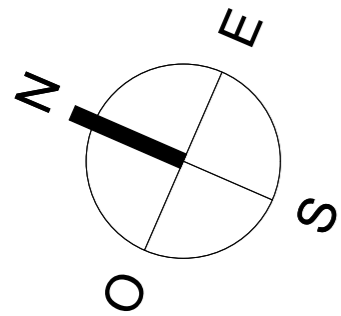


Coupe A

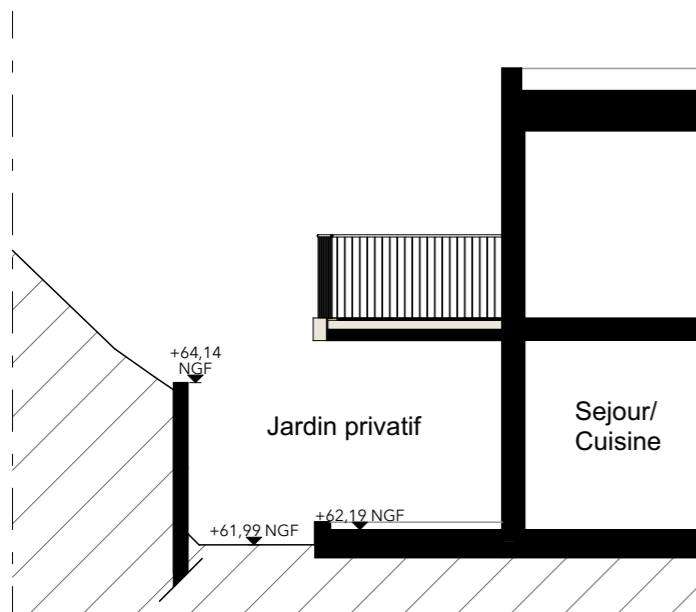


Echelle 1/100

Coupe B

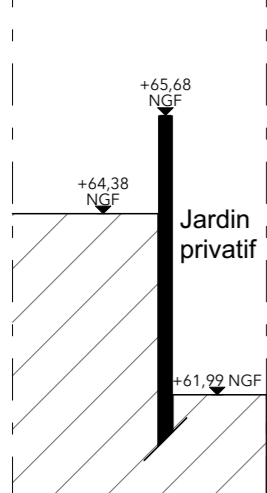


Echelle 1/100

Coupe C

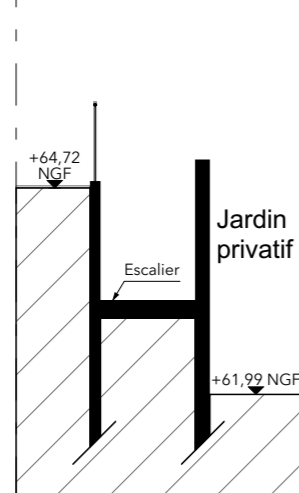

Echelle 1/100

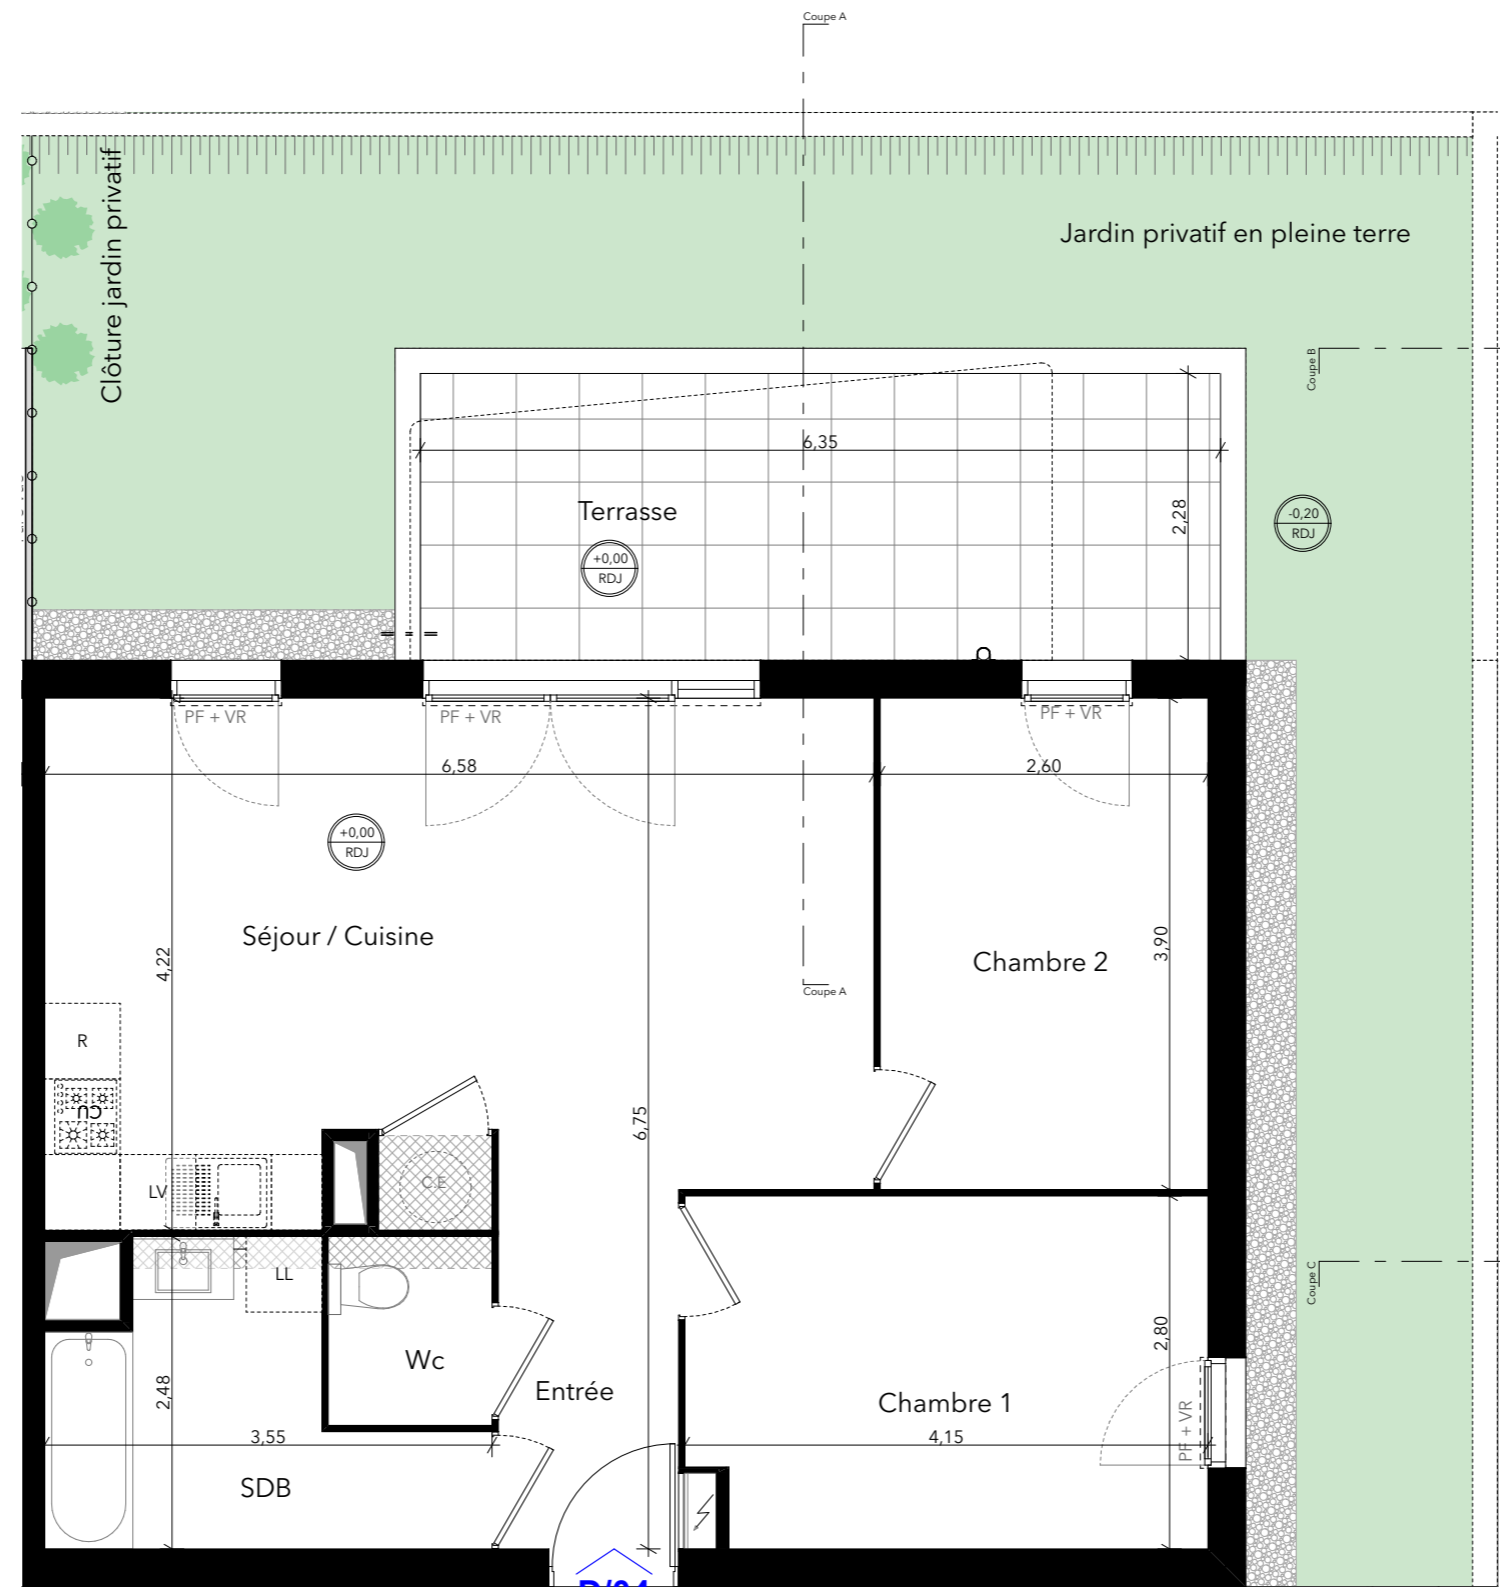

D/04

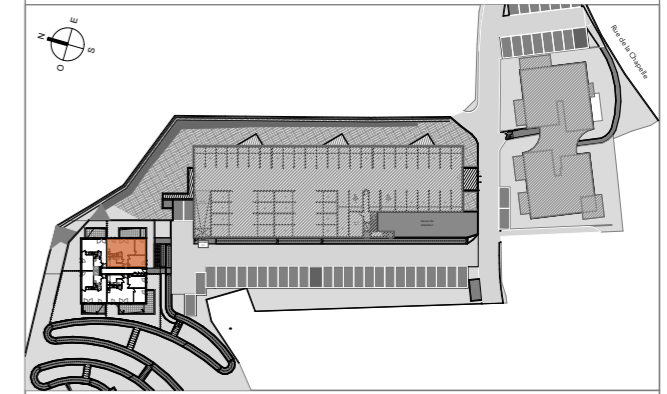


TABLEAU DES SURFACES

(compris placards)

REZ DE JARDIN	
CHAMBRE 1	11,39 m ²
CHAMBRE 2	10,14 m ²
ENTREE	4,26 m ²
SDB	6,18 m ²
SÉJOUR CUISINE	26,42 m ²
WC	1,95 m ²
SURFACE HABITABLE	60,34 m²
TERRASSE	14,45 m ²
JARDIN	41,84 m ²
SURFACE TOTALE	116,63 m²

PLAN NOTAIRE

LEGENDE					
PF	Porte-fenêtre	LL	Lave-linge	▨	Cloison démontable
F	Fenêtre	LV	Lave-vaisselle	▧	
FA	Fenêtre allège vitrée	CU	Cuisson	▩	
VR	Volet roulant	R	Réfrigérateur	▪	
GC	Garde corps	C.E	Chaudière	▫	
⎓	Tableau électrique	▧	Soffites et faux-plafond	▬	
⎓	TP	▧	Dalle plantée	▭	
⊙	EP	▧	Pleine terre		

Des modifications sont susceptibles d'être apportées à ce plan en fonction des nécessités techniques, de la réalisation tant en ce qui concerne les dimensions libres que l'équipement. Les surfaces sont approximatives. Les retombées, soffites, faux plafond, équipements sanitaires ainsi que le calepinage et dimensions des carrelages sont figurés à titre indicatif, et peuvent subir des modifications pour impératif technique. Les appareils ménagers ne sont pas fournis. Les volets roulants seront prévus conformément à la notice de vente. Les coffres de volet roulant ne sont pas représentés et seront débordants à l'intérieur. La hauteur des seuils au droit des porte-fenêtres sur balcons ou terrasses pourra varier de 5 à 35 cm à partir du sol intérieur. La hauteur entre jardin et la terrasse pourra varier entre 0 et 60 cm. Les jardins ne seront pas nécessairement plats et pourront comporter des talus et des pentes.

DATE : 31/03/2023

INDICE : N

