

Résidence PISSARRO

rue des Pousse-cailloux, des écuries,
de la selleries et muserolle - 95300
PONTOISE
Appartement 3 Pièces
Lot n° B44
BATIMENT M
4ème étage

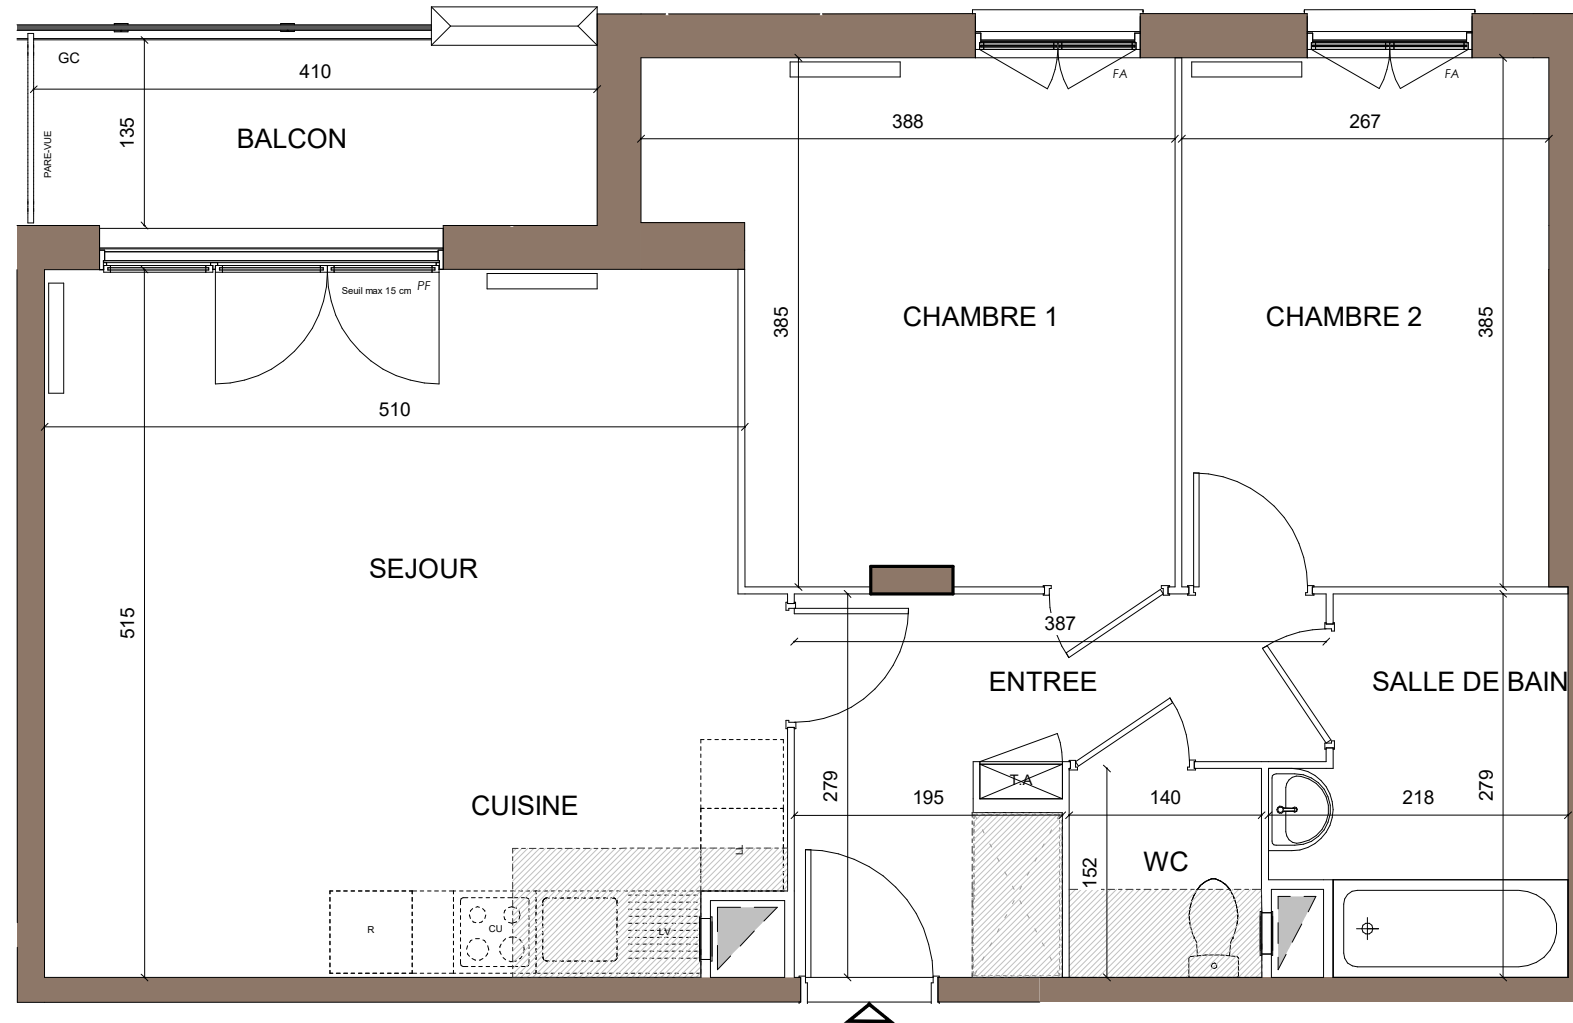
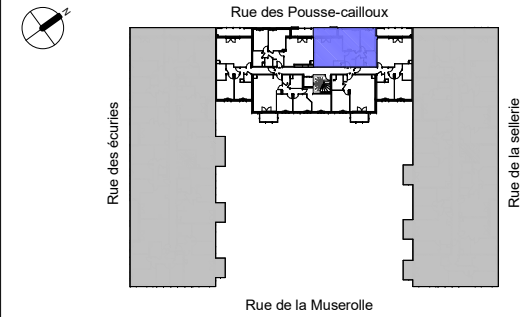


TABLEAU DES SURFACES

(compris placards)


| | |
|------------------------|----------------------------|
| ENTREE | 7.54 m ² |
| SEJOUR / CUISINE | 26.59 m ² |
| CHAMBRE 1 | 12.87 m ² |
| CHAMBRE 2 | 10.28 m ² |
| SALLE DE BAIN | 5.15 m ² |
| WC | 2.13 m ² |
| SURF. HABITABLE | 64.56 m² |
| BALCON | 5.04 m ² |
| SURF. TOTALE | 69.60 m² |

PLAN DE RESERVATION

LEGENDE

| | | | |
|----|-----------------------|-----|-------------------------|
| PF | Porte-fenêtre | LL | Lave-linge |
| F | Fenêtre | LV | Lave-vaisselle |
| FA | Fenêtre allège vitrée | CU | Cuisson |
| VB | Volet battant | R | Réfrigérateur |
| GC | Garde corps | ▨ | Soffite et faux plafond |
| TA | Tableau électrique | TRI | Tri-sélectif |

Des modifications sont susceptibles d'être apportées à ce plan en fonction des nécessités techniques, de la réalisation tant en ce qui concerne les dimensions libres que l'équipement. Les surfaces sont approximatives. Les retombées, soffites, faux plafond, équipements sanitaires ainsi que le calepinage et dimensions des carrelages sont figurés à titre indicatif, et peuvent subir des modifications pour impératif technique. Les appareils ménagers ne sont pas fournis. Les volets roulants seront prévus conformément à la notice de vente. Les coffres de volet roulant ne sont pas représentés et seront débordants à l'intérieur. La hauteur des seuils au droit des porte-fenêtres sur balcons ou terrasses pourra varier de 5 à 35 cm à partir du sol intérieur. La hauteur entre le jardin et la terrasse pourra varier entre 0 et 60 cm. Les jardins ne seront pas nécessairement plats et pourront comporter des talus et des pentes.

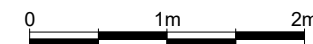

DATE : 28/07/2023

INDICE : N