

L'EMERA

40a Ch de la Bruyère - 69570 DARDILLY

Appartement 2 PIECES
Lot n° A06

BATIMENT A - ETAGE RDC

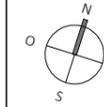
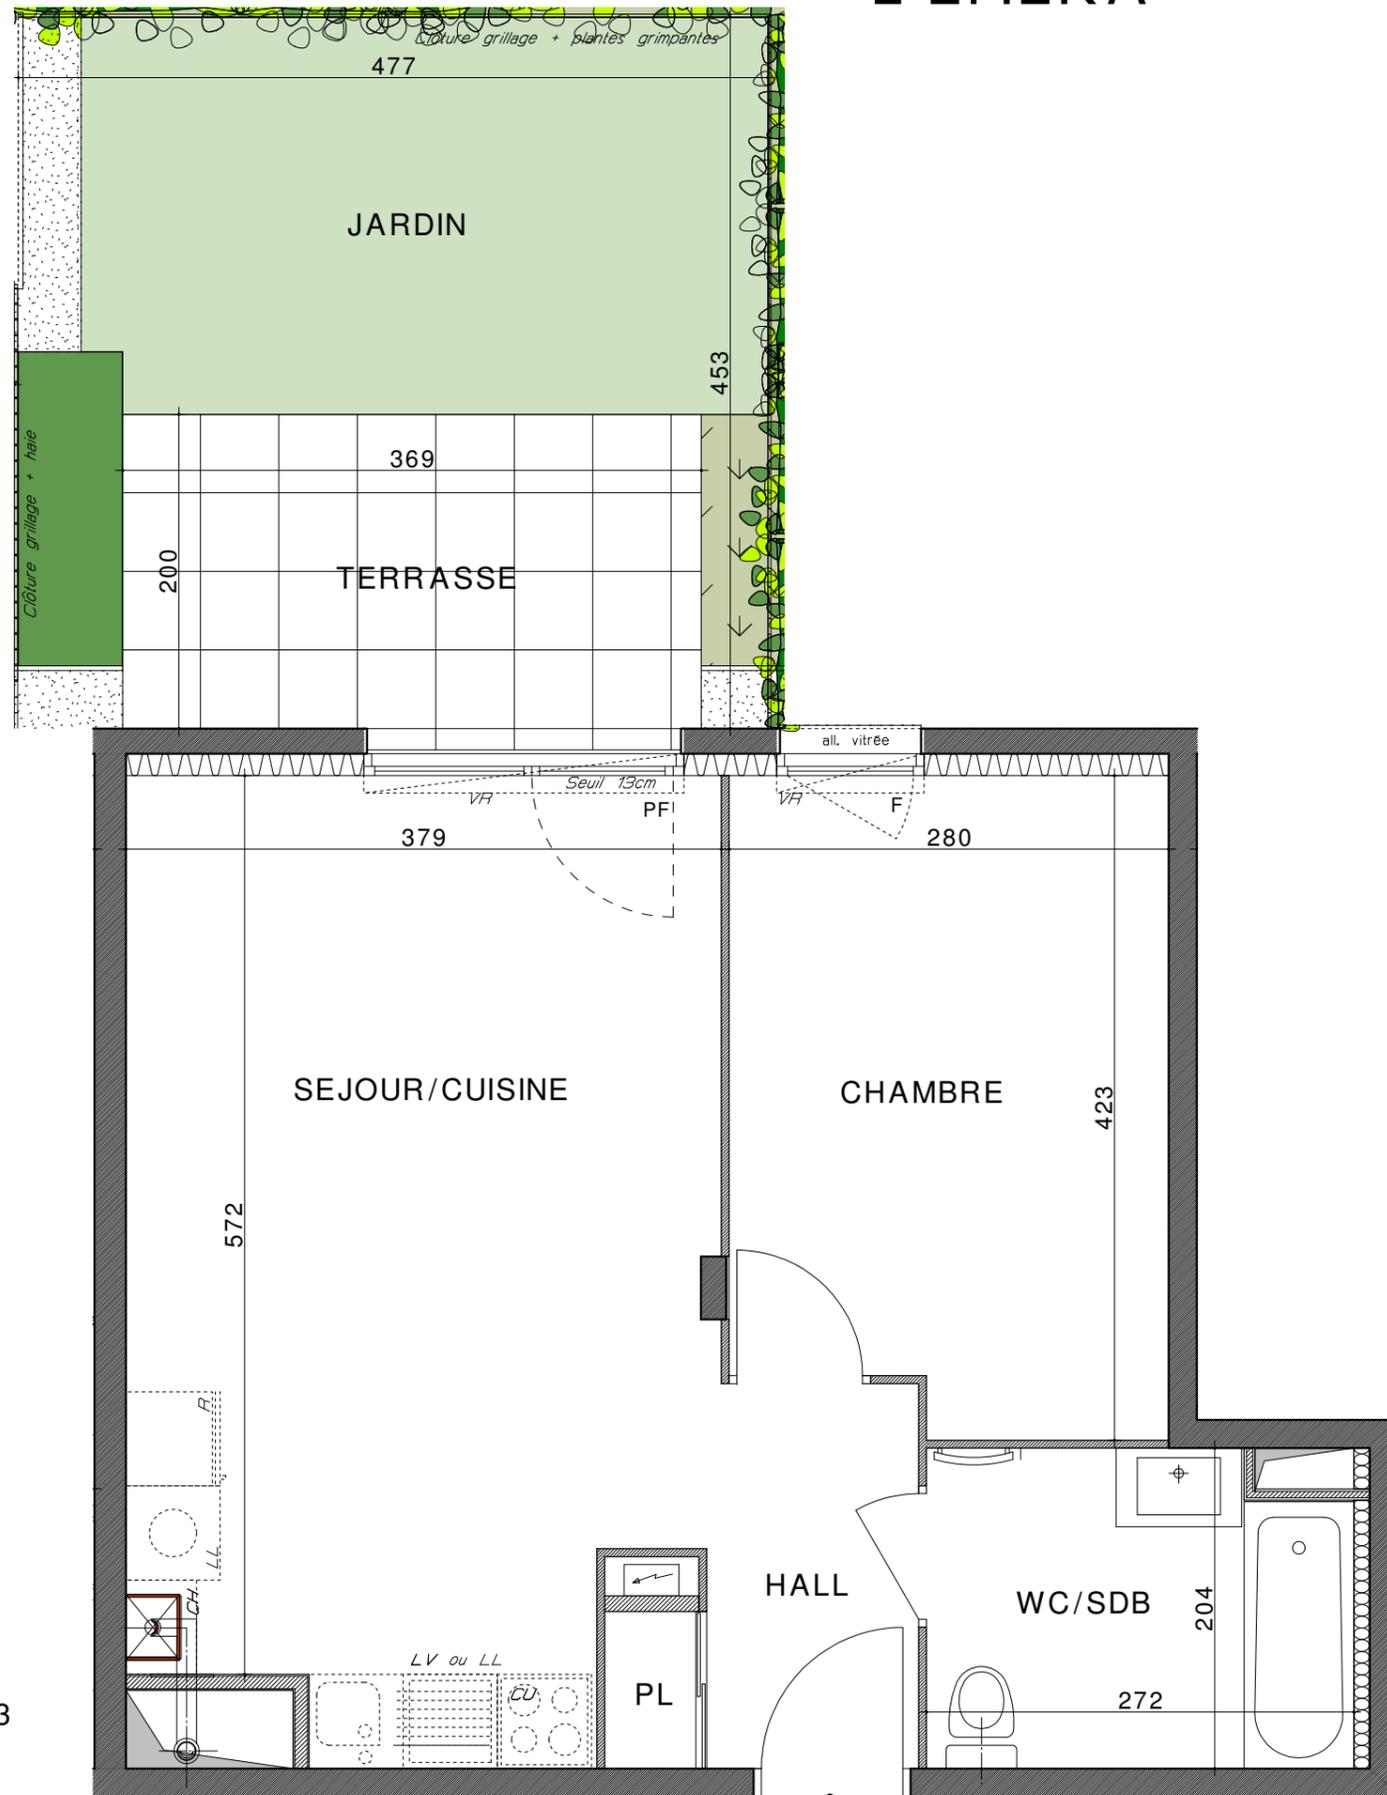
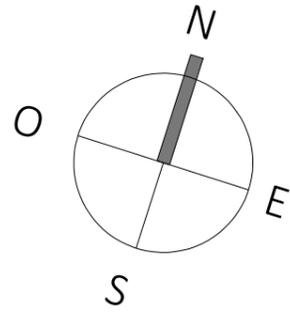


TABLEAU DES SURFACES

(compris placards)

Surface Habitable	42.62 m²
HALL/SEJOUR/CUISINE	25.97 m ²
CHAMBRE	11.33 m ²
WC/SDB	5.32 m ²
Annexe	21.74 m²
TERRASSE	7.37 m ²
JARDIN	14.37 m ²

PLAN DE RESERVATION

LEGENDE

PF	Porte-fenêtre	LL	Lave-linge
F	Fenêtre	LV	Lave-vaisselle
VR	Volet roulant	CU	Cuisson
GC	Garde corps	R	Réfrigérateur
BS	Brise Soleil fixe	CH	Chaudière
	Tableau électrique		Soffites et faux-plafond

Des modifications sont susceptibles d'être apportées à ce plan en fonction des nécessités techniques, de la réalisation tant en ce qui concerne les dimensions libres que l'équipement. Les surfaces sont approximatives. Les retombées, soffites, faux plafond, équipements sanitaires ainsi que le calepinage et dimensions des carrelages sont figurés à titre indicatif, et peuvent subir des modifications pour impératif technique. Les appareils ménagers ne sont pas fournis. Les volets roulants seront prévus conformément à la notice de vente. Les coffres de volet roulant ne sont pas représentés et seront débordants à l'intérieur. La hauteur des seuils au droit des porte-fenêtres sur balcons ou terrasses pourra varier de 5 à 35 cm à partir du sol intérieur. La hauteur entre le jardin et la terrasse pourra varier entre 0 et 60 cm. Les jardins ne seront pas nécessairement plats et pourront comporter des talus et des pentes.



A06

PLAN NOTAIRE

DATE : 06 / 09 / 2024

INDICE : 2