
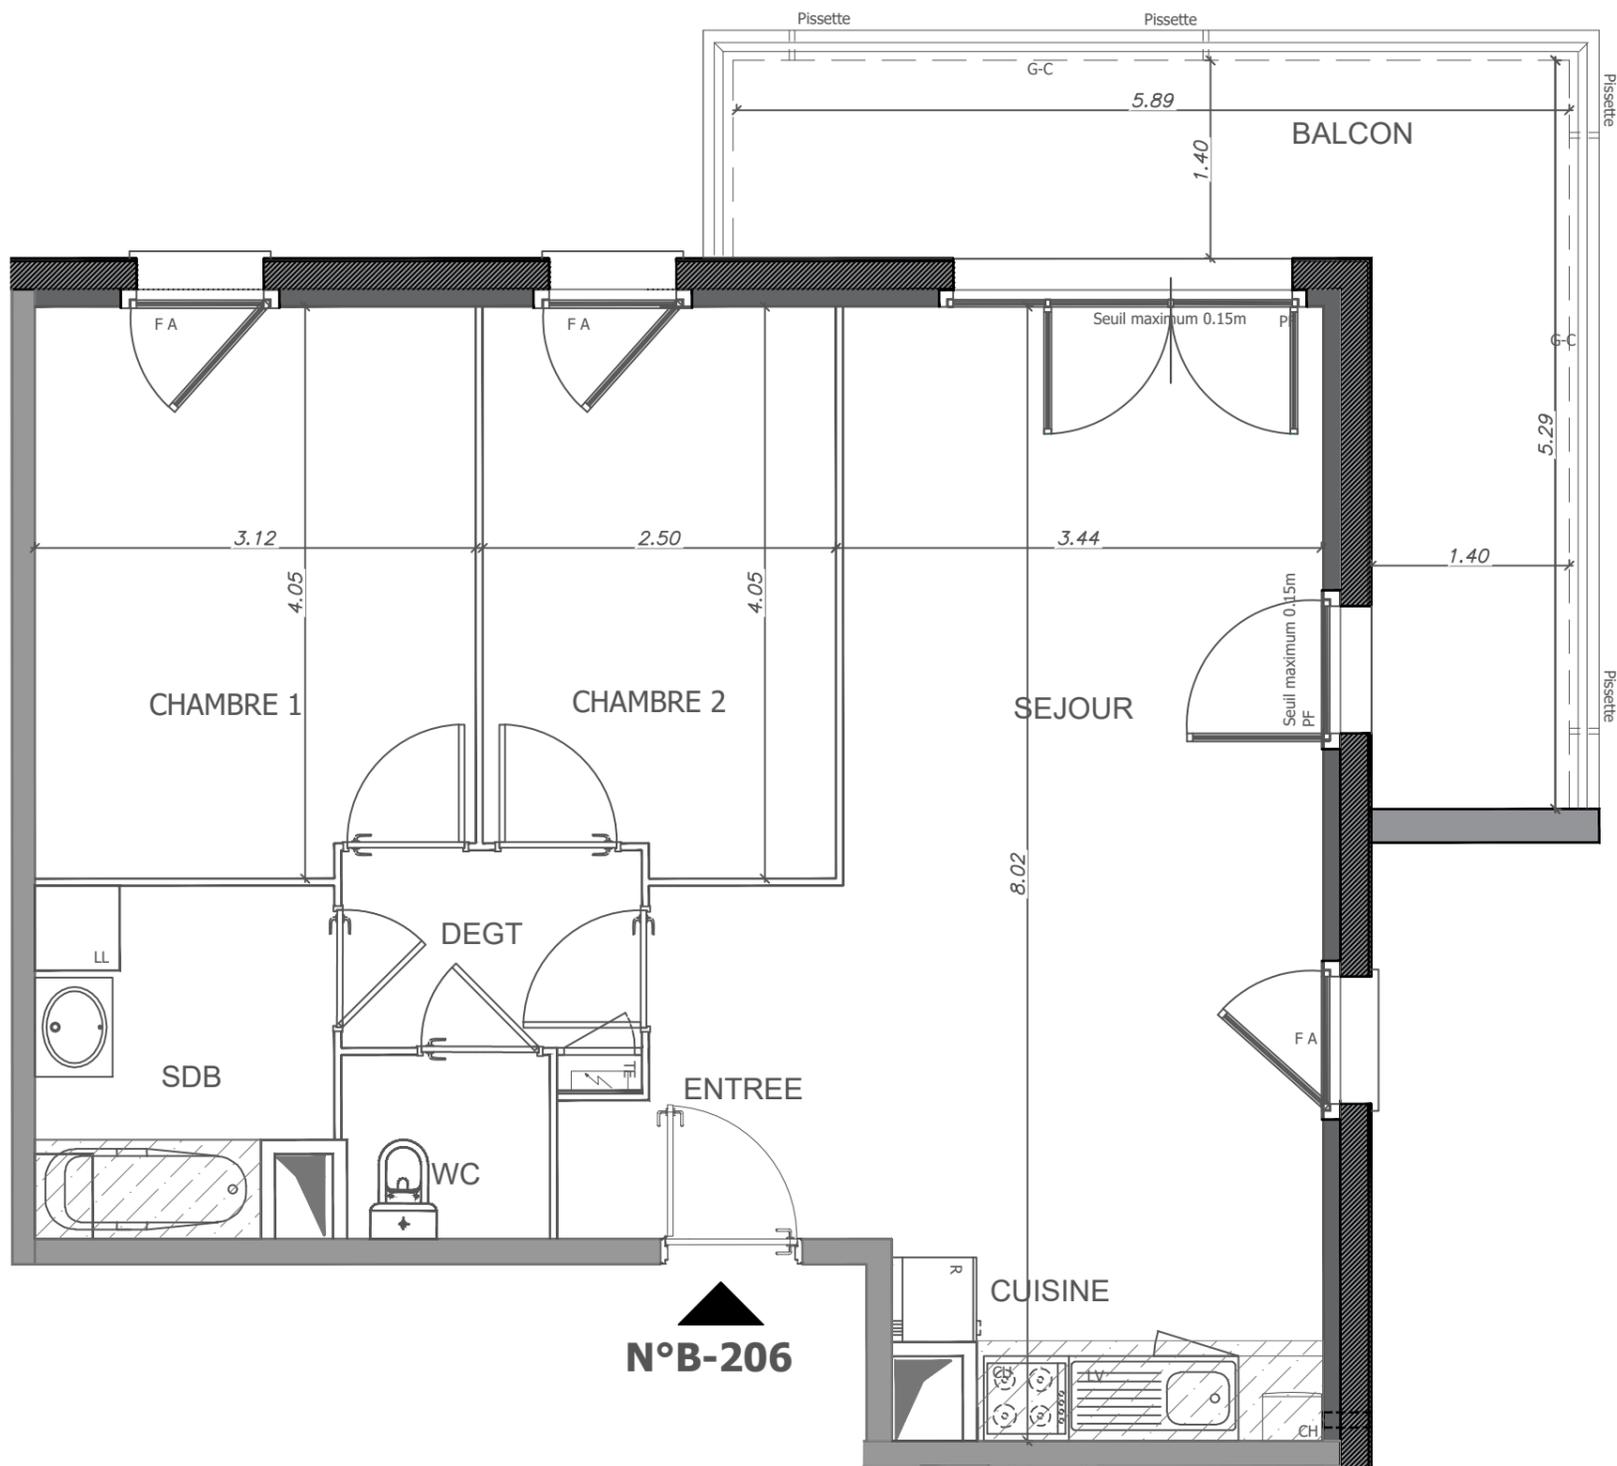


PRELUDE

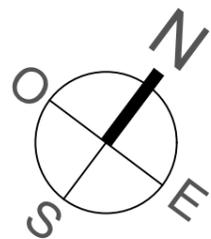

N°B-206

Boulevard J.F. Kennedy
28 600 LUISANT
Appartement 3 PIECES
Lot n°B-206

BATIMENT B - 2EME ETAGE

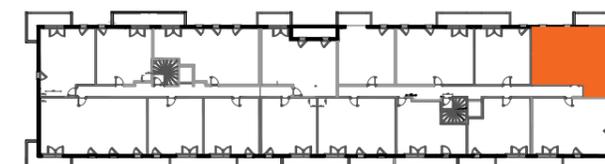


TABLEAU DES SURFACES

(y compris placard)

ENTREE :	4.39 m ²
SEJOUR - CUISINE :	26.12 m ²
CHAMBRE 1 :	12.37 m ²
CHAMBRE 2 :	9.82 m ²
SALLE DE BAIN :	5.00 m ²
WC :	1.87 m ²
DEGAGEMENT :	2.91 m ²
SURF. HABITABLE :	62.48 m²
BALCON :	13.70 m ²
TOTALE :	76.18 m²

PLAN NOTAIRE

LEGENDE

PF	Porte-fenêtre	LL	Lave-linge
F	Fenêtre	LV	Lave-vaisselle
FA	Fenêtre sur allège vitrée	CU	Cuisson
VB	Volet battant	R	Réfrigérateur
GC	Garde-corps	CH	Chaudière
	Tableau électrique		Soffites et faux-plafond

Des modifications sont susceptibles d'être apportées à ce plan en fonction des nécessités techniques, de la réalisation tant en ce qui concerne les dimensions libre que l'équipement.
Les surfaces sont approximatives. Les retombées, soffites, faux-plafond, équipements sanitaires ainsi que le calpinage et dimensions carrelages sont figurés à titre indicatif, et peuvent subir des modifications pour impératif technique. Les appareils ménagers ne sont pas fournis. Les volets roulants seront prévus conformément à la notice de vente. Les coffres de volet roulant ne sont pas représentés et seront débordants à l'intérieur.
La hauteur des seuils au droit des portes-fenêtres sur balcons ou terrasses pourra varier de 5 à 35 cm à partir du sol intérieur. La hauteur entre le jardin et la terrasse pourra varier entre 0 et 60 cm. Les jardins ne seront pas nécessairement plats et pourront comporter des talus et des pentes.

DATE : 05 04 2023

INDICE : 0

