




LES JARDINS DE LA SCARPE

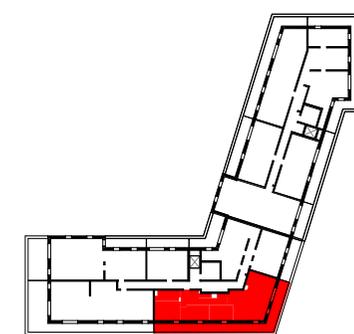


PLAN DE LOCALISATION


CAGE	LOT	NIVEAU	TYPLOGIE
B	B3-02	R+3	T4

TABLEAU DES SURFACES HABITABLES

Séjour / Cuisine	39,85 m ²
Chambre	12,43 m ²
Chambre 2	10,51 m ²
Chambre 3	9,16 m ²
WC	1,8 m ²
SdB	6,48 m ²
Dgt	10,12 m ²
Placard	0,87 m ²
Placard	1,38 m ²
SURFACE HABITABLE	92,6 m²
Terrasse	38,89 m ²
- SURFACES ANNEXES	38,89 m²
SURFACE TOTALE	131,49 m²

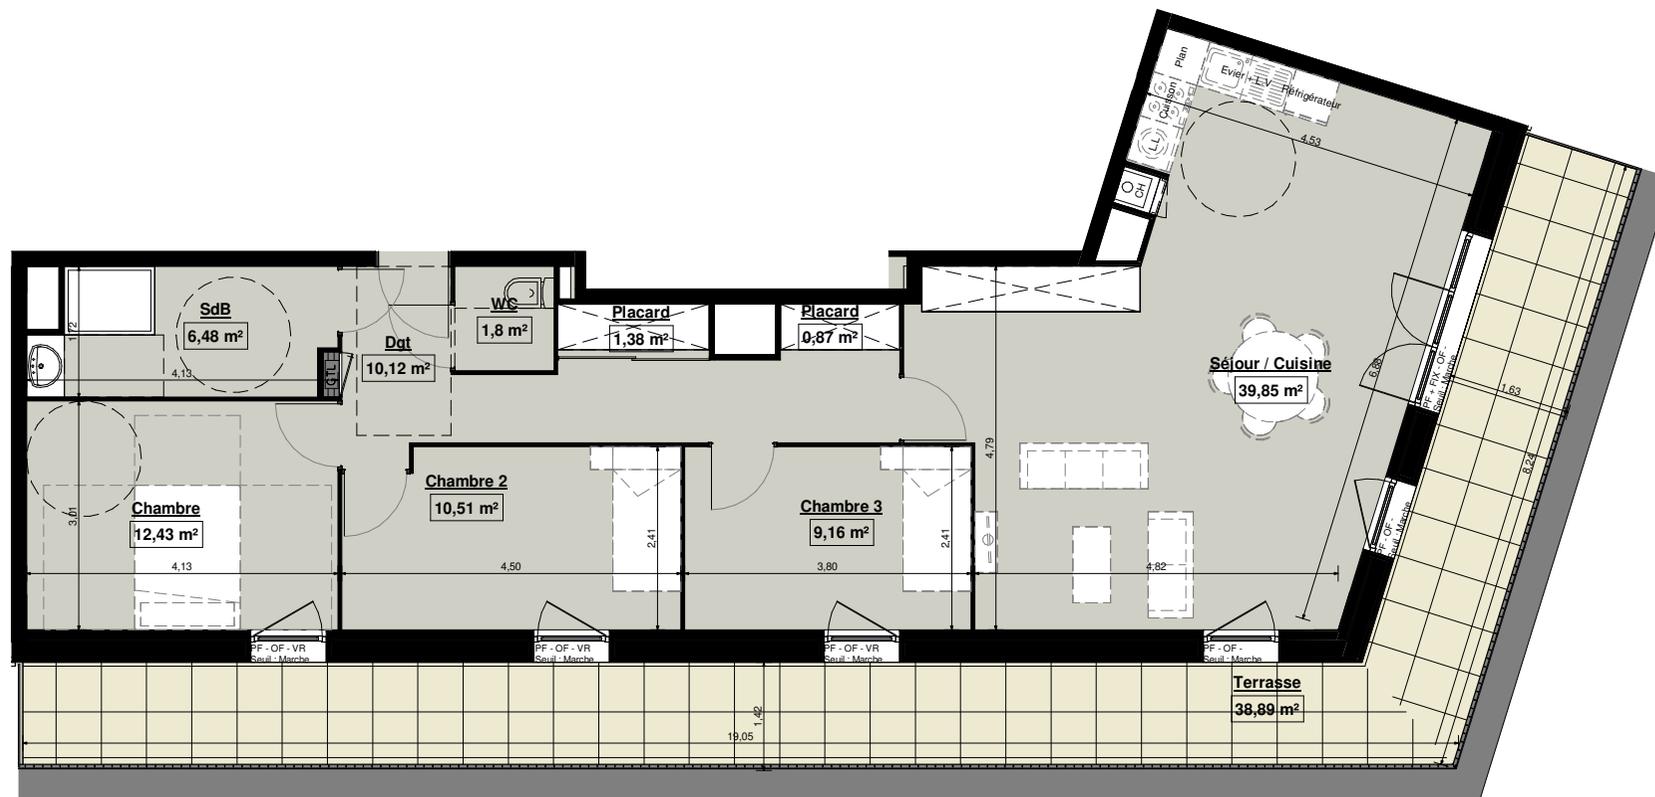

Seuil Terrasse

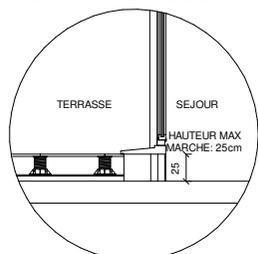

ECHELLE GRAPHIQUE



LEGENDE

	Aire de manoeuvre PMR		Soffite plafond		Placard		VR All - Seuil		Volet Roulant Allège / Seuil Baies		OB OF	Oscillo-Battant Ouvrant à la Française
	Giration PMR Ø150cm		Tableau électrique		Emplacement placard		F / PF FIX		Fenêtre / Porte-Fenêtre Vitrage Fixe		AV AP	Allège Vitrée Allège Pleine

NOTA : DES MODIFICATIONS SONT SUSCEPTIBLES D'ETRE APPORTEES A CE PLAN EN FONCTION DE NECESSITES TECHNIQUES. DE LA REALISATION TANT EN CE QUI CONCERNE LES DIMENSIONS LIBRES QUE L'EQUIPEMENT. LES SURFACES SONT APPROXIMATIVES. LES RETOMBÉES, SOFFITES, FAUX-PLAFOND, EQUIPEMENTS SANITAIRES ANSI QUE LE CALEPINAGE PEUVENT SUBIR DES MODIFICATIONS POUR IMPERATIF TECHNIQUE. LES APPAREILS MENAGERS NE SONT PAS FOURNIS. LS VOLETS ROULANTS SERONT PREVUS CONFORMEMENT LA NOTICE DE VENTE. LES COFFRES DE VOLETS ROULANTS NE SONT PAS REPRESENTES ET SERONT DEBORDANTS A L'INTERIEUR. LA HAUTEUR DES SEUILS AU DROIT DES PORTES FENETRES SUR BALCONS OU TERRASSES POURRA VARIER DE 5 à 35CM A PARTIR DU SOL INTERIEUR. LA HAUTEUR ENTRE LE JARDIN ET LA TERRASSE POURRA VARIER ENTRE 0 ET 60CM. LES JARDINS NE SERONT PAS NECESSAIREMENT PLATS ET POURRONT COMPORTER DES TALUS ET DES PENTES.

Date : 18.12.2023

