

SORELLA

55 Impasse Mireille - 30000 NIMES
 Appartement 3 PIÈCES
 Lot n° B 001
BATIMENT B - REZ-DE-CHAUSSEE


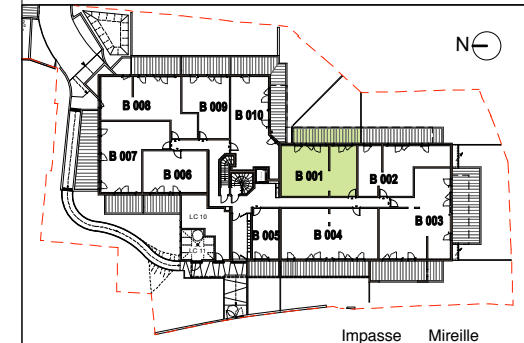


TABLEAU DES SURFACES

(compris placards)

Séjour/Cuisine	24,20m ²
Chambre 1	12,50m ²
Chambre 2	11,10m ²
S. de B.	7,30m ²
DGT	5,60m ²
RGT	1,80m ²
WC	1,30m ²
SURFACE HABITABLE	63,80m²
Terrasse	17,50m ²
Jardin	28,00m ²
SURFACE TOTALE	109,30m²

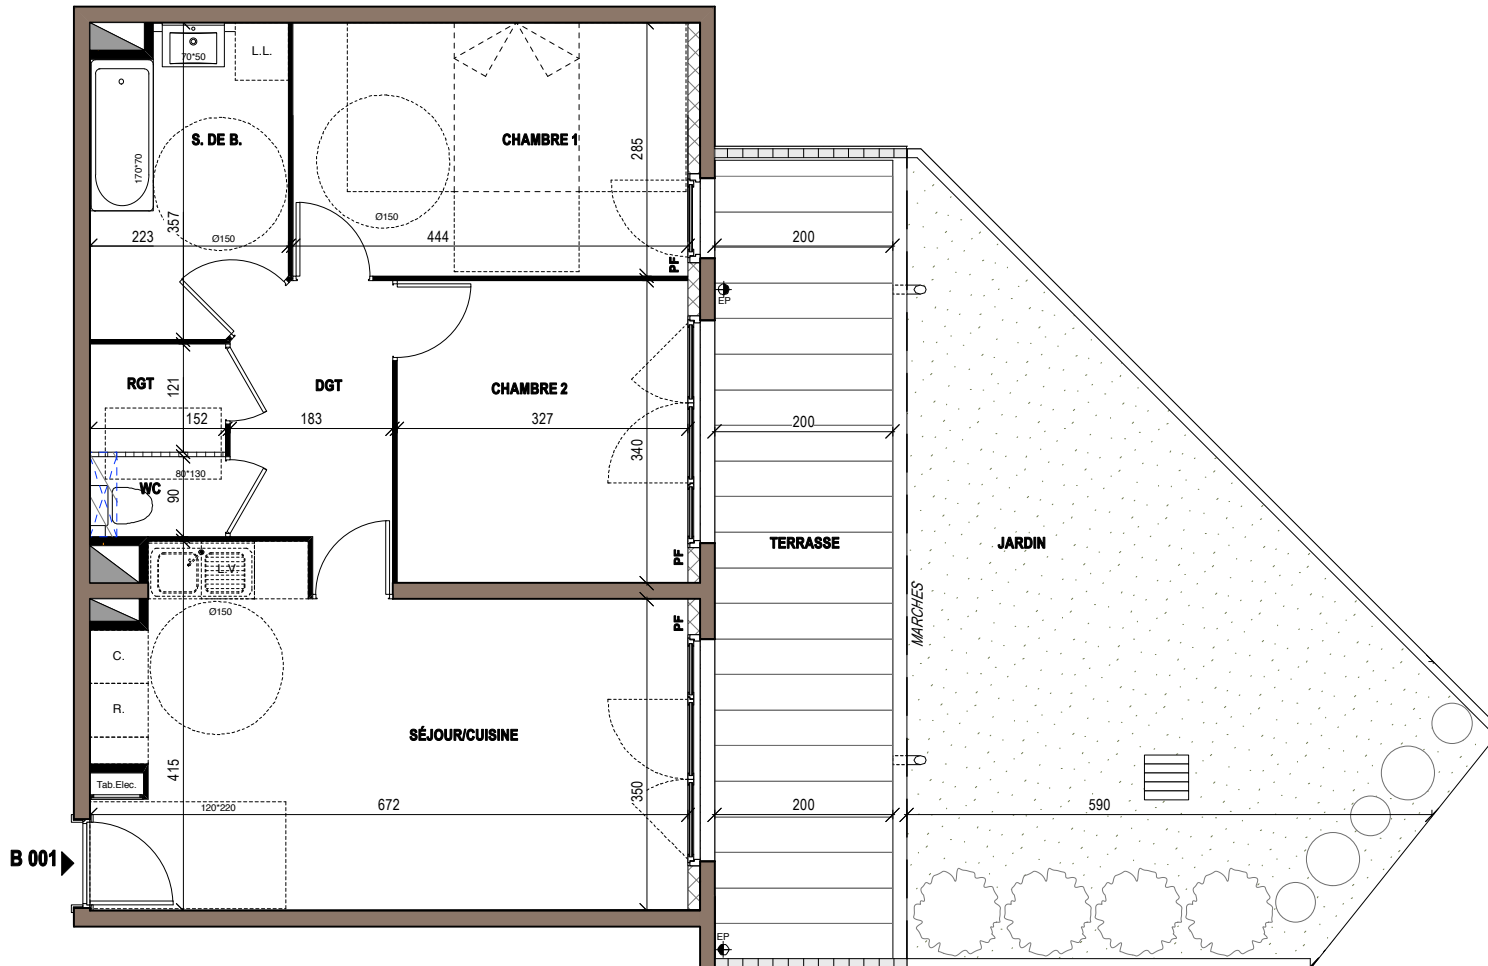

PLAN DE RÉSERVATION

LEGENDE

F	Fenêtre	LL	Lave Linge	EP	Boîte à eau EP	Opus Incertum
PF	Porte-Fenêtre	L.V.	Lave-Vaisselle	EP	ou Descente EP	Opus Incertum
AV	Allège Vitre	C.	Cuison	EP	Trip Plin ou Fissette	Poteau béton
□	Garde-corps béton	R.	Réfrigérateur	EP	Séparatif	Retombée de plâtre
□	Garde-corps verre	□	Faux-plafond ou Soffite	EP	Projection balcon ou suvent étage supérieur	Retombée de plâtre
□	Tableau électrique	□	Maquette pour réseau EU	EP	Emplacement Placard	Avaloir EP
		□	Gainés			

Des modifications sont susceptibles d'être apportées à ce plan en fonction des nécessités techniques, de la réalisation tant en ce qui concerne les dimensions libres que l'équipement. Les surfaces sont approximatives. Les retombées, soffites, faux-plafonds, équipements sanitaires ainsi que le calepinage et dimensions des carrelages sont indiqués à titre indicatif, et peuvent subir des modifications pour impératif technique. Les appareils ménagers ne sont pas fournis. Les volets roulants seront prévus conformément à la notice de vente. Les coffres de volets roulants ne sont pas représentés et seront débordants à l'intérieur. La hauteur des seuils au droit des porte-fenêtres sur balcons ou terrasses pourra varier de 5 à 35cm à partir du sol intérieur. La hauteur entre le jardin et la terrasse pourra varier entre 0 et 60 cm. Les jardins ne seront pas nécessairement plats et pourront comporter des talus et des pentes.