


SORELLA

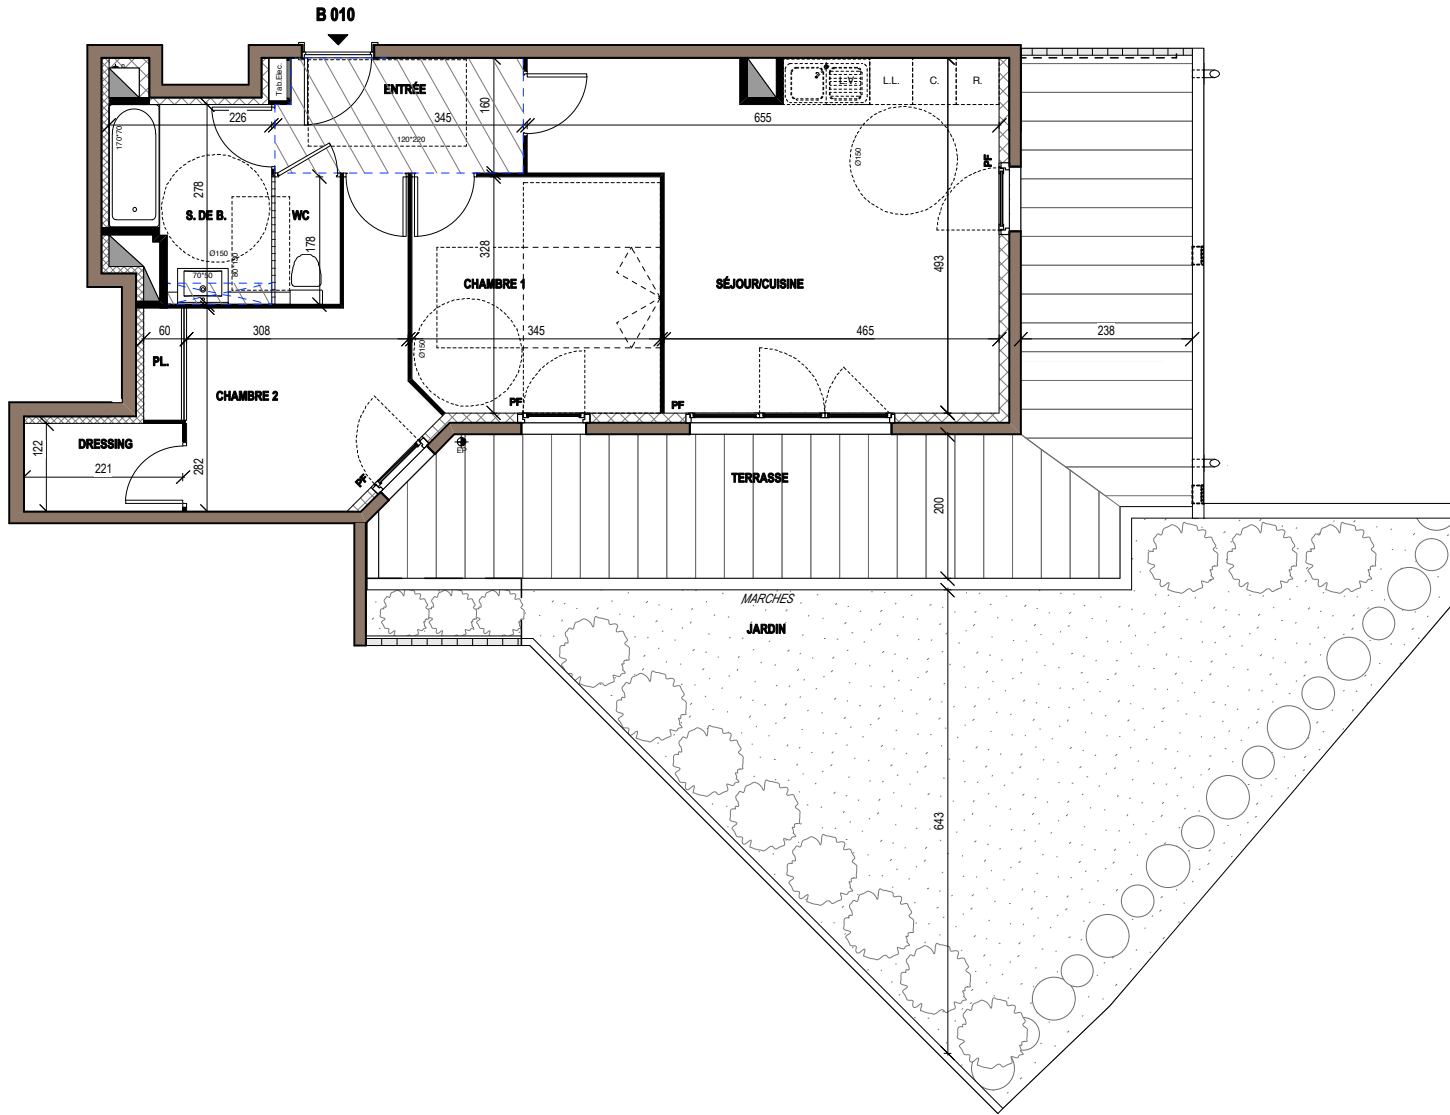

55 Impasse Mireille - 30000 NIMES
Appartement 3 PIÈCES
Lot n° B 010

BATIMENT B - REZ-DE-CHAUSSEE

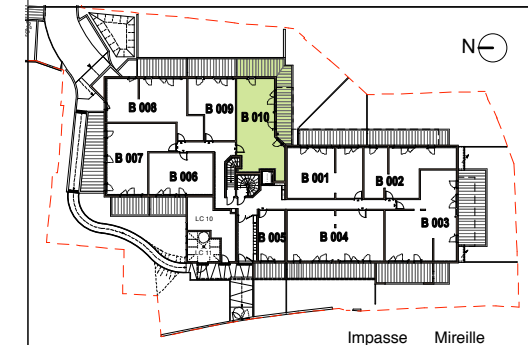


TABLEAU DES SURFACES (compris placards)

Entrée	5,30m ²
Séjour/Cuisine	25,60m ²
Chambre 1	11,20m ²
Chambre 2	11,00m ²
S. de B.	5,30m ²
Dressing	2,70m ²
WC	1,50m ²
SURFACE HABITABLE	62,60m²
Terrasse	33,00m ²
Jardin	44,00m ²
SURFACE TOTALE	139,60m²

PLAN DE RÉSERVATION

LEGENDE

F Fenêtre	LL. Lave Linge	EP	Boîte à eau EP ou Descente EP	Opus incertum
PF Porte-Fenêtre	L.V. Lave-Vaisselle	EP	Trip Plin ou Fissette	Poteau béton
AV Allège Vitrée	C. Cusson	EP	Séparatif	Retombée de poutre
Garde-corps béton	R. Réfrigérateur	EP	Projection balcon ou suvent étage supérieur	Mosaïque pour résineux EU
Garde-corps verre	Faux-plafond ou Soffite	EP	Emplacement Placard	Avaloir EP
Tableau électrique	Gaines	EP		

Des modifications sont susceptibles d'être apportées à ce plan en fonction des nécessités techniques, de la réalisation tant en ce qui concerne les dimensions libres que l'équipement. Les surfaces sont approximatives. Les retombées, soffites, faux-plafonds, équipements sanitaires ainsi que le calepinage et dimensions des carrelages sont indiqués à titre indicatif, et peuvent subir des modifications pour impératif technique. Les appareils ménagers ne sont pas fournis. Les volets roulants seront prévus conformément à la notice de vente. Les coffres de volets roulants ne sont pas représentés et seront débordants à l'intérieur. La hauteur des seuils au droit des porte-fenêtres sur balcons ou terrasses pourra varier de 5 à 35cm à partir du sol intérieur. La hauteur entre le jardin et la terrasse pourra varier entre 0 et 60 cm. Les jardins ne seront pas nécessairement plats et pourront comporter des talus et des pentes.