




Les arcades de l'Althéa
341-345 boulevard JJ BOSCH
33000 Bordeaux

Appartement
3 PIECES
Lot n°504

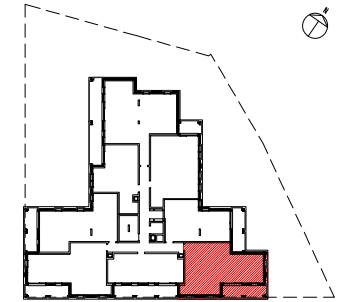

SURFACES
(compris placard)

Entrée :	7.9m ²
Séjour-cuisine :	29.7m ²
Chambre 1 :	12.4m ²
Chambre 2 :	12.1m ²
Salle d'eau :	7.7m ²
Surface Habitable :	69.8m ²
Loggia :	10.7m ²
Surface totale :	80.5m ²


PLAN DE RESERVATION

LEGENDE

	tableau électrique		Cong. : congélateur
	F : fenêtre		Lv : lave-vaisselle
	PF : porte-fenêtre		LL : lave-linge
	Cu : cuisson		Tr : trî
	Fr : réfrigérateur		zone de faux-plafond
	Ev : évier		

Nota :

Des modifications sont susceptibles d'être apportées à ce plan en fonction des nécessités techniques, de la réalisation tant en ce qui concerne les dimensions libres que l'équipement. Les surfaces sont approximatives. Les retombées, soffites, faux plafonds, équipements sanitaires ainsi que le calepinage sont figurés à titre indicatif, et peuvent subir des modifications pour impératif technique. Les appareils ménagers ne sont pas fournis. Les volets roulants seront prévus conformément à la notice de vente. Les coffres de volet roulant ne sont pas représentés et seront débordants à l'intérieur. La hauteur des seuils au droit des portes-fenêtres sur balcons ou terrasses pourra varier de 5 à 35cm à partir du sol intérieur

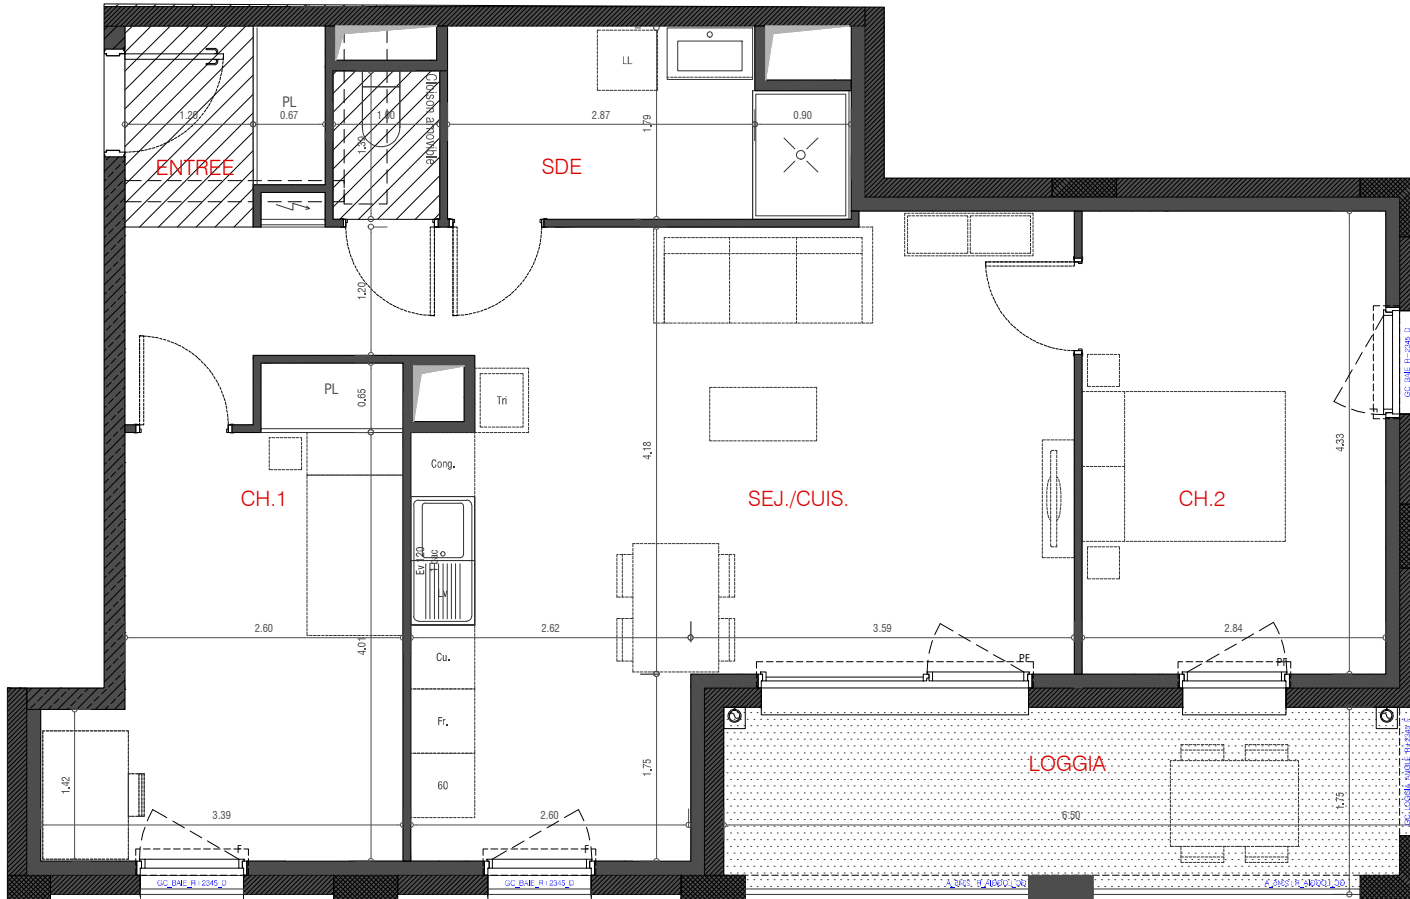

DATE : 20/11/2023

INDICE : E