


# ORCHESTRA

## Bâtiment ADAGIO

25 rue de l'Ouche Buron, 44300 NANTES



Type	Cage	N°	Etage
T4	C2	601	R+6

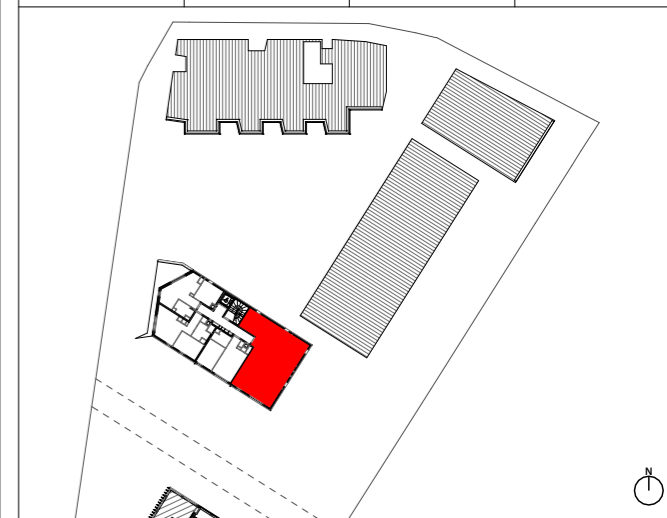

### Tableau des surfaces habitables

Séjour-Cuisine	30,68
Chambre 2	14,32
Chambre 1	14,31
Chambre 3	9,33
Sdb	8,93
Entrée	5,38
Dgt	4,01
Cellier	1,41
WC	1,41

**Surface habitable totale 89,78 m<sup>2</sup>**


### Tableau des surfaces annexes

terrasse	13,28
----------	-------

**Surface annexe totale 13,28 m<sup>2</sup>**

NOTA : La surface des placards est incluse dans celle des pièces attenantes

Indice : C Date : Oct. 2021

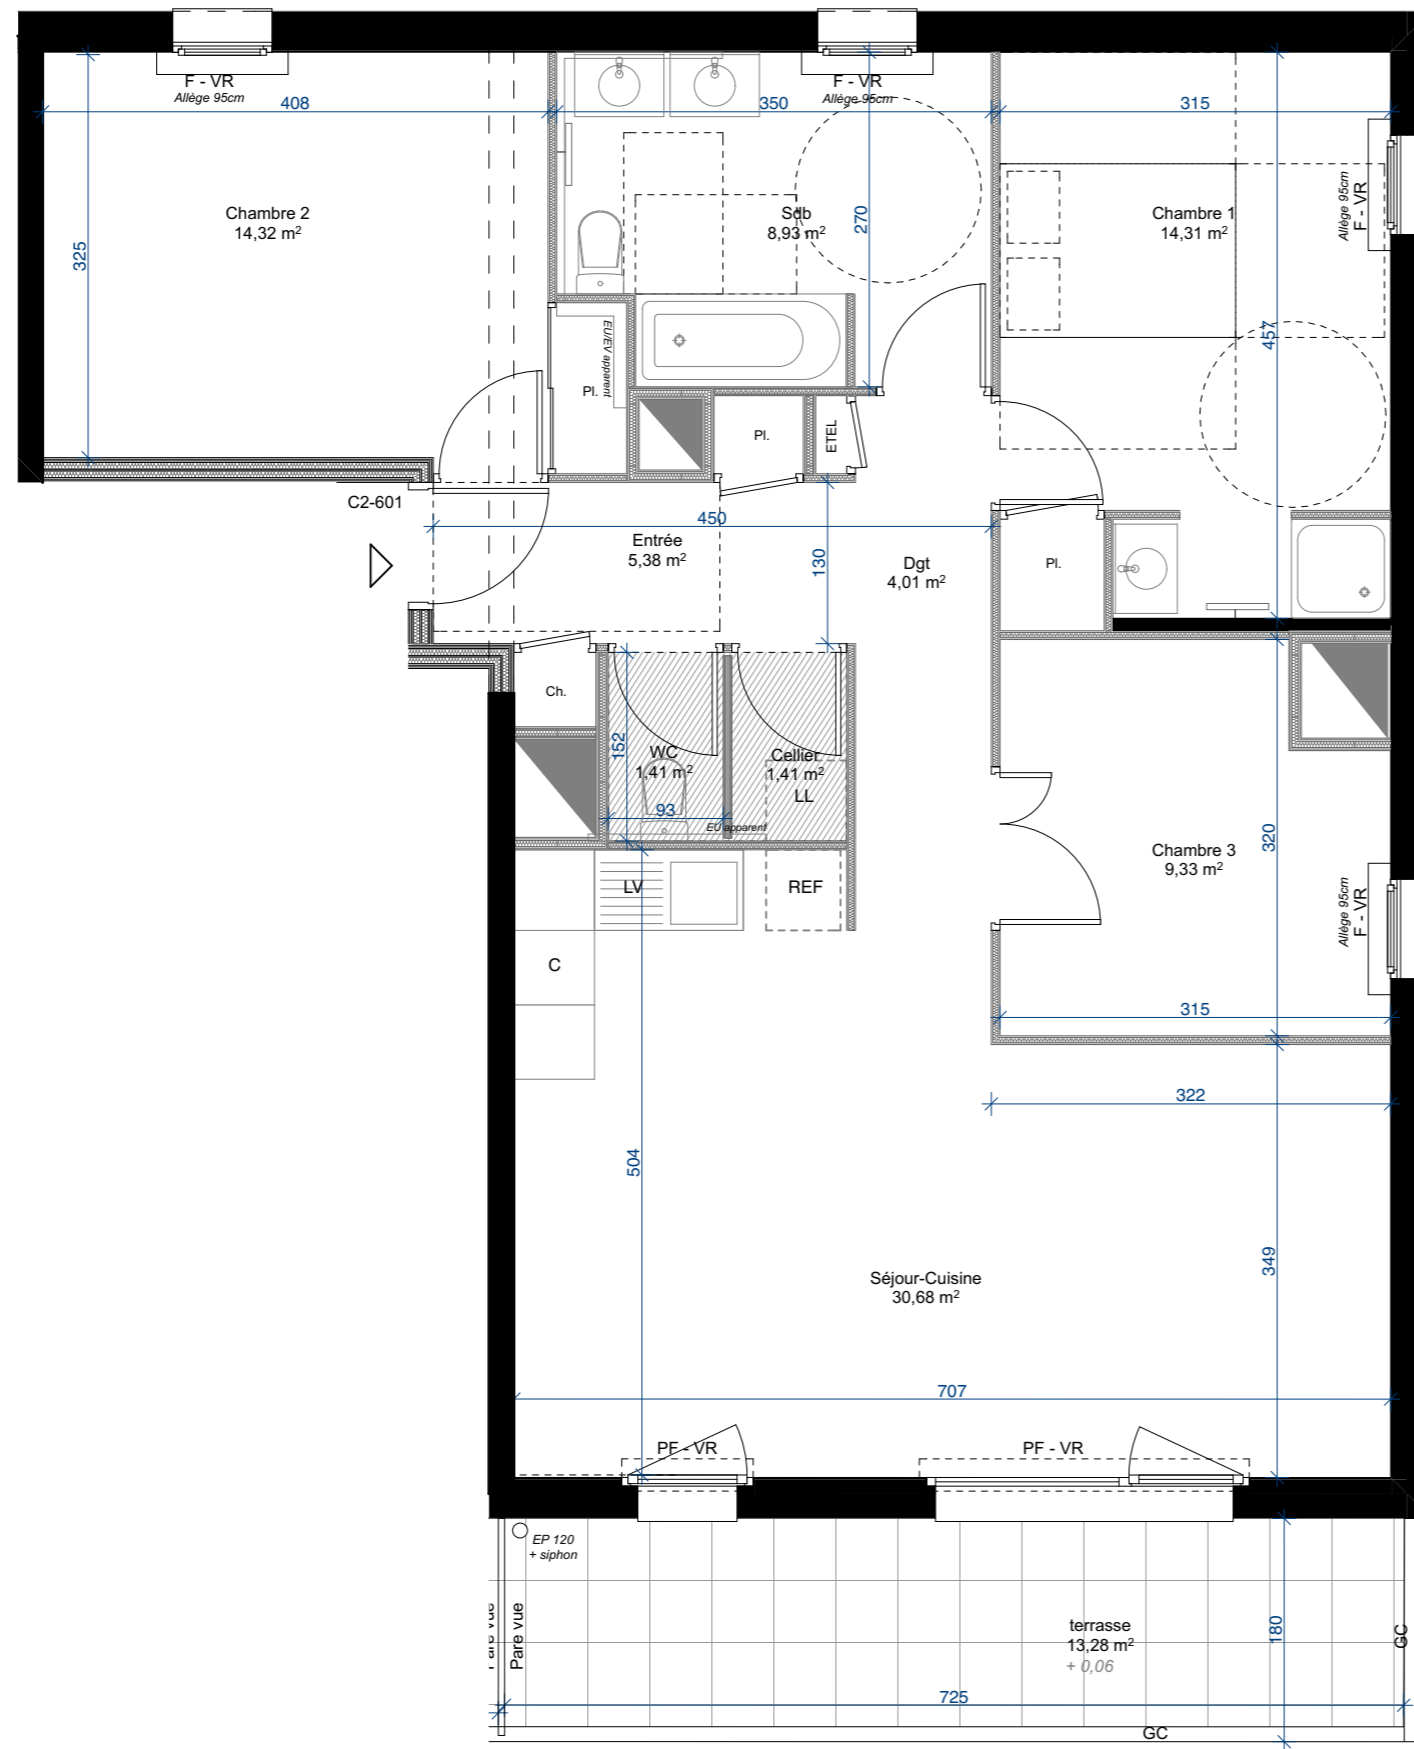

### Légende :

Tableau Electrique	F Fenêtre	Retombée de poutre	Soffite et faux plafond	LV Lave vaisselle	LL Lave-linge	Ballon d'eau chaude	Ch. Chaudière	Espace de manoeuvre PMR	
GC Garde Corps	VR volet roulant	hauteur de seuil menuiserie principale 15cm max		REF Réfrigérateur	C Cuisson+four	Sèche serviette			



SNC MARIGNAN RESIDENCES  
6 impasse Serge Reggiani  
44800 SAINT HERBLAIN

NOTA : Les équipements et mobiliers en pointillés ne sont pas fournis. Des modifications sont susceptibles d'être apportées à ce plan en fonction des nécessités techniques de la réalisation, tant en ce qui concerne les dimensions libres, que l'équipement. Les surfaces indiquées sont approximatives. Les retombées, les faux plafonds, ainsi que l'emplacement des équipements sont figurés à titre indicatif et peuvent subir des modifications pour impératifs techniques. Les surfaces habitables sont conformes au décret du 23/03/97 (Art. 4,1).

