
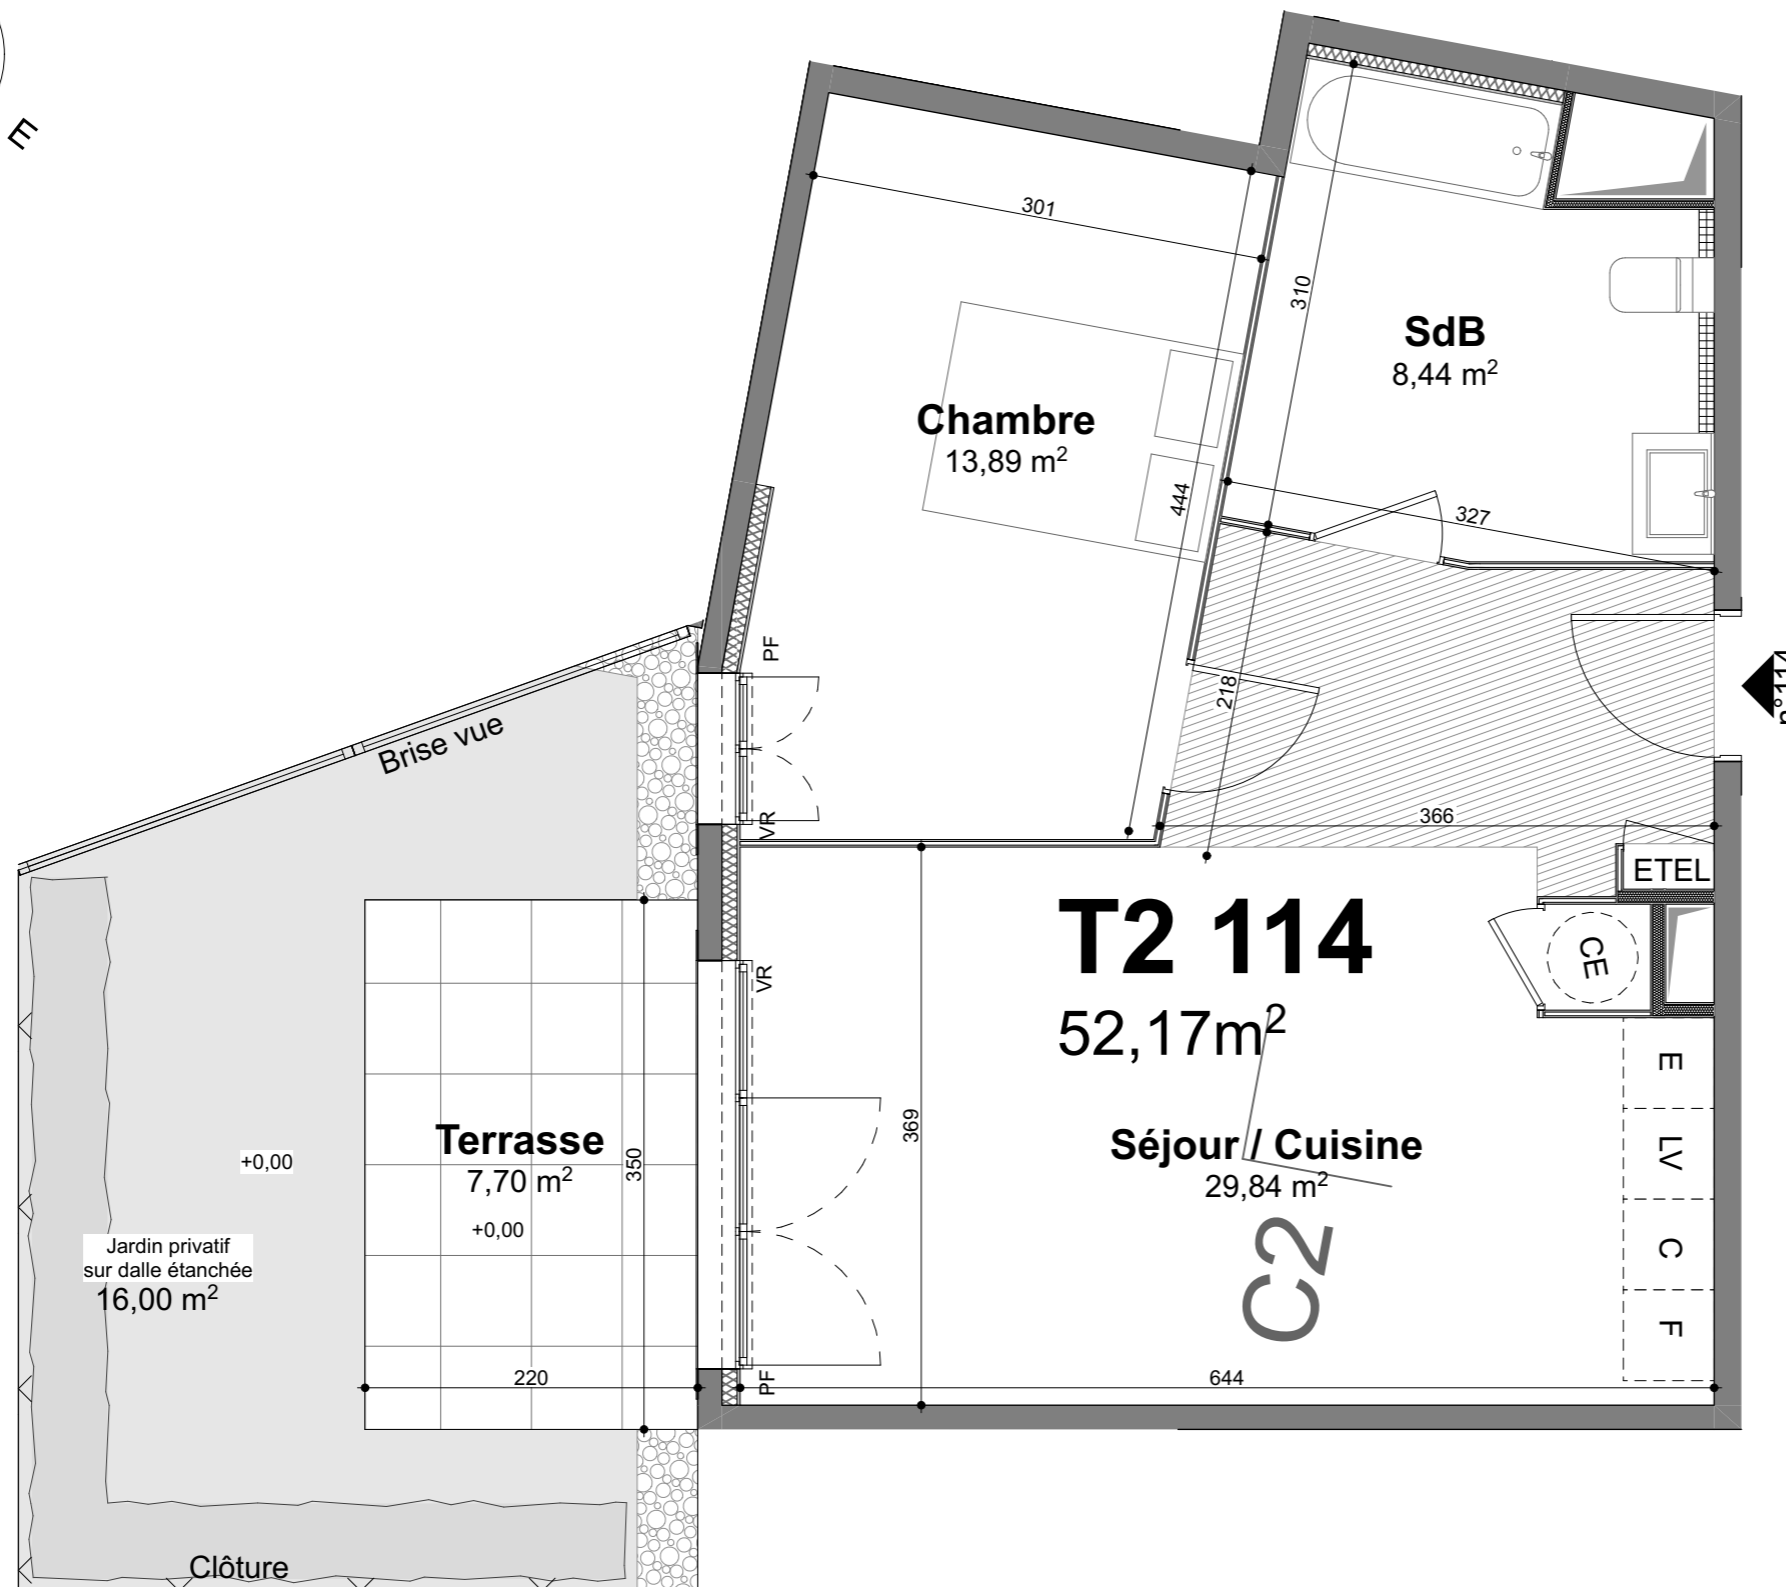


Jardins des Songes

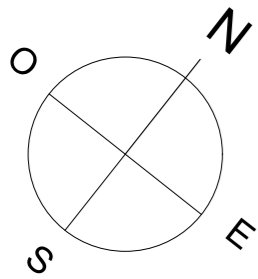

Avenue de la Libération - 83 170 - Brignoles

Appartement 2 PIECES
Lot n° 114
1er ETAGE



TABLEAU DES SURFACES

Séjour / Cuisine	29,84
Chambre	13,89
SdB	8,44
Surface habitable	52,17 m²
Jardin	16,00
Terrasse	7,70
Surface totale	75,87 m²

PLAN DE RESERVATION

LEGENDE

PF	Porte-fenêtre	LL	Lave-linge
F	Fenêtre	LV	Lave-vaisselle
VR	Volet roulant	C	Cuisson
VB	Volets battants	F	Réfrigérateur
GC	Garde corps	CE	Chauffe-eau
ETEL	Tableau électrique		Soffites et faux-plafond
			Masquette

Des modifications sont susceptibles d'être apportées à ce plan en fonction des nécessités techniques, de la réalisation tant en ce qui concerne les dimensions libres que l'équipement. Les surfaces sont approximatives. Les dimensions des carrelages sont figurés à titre indicatif, et peuvent subir des modifications pour impératif technique. Les appareils ménagers ne sont pas fournis. Les volets roulants seront prévus conformément à la notice de vente. Les coffres de volet roulant ne sont pas représentés et seront débordants à l'intérieur. La hauteur des seuils au droit des porte-fenêtres sur balcons ou terrasses pourra varier de 5 à 35 cm à partir du sol intérieur. La hauteur entre le jardin et la terrasse pourra varier entre 0 et 60 cm. Les jardins ne seront pas nécessairement plats et pourront comporter des talus et des pentes.

DATE : 03/07/2023

INDICE : 05