


Jardins des Songes

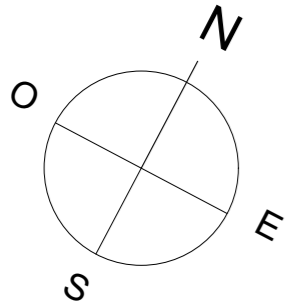

Avenue de la Libération - 83 170 - Brignoles

Appartement 3 PIECES
Lot n° 103
1er ETAGE

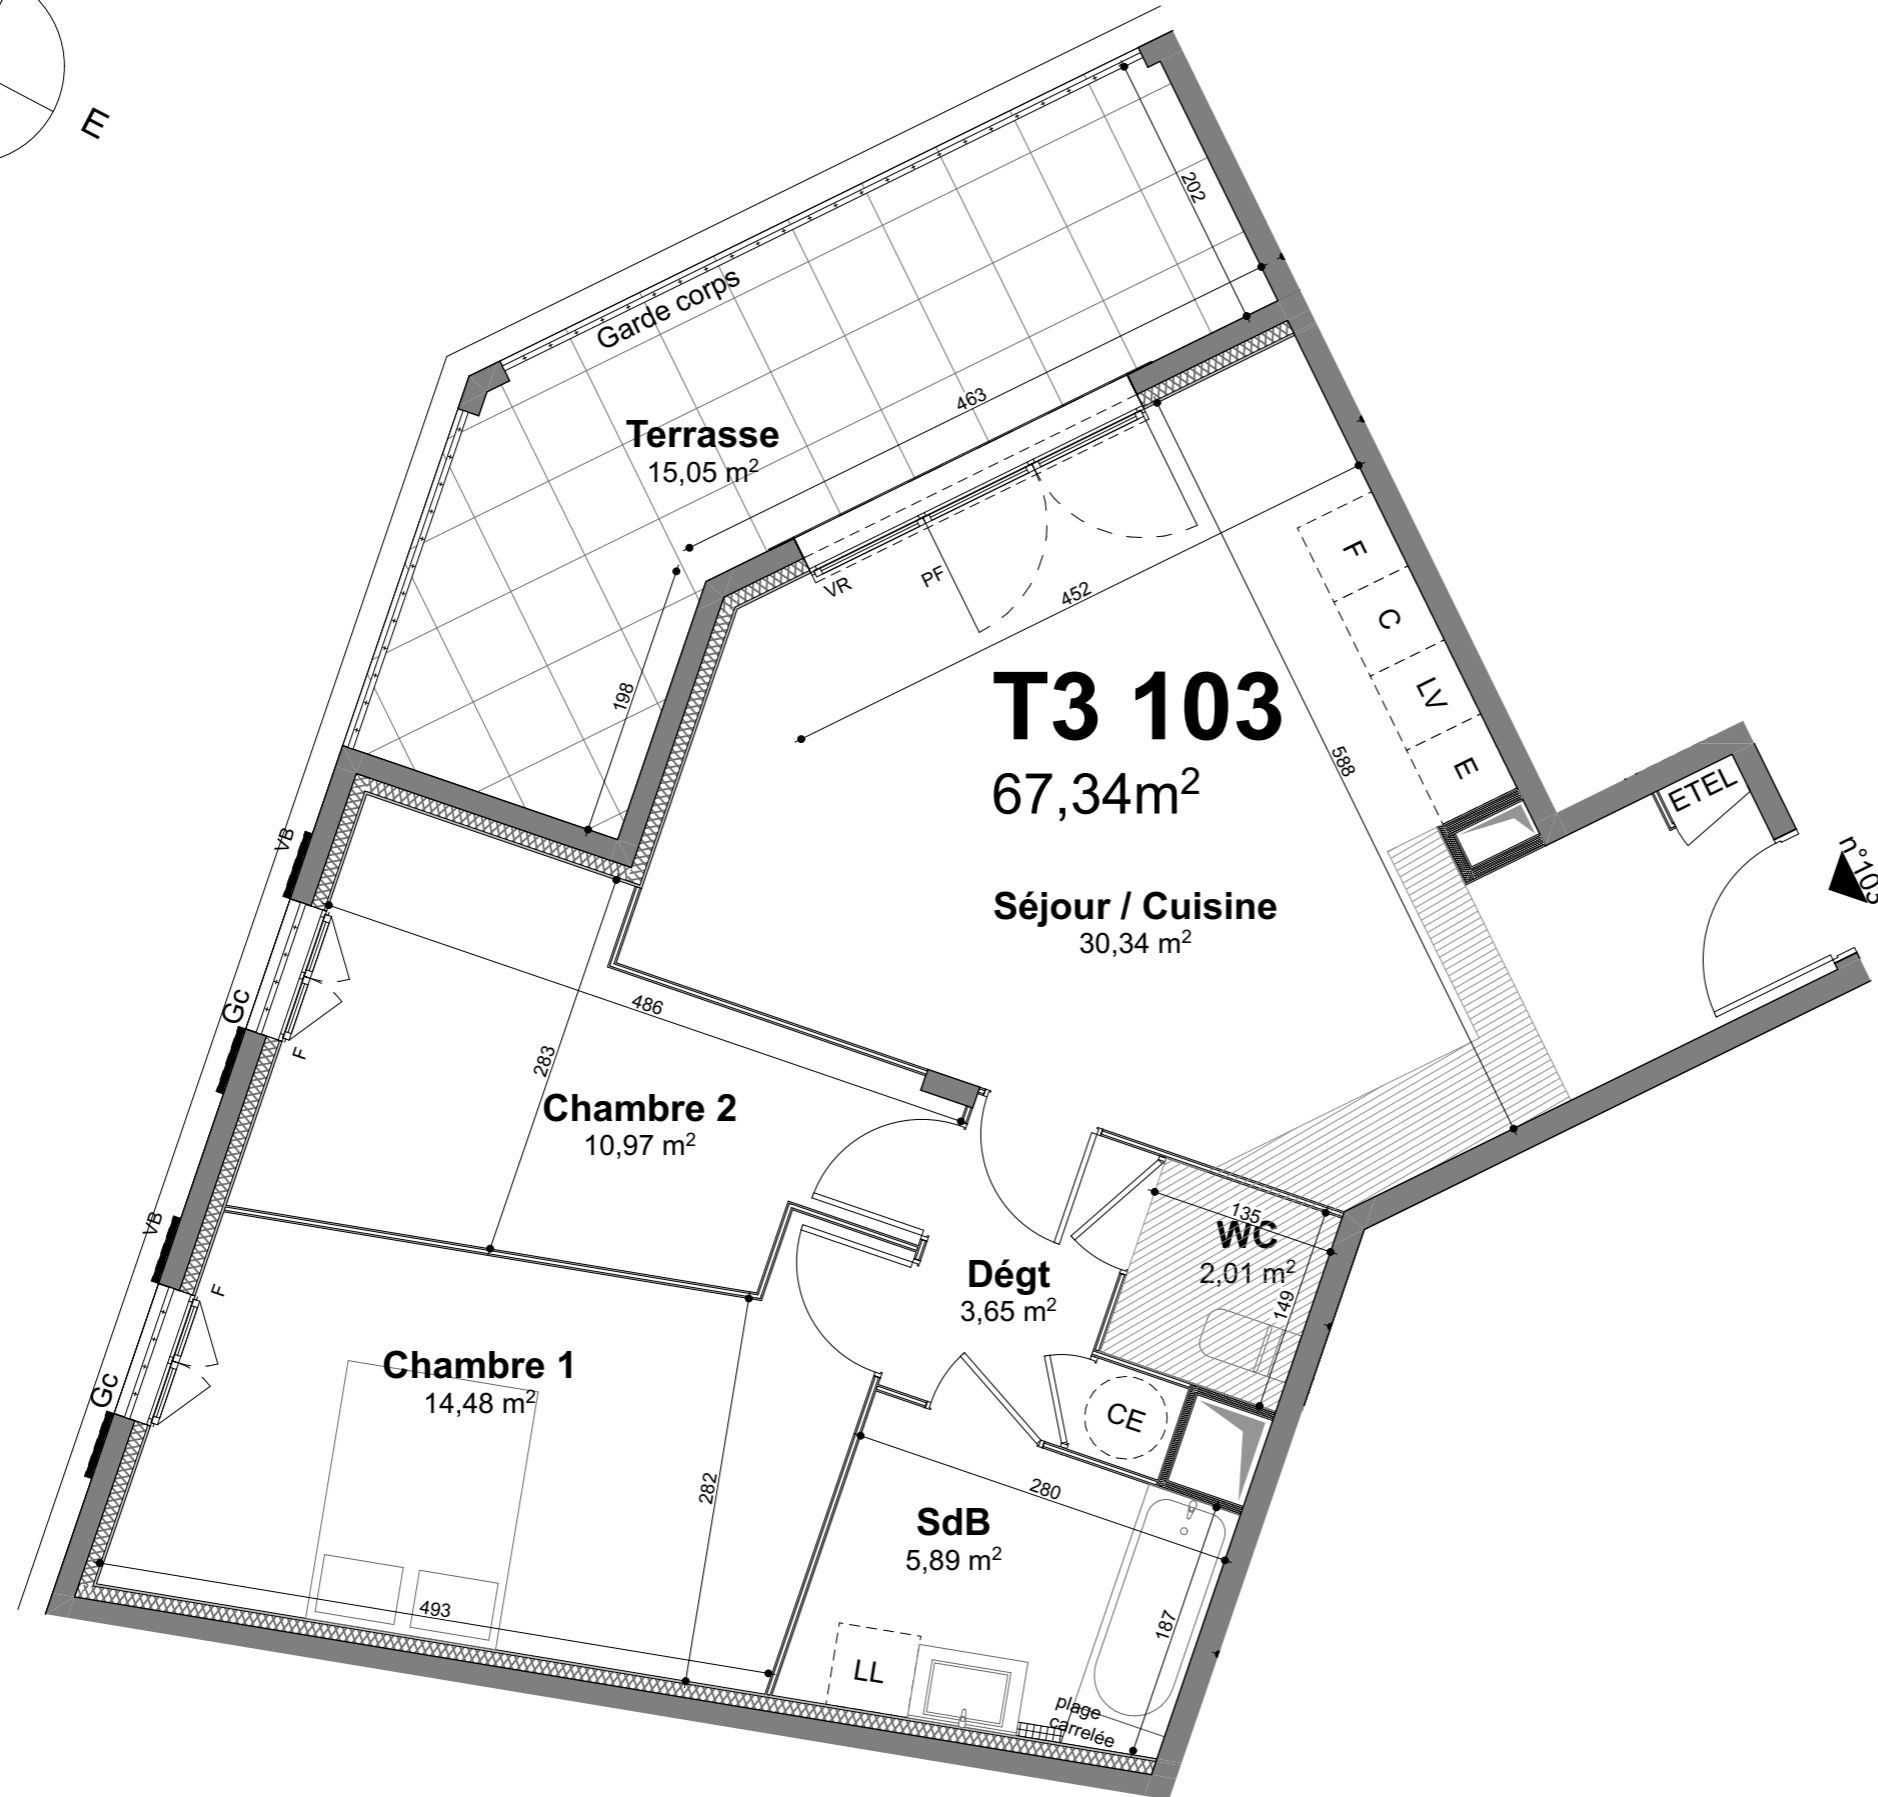


TABLEAU DES SURFACES

Séjour / Cuisine	30,34
Chambre 1	14,48
Chambre 2	10,97
SdB	5,89
Dégt	3,65
WC	2,01
Surface habitable	67,34 m²
Terrasse	15,05
Surface totale	82,39 m²

PLAN DE RESERVATION

LEGENDE

PF	Porte-fenêtre	LL	Lave-linge
F	Fenêtre	LV	Lave-vaisselle
VR	Volet roulant	C	Cuisson
VB	Volets battants	F	Réfrigérateur
GC	Garde corps	CE	Chauffe-eau
ETEL	Tableau électrique		Soffites et faux-plafond
			Masquette

Des modifications sont susceptibles d'être apportées à ce plan en fonction des nécessités techniques, de la réalisation tant en ce qui concerne les dimensions libres que l'équipement. Les surfaces sont approximatives. Les retombées, soffites, faux plafond, équipements sanitaires ainsi que le calepinage et dimensions des carrelages sont figurés à titre indicatif, et peuvent subir des modifications pour impératif technique. Les appareils ménagers ne sont pas fournis. Les volets roulants seront prévus conformément à la notice de vente. Les coffres de volet roulant ne sont pas représentés et seront débordants à l'intérieur. La hauteur des seuils au droit des porte-fenêtres sur balcons ou terrasses pourra varier de 5 à 35 cm à partir du sol intérieur. La hauteur entre jardin et la terrasse pourra varier entre 0 et 60 cm. Les jardins ne seront pas nécessairement plats et pourront comporter des talus et des pentes.