

Azur Lodges

Rue Joseph Laure
83250 - La Londe Les Maures

4 pièces, B209
Bâtiment B, 2eme étage

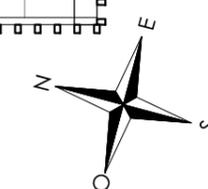
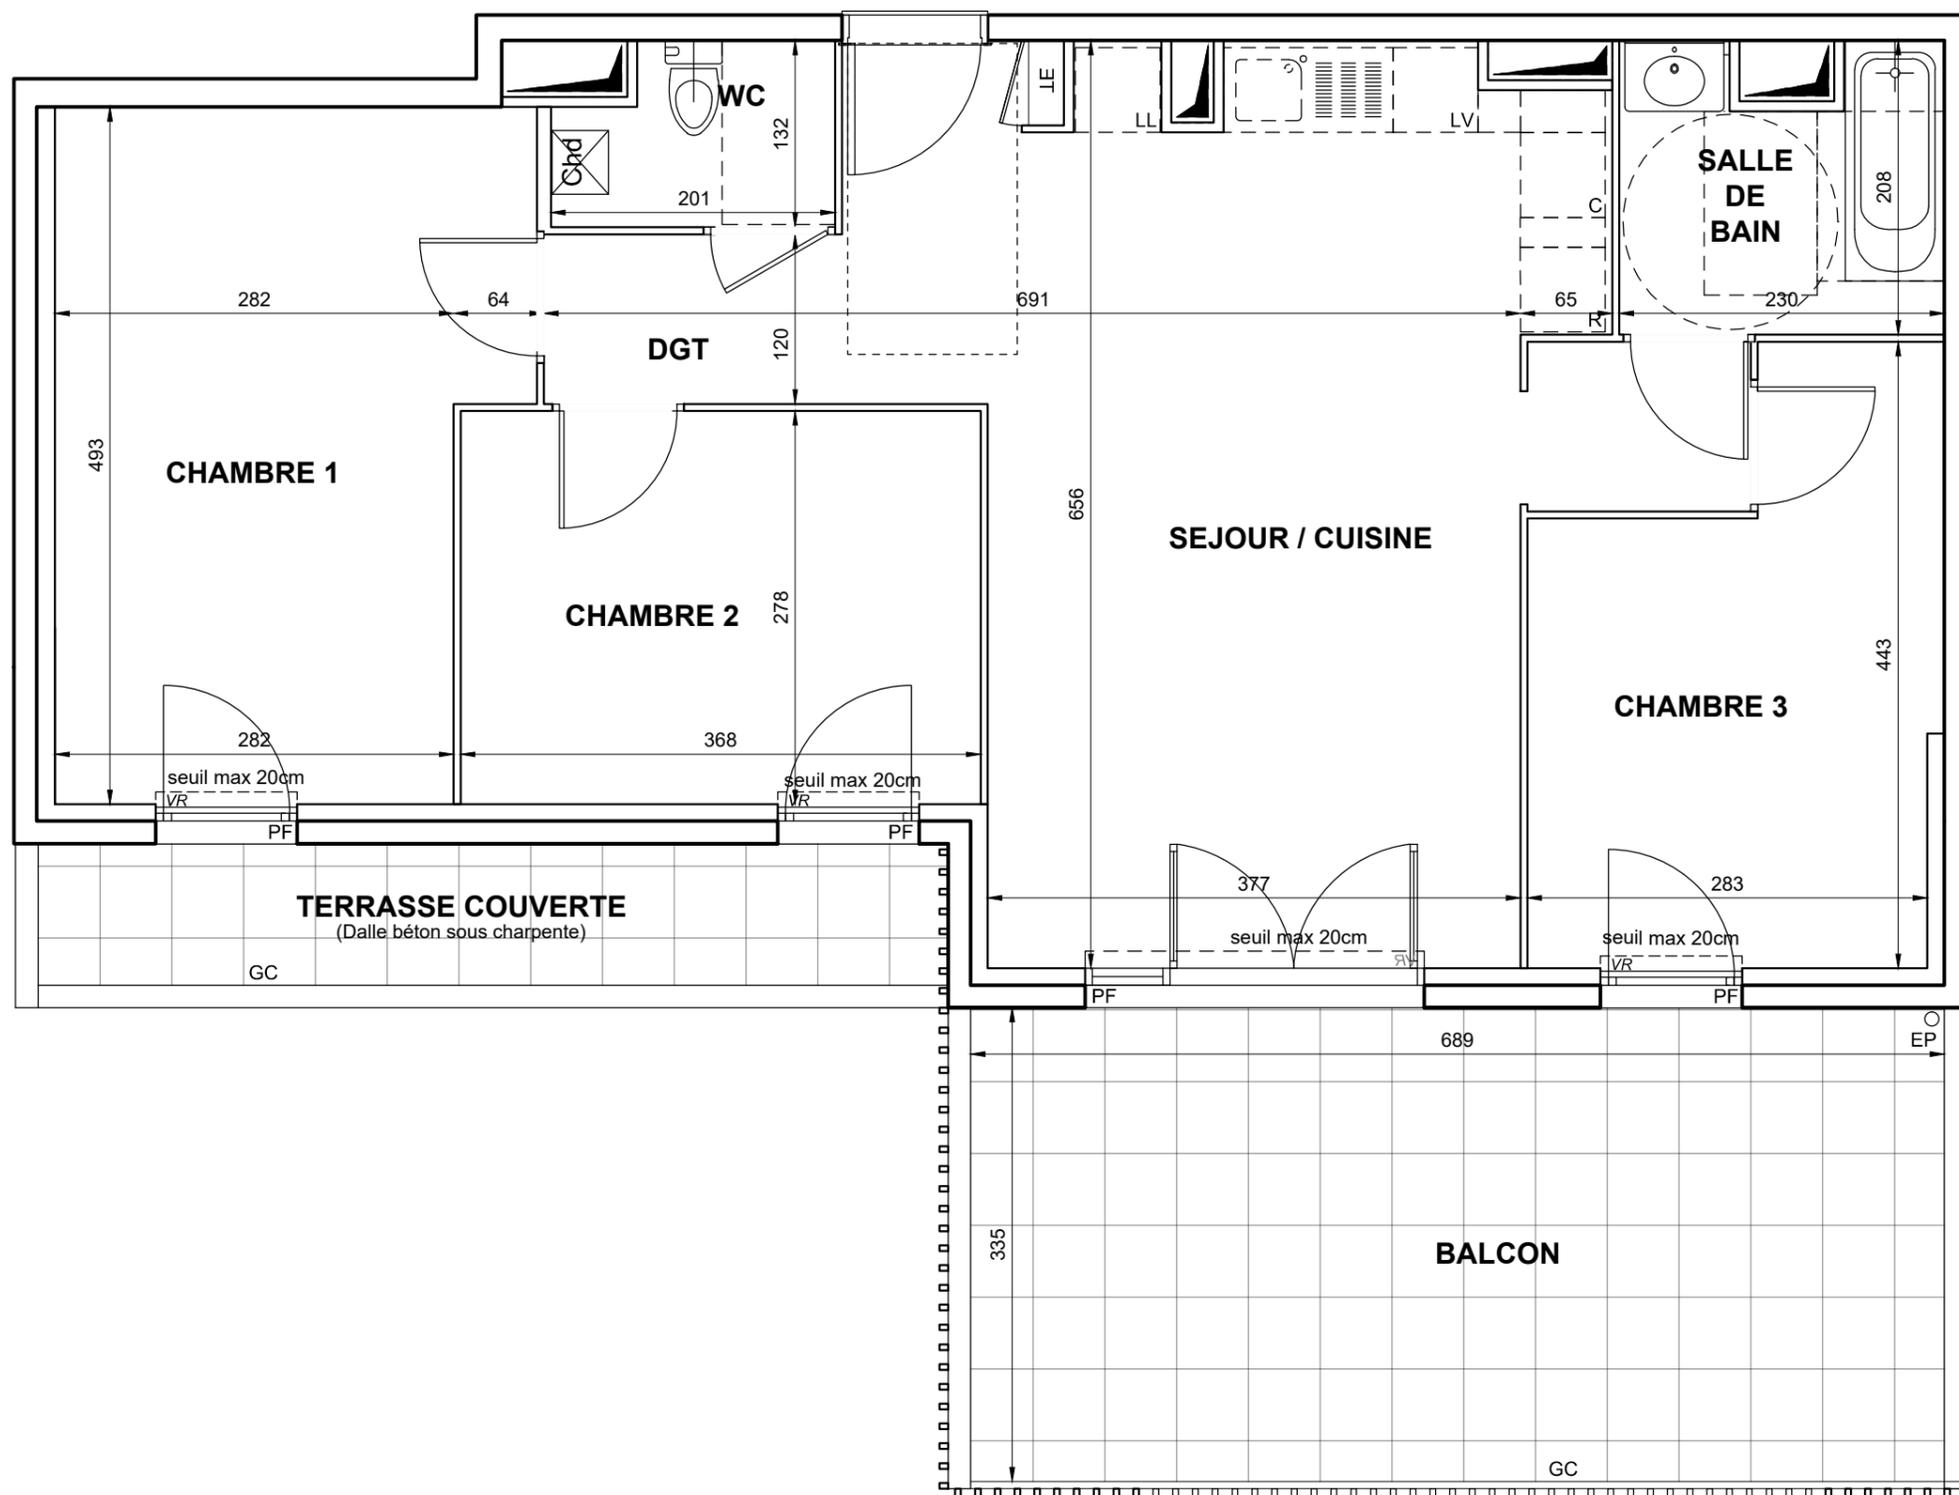
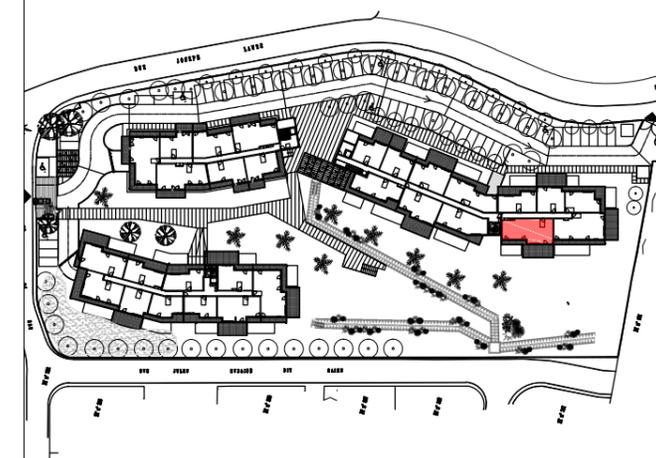


Tableau des surfaces (placards compris)

| Type de pièces | Surfaces |
|-----------------------|---------------------|
| Entrée/Séjour/Cuisine | 27.87m ² |
| Chambre 1 | 15.14m ² |
| Chambre 2 | 10.23m ² |
| Chambre 3 | 10.83m ² |
| Salle de Bain | 4.38m ² |
| WC | 2.37m ² |
| Dégagement | 4.43m ² |

TOTAL SURFACE HABITABLE 75.25m²

Balcon 23.08m²

Terrasse 6.44m²



LEGENDE: PF: Porte Fenêtre / F: Fenêtre / FAV: Fenêtre Allège Vitrée / VR: Volet Roulant / TE: Tableau Electrique / GC: Garde-corps (acrotère ou lisse) / PL: Placard / CUI: Cuisson / R: Réfrigérateur / LL: Lave Linge / LV: Lave Vaisselle
Faux-plafonds, Soffite: [hatched symbol] / Poutre: [dashed symbol] / Chd: Chaudière / EP: Eaux Pluviales / TRI: Espace réserver au tri des O.M / Zone de plafond rampant H<2.50m: [grey symbol]

NOTA: Des modifications sont susceptibles d'être apportées à ce plan en fonction des nécessités techniques de la réalisation, tant en ce qui concerne les dimensions libres que l'équipement. Les surfaces indiquées sont approximatives. Les retombées, soffites, faux plafonds, équipements sanitaires ainsi que le calepinage et dimensions des carrelages sont figurés à titre indicatif, et peuvent subir des modifications pour impératif technique. Les appareils ménagers ne sont pas fournis. Les volets roulants seront prévus conformément à la notice de vente. Les coffres de volet roulant ne sont pas représentés et seront débordants à l'intérieur. La hauteur des seuils au droit des porte-fenêtres sur balcons ou terrasses pourra varier de 5 à 35cm à partir du sol intérieur. La hauteur entre le jardin et la terrasse pourra varier de 0 à 60cm. Les jardins ne seront pas nécessairement plats et pourront comporter des talus et des pentes. La surface des placards ou des dressing est incluse dans celle des pièces attenantes. Tous les objets meublant indiqués en pointillés, ainsi que l'évier ne sont pas fournis. Des retombées de poutres potentielles peuvent apparaître en fonction des nécessités techniques de la réalisation. La surface habitable ne comprend que la surface dont la hauteur libre est au minimum de 1.80 mètres.

PLAN DE VENTE

C+B ARCHITECTES
01/07/2024
Indice : G-notaire