

# Les jardins d'Astra

45 Boulevard Saccoman -  
13010 Marseille

5 PIECES

M9


Espace extérieur



## TABLEAU DES SURFACES

(compris placards)

SURF. HABITABLE	109.84 m <sup>2</sup>
Terrasse privative	9.03m <sup>2</sup>
Jardin privatif 1	12.48m <sup>2</sup>
Jardin privatif 2	28.87m <sup>2</sup>
Jardin privatif 3	61.33m <sup>2</sup>
<b>SURF. TOTALE</b>	<b>232.52 m<sup>2</sup></b>

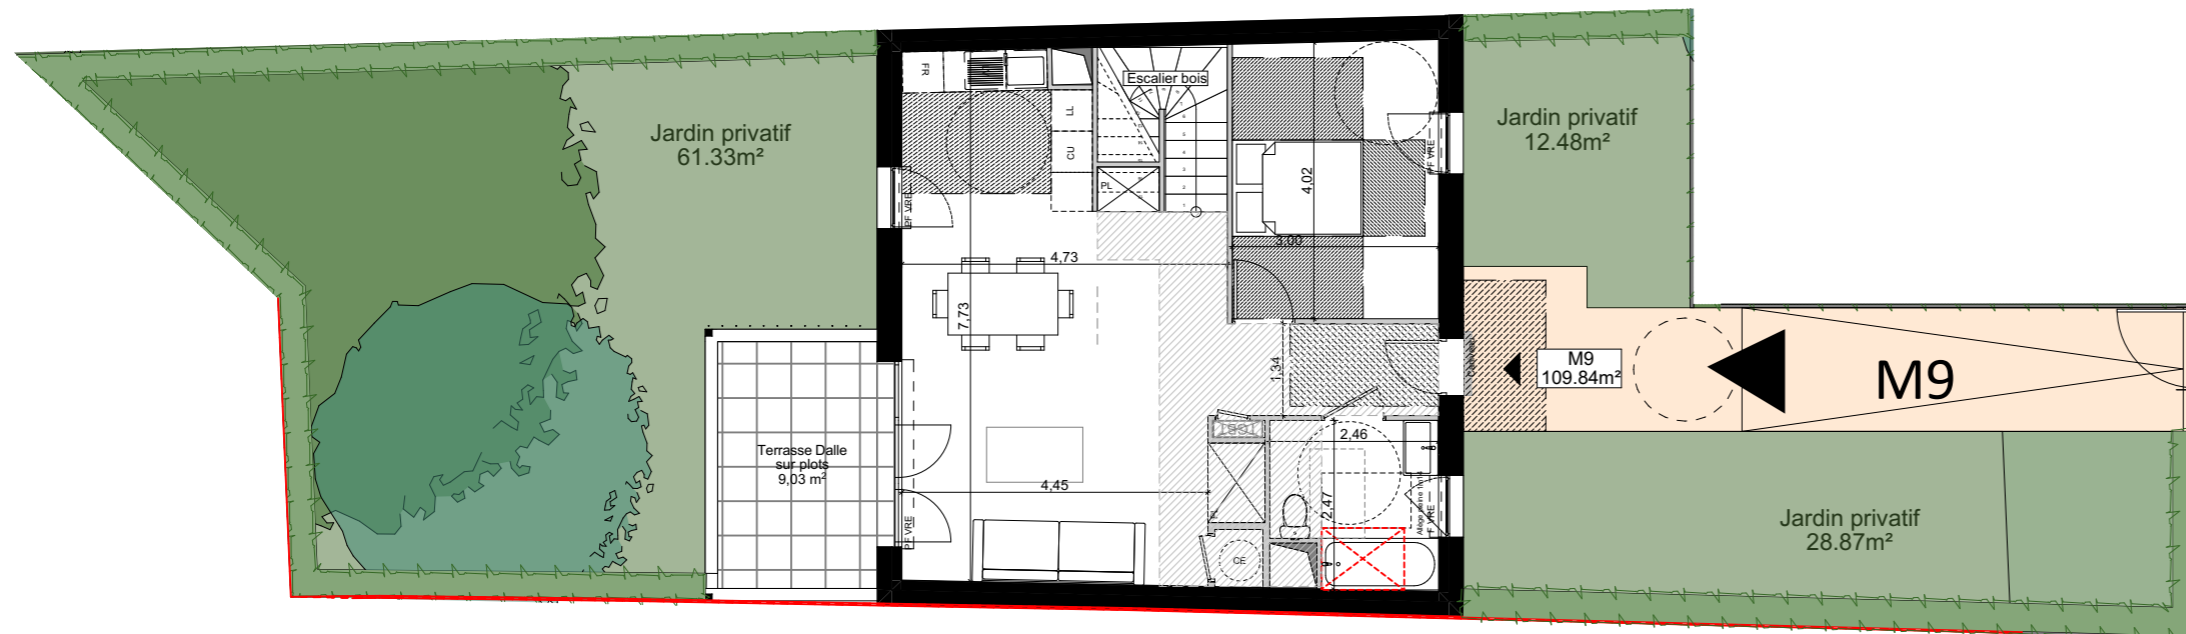


## PLAN DE RESERVATION

### LEGENDE

F	Fenêtre	LL	Lave-linge
FA	Fenêtre allège pleine	LV	Lave-vaisselle
VRE	Volet roulant électrique	CU	Cuisson
GC	Garde corps	FR	Réfrigérateur
	Tableau électrique	CE	Chauffe eau
			Soffites et faux-plafond

Des modifications sont susceptibles d'être apportées à ce plan en fonction des nécessités techniques, de la réalisation tant en ce qui concerne les dimensions libres que l'équipement. Les surfaces sont approximatives. Les retombées, soffites, faux plafond, équipements sanitaires ainsi que le calepinage et dimensions des carrelages sont figurés à titre indicatif, et peuvent subir des modifications pour impératif technique. Les appareils ménagers ne sont pas fournis. Les volets roulants seront prévus conformément à la notice de vente. Les coffres de volet roulant ne sont pas représentés et seront débordants à l'intérieur. La hauteur des seuils au droit des porte-fenêtres sur balcons ou terrasses pourra varier de 5 à 35 cm à partir du sol intérieur. La hauteur entre le jardin et la terrasse pourra varier entre 0 et 60 cm. Les jardins ne seront pas nécessairement plats et pourront comporter des talus et des pentes.

PROVISOIRE

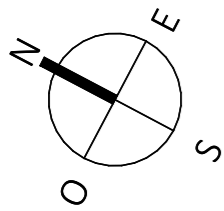

# Les jardins d'Astra

45 Boulevard Saccoman -  
13010 Marseille

5 PIECES

M9

Rez de chaussée



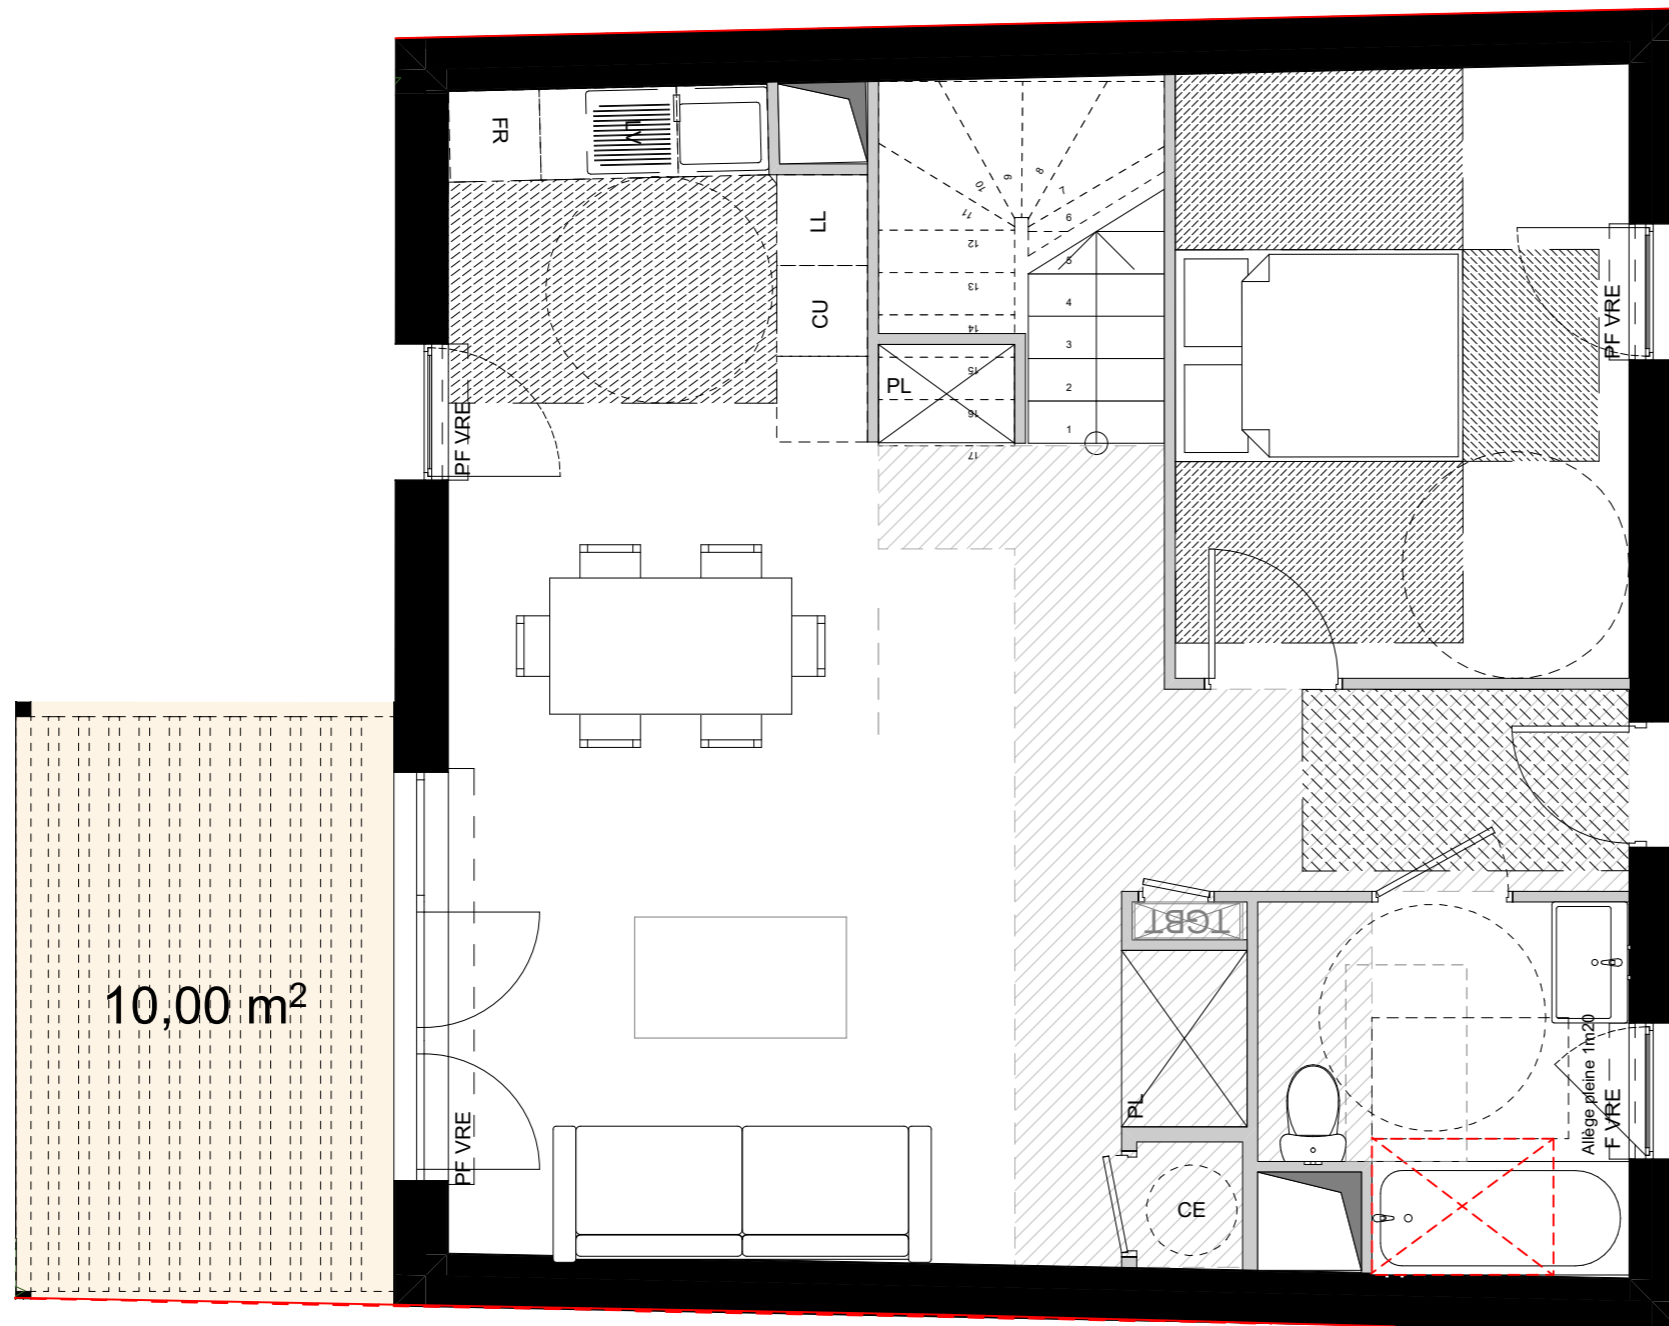


TABLEAU DES SURFACES  
(compris placards)

Entrée / Séjour / Cuisine	37.35m <sup>2</sup>
Sdb	5.49m <sup>2</sup>
Chambre 1	12.08m <sup>2</sup>

**SURF. HABITABLE RDC** 54.92m<sup>2</sup>

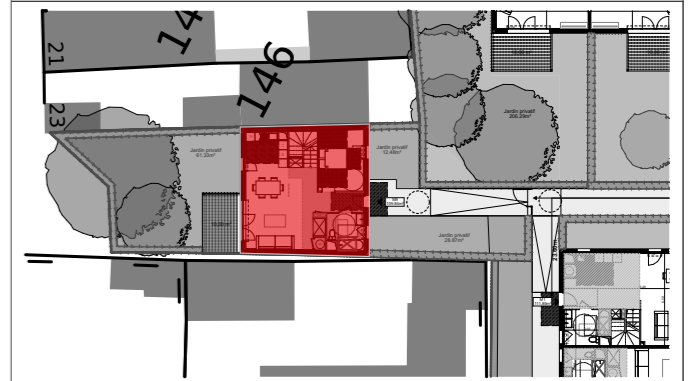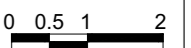

PLAN DE RESERVATION

LEGENDE

F	Fenêtre	LL	Lave-linge
FA	Fenêtre allège pleine	LV	Lave-vaisselle
VRE	Volet roulant électrique	CU	Cuisson
GC	Garde corps	FR	Réfrigérateur
TGBT	Tableau électrique	CE	Chauffe eau
			Soffites et faux-plafond

Des modifications sont susceptibles d'être apportées à ce plan en fonction des nécessités techniques, de la réalisation tant en ce qui concerne les dimensions libres que l'équipement. Les surfaces sont approximatives. Les retombées, soffites, faux plafond, équipements sanitaires ainsi que le calepinage et dimensions des carrelages sont figurés à titre indicatif, et peuvent subir des modifications pour impératif technique. Les appareils ménagers ne sont pas fournis. Les volets roulants seront prévus conformément à la notice de vente. Les coffres de volet roulant ne sont pas représentés et seront débordants à l'intérieur. La hauteur des seuils au droit des porte-fenêtres sur balcons ou terrasses pourra varier de 5 à 35 cm à partir du sol intérieur. La hauteur entre le jardin et la terrasse pourra varier entre 0 et 60 cm. Les jardins ne seront pas nécessairement plats et pourront comporter des talus et des pentes.


PROVISOIRE




DATE : 13/04/2023

ECHELLE : 1/50

INDICE : A

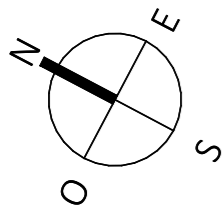

# Les jardins d'Astra

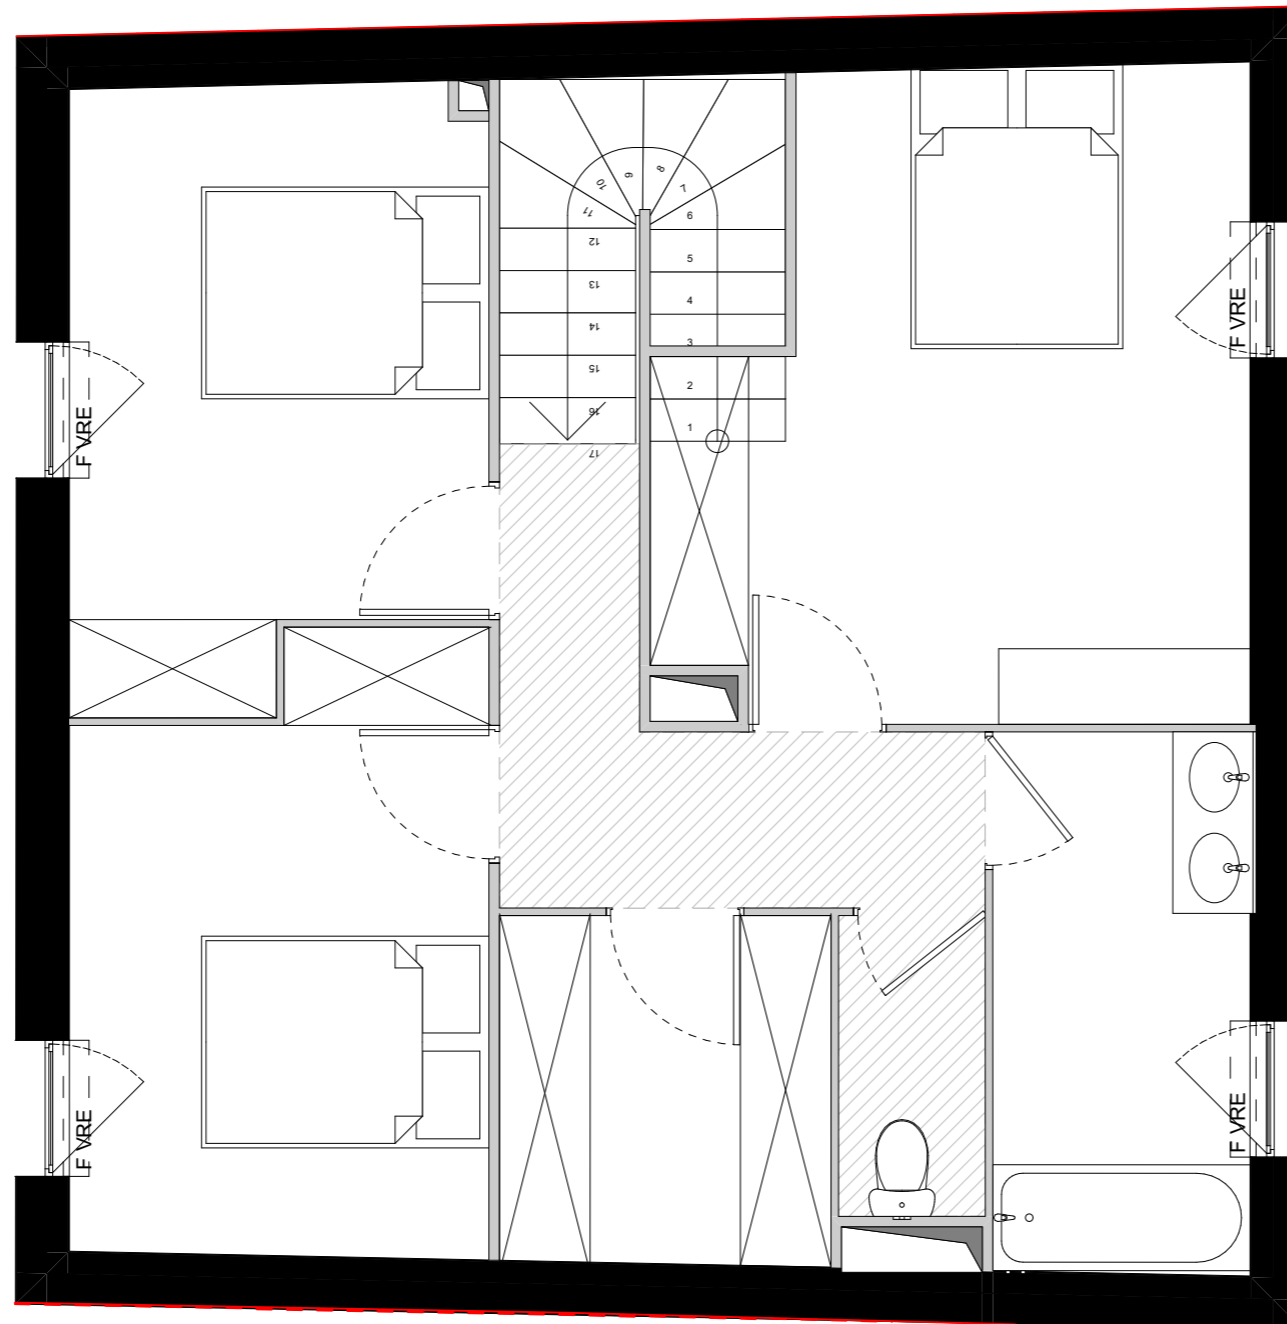

45 Boulevard Saccoman -  
13010 Marseille

5 PIECES

M9

1<sup>er</sup> étage




## TABLEAU DES SURFACES

(compris placards)

Dégagement	5.50m <sup>2</sup>
Chambre 2	10.63m <sup>2</sup>
Chambre 3	10.60m <sup>2</sup>
Chambre 4	15.12m <sup>2</sup>
Sdb	6.09m <sup>2</sup>
WC	1.93m <sup>2</sup>
Dressing	5.05m <sup>2</sup>

**SURF. HABITABLE R+1** 54.92m<sup>2</sup>

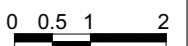

## PLAN DE RESERVATION

### LEGENDE

F	Fenêtre	LL	Lave-linge
FA	Fenêtre allège pleine	LV	Lave-vaisselle
VRE	Volet roulant électrique	CU	Cuisson
GC	Garde corps	FR	Réfrigérateur
TGBT	Tableau électrique	CE	Chauffe eau
			Soffites et faux-plafond

Des modifications sont susceptibles d'être apportées à ce plan en fonction des nécessités techniques, de la réalisation tant en ce qui concerne les dimensions libres que l'équipement. Les surfaces sont approximatives. Les retombées, soffites, faux plafond, équipements sanitaires ainsi que le calepinage et dimensions des carrelages sont figurés à titre indicatif, et peuvent subir des modifications pour impératif technique. Les appareils ménagers ne sont pas fournis. Les volets roulants seront prévus conformément à la notice de vente. Les coffres de volet roulant ne sont pas représentés et seront débordants à l'intérieur. La hauteur des seuils au droit des porte-fenêtres sur balcons ou terrasses pourra varier de 5 à 35 cm à partir du sol intérieur. La hauteur entre le jardin et la terrasse pourra varier entre 0 et 60 cm. Les jardins ne seront pas nécessairement plats et pourront comporter des talus et des pentes.

PROVISOIRE



DATE : 13/04/2023

ECHELLE : 1/50

INDICE : A