


Villa des Sens

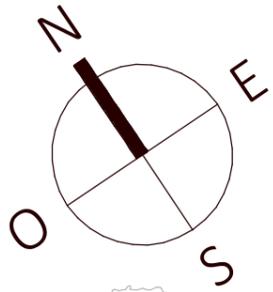

Grande Rue - 74140 LOISIN

Maison 4 pièces

Lot n°M11

PLAN DE MASSE

TABLEAU DES SURFACES

(compris placards)

REZ DE CHAUSSEE

Séjour	32.34 m ²
Cuisine	5.66 m ²
Buanderie	4.30 m ²
Entrée	4.08 m ²
WC	1.53 m ²

1er ETAGE

Chambre 1	12.71 m ²
Chambre 2	12.07 m ²
Chambre 3	11.28 m ²
SDB	7.27 m ²
DGT	2.72 m ²
SURF.HABITABLE	93.96 m²

Jardin privatif	215.01 m ²
Terrasse	9.92 m ²

Garage	18.30 m ²
--------	----------------------

SURF. TOTALE	337.19 m²
---------------------	-----------------------------

PLAN DE RESERVATION

LEGENDE

PF	Porte-fenêtre	LL	Lave-linge
F	Fenêtre	LV	Lave-vaisselle
FA	Fenêtre allège vitrée	CU	Cuisson
VB	Volet battant	R	Réfrigérateur
GC	Garde corps	CH	Chaudière
GTL	Tableau électrique	▨	Soffites et faux-plafond


Des modifications sont susceptibles d'être apportées à ce plan en fonction des nécessités techniques, de la réalisation tant en ce qui concerne les dimensions libres que l'équipement. Les surfaces sont approximatives. Les retombées, soffites, faux plafond, équipements sanitaires ainsi que le calepinage et dimensions des carrelages sont figurés à titre indicatif, et peuvent subir des modifications pour impératif technique. Les appareils ménagers ne sont pas fournis. Les volets roulants seront prévus conformément à la notice de vente. Les coffres de volet roulant ne sont pas représentés et seront débordants à l'intérieur. La hauteur des seuils au droit des porte-fenêtres sur balcons ou terrasses pourra varier de 5 à 35 cm à partir du sol intérieur. La hauteur entre le jardin et la terrasse pourra varier entre 0 et 60 cm. Les jardins ne seront pas nécessairement plats et pourront comporter des talus et des pentes.

DATE : 26/04/2024

INDICE :

LIMITE DE PROPRIETE



LIMITE DE PROPRIETE

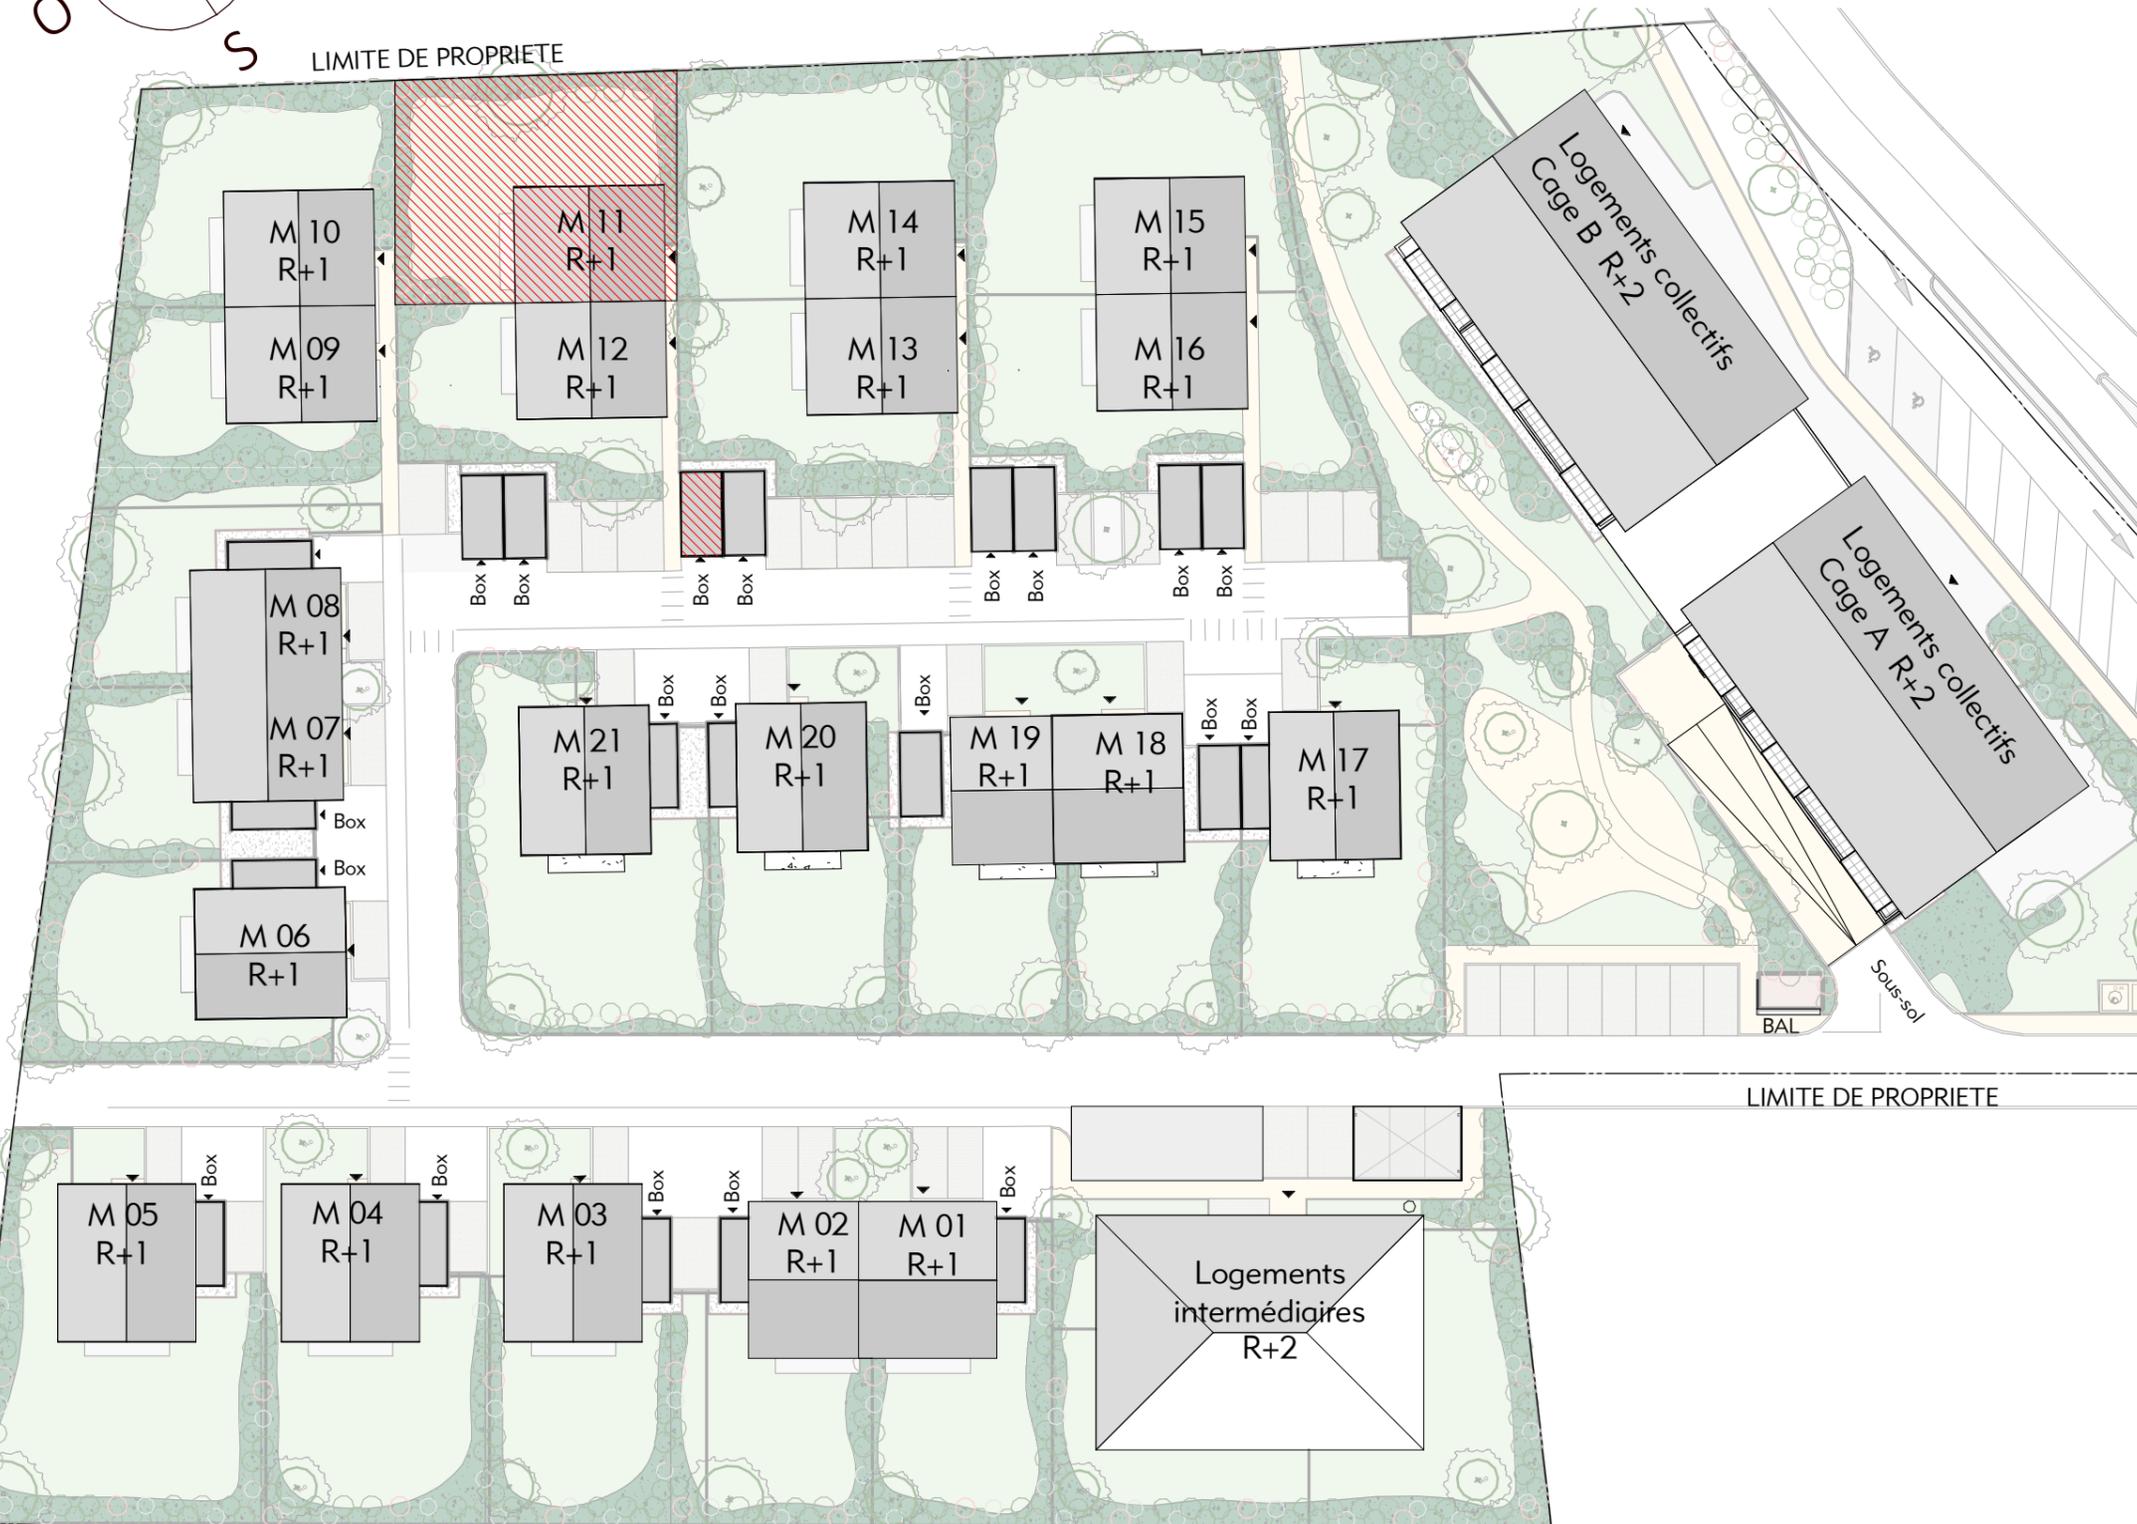

PROVISOIRE



Villa des Sens

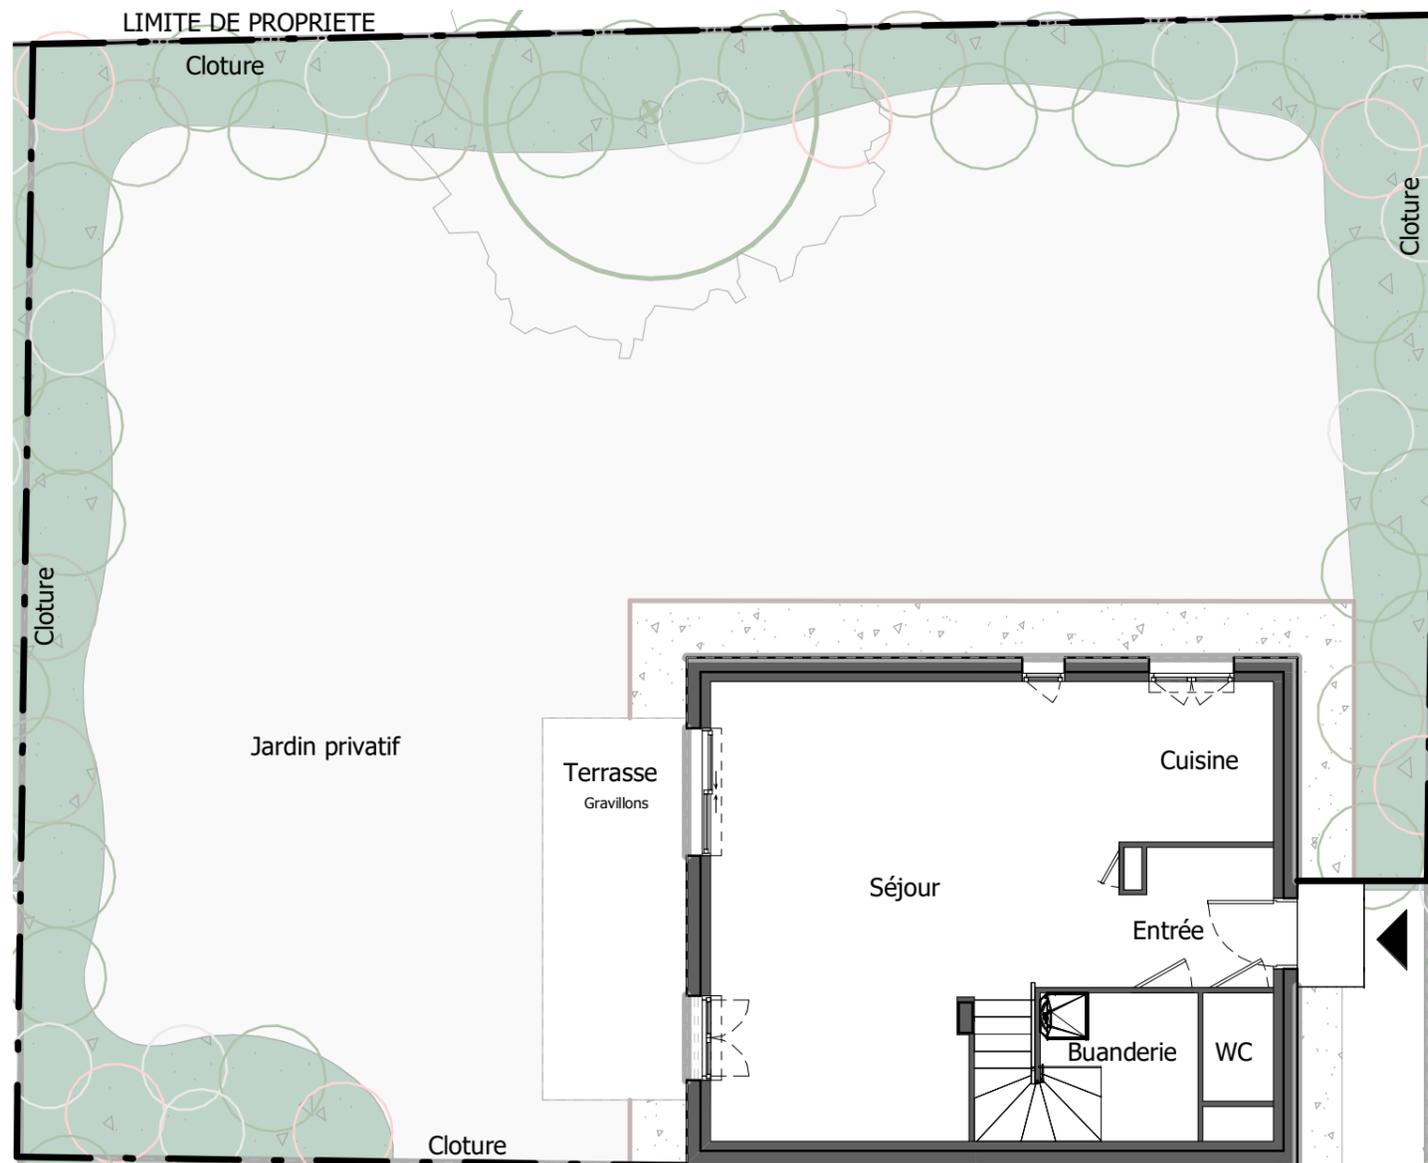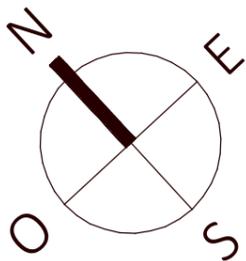

Grande Rue - 74140 LOISIN

Maison 4 pièces

Lot n°M11

ESPACE EXTERIEUR

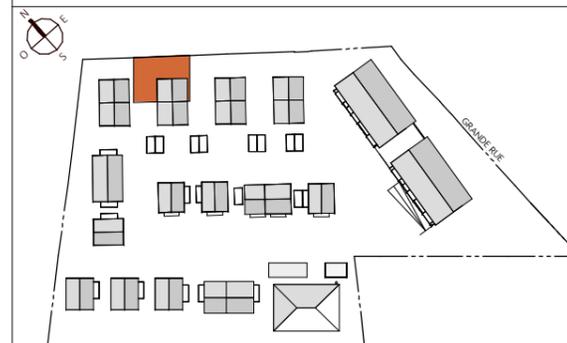


TABLEAU DES SURFACES

(compris placards)

SURF.HABITABLE	93.96 m ²
Jardin privatif	215.01 m ²
Terrasse	9.92 m ²
Garage	18.30 m ²
SURF. TOTALE	337.19 m²

PLAN DE RESERVATION

LEGENDE

PF	Porte-fenêtre	LL	Lave-linge
F	Fenêtre	LV	Lave-vaisselle
FA	Fenêtre allège vitrée	CU	Cuisson
VB	Volet battant	R	Réfrigérateur
GC	Garde corps	CH	Chaudière
GTL	Tableau électrique	▨	Soffites et faux-plafond

Des modifications sont susceptibles d'être apportées à ce plan en fonction des nécessités techniques, de la réalisation tant en ce qui concerne les dimensions libres que l'équipement. Les surfaces sont approximatives. Les retombées, soffites, faux plafond, équipements sanitaires ainsi que le calepinage et dimensions des carrelages sont figurés à titre indicatif, et peuvent subir des modifications pour impératif technique. Les appareils ménagers ne sont pas fournis. Les volets roulants seront prévus conformément à la notice de vente. Les coffres de volet roulant ne sont pas représentés et seront débordants à l'intérieur. La hauteur des seuils au droit des porte-fenêtres sur balcons ou terrasses pourra varier de 5 à 35 cm à partir du sol intérieur. La hauteur entre le jardin et la terrasse pourra varier entre 0 et 60 cm. Les jardins ne seront pas nécessairement plats et pourront comporter des talus et des pentes.


DATE : 26/04/2024

INDICE :

PROVISOIRE



Villa des Sens

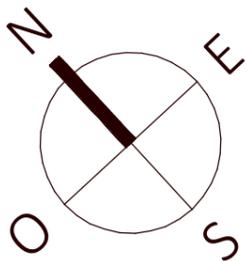

Grande Rue - 74140 LOISIN

Maison 4 pièces

Lot n°M11

PLAN DU REZ-DE-CHAUSSEE

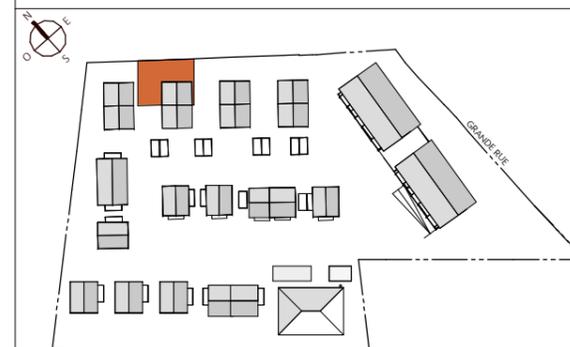
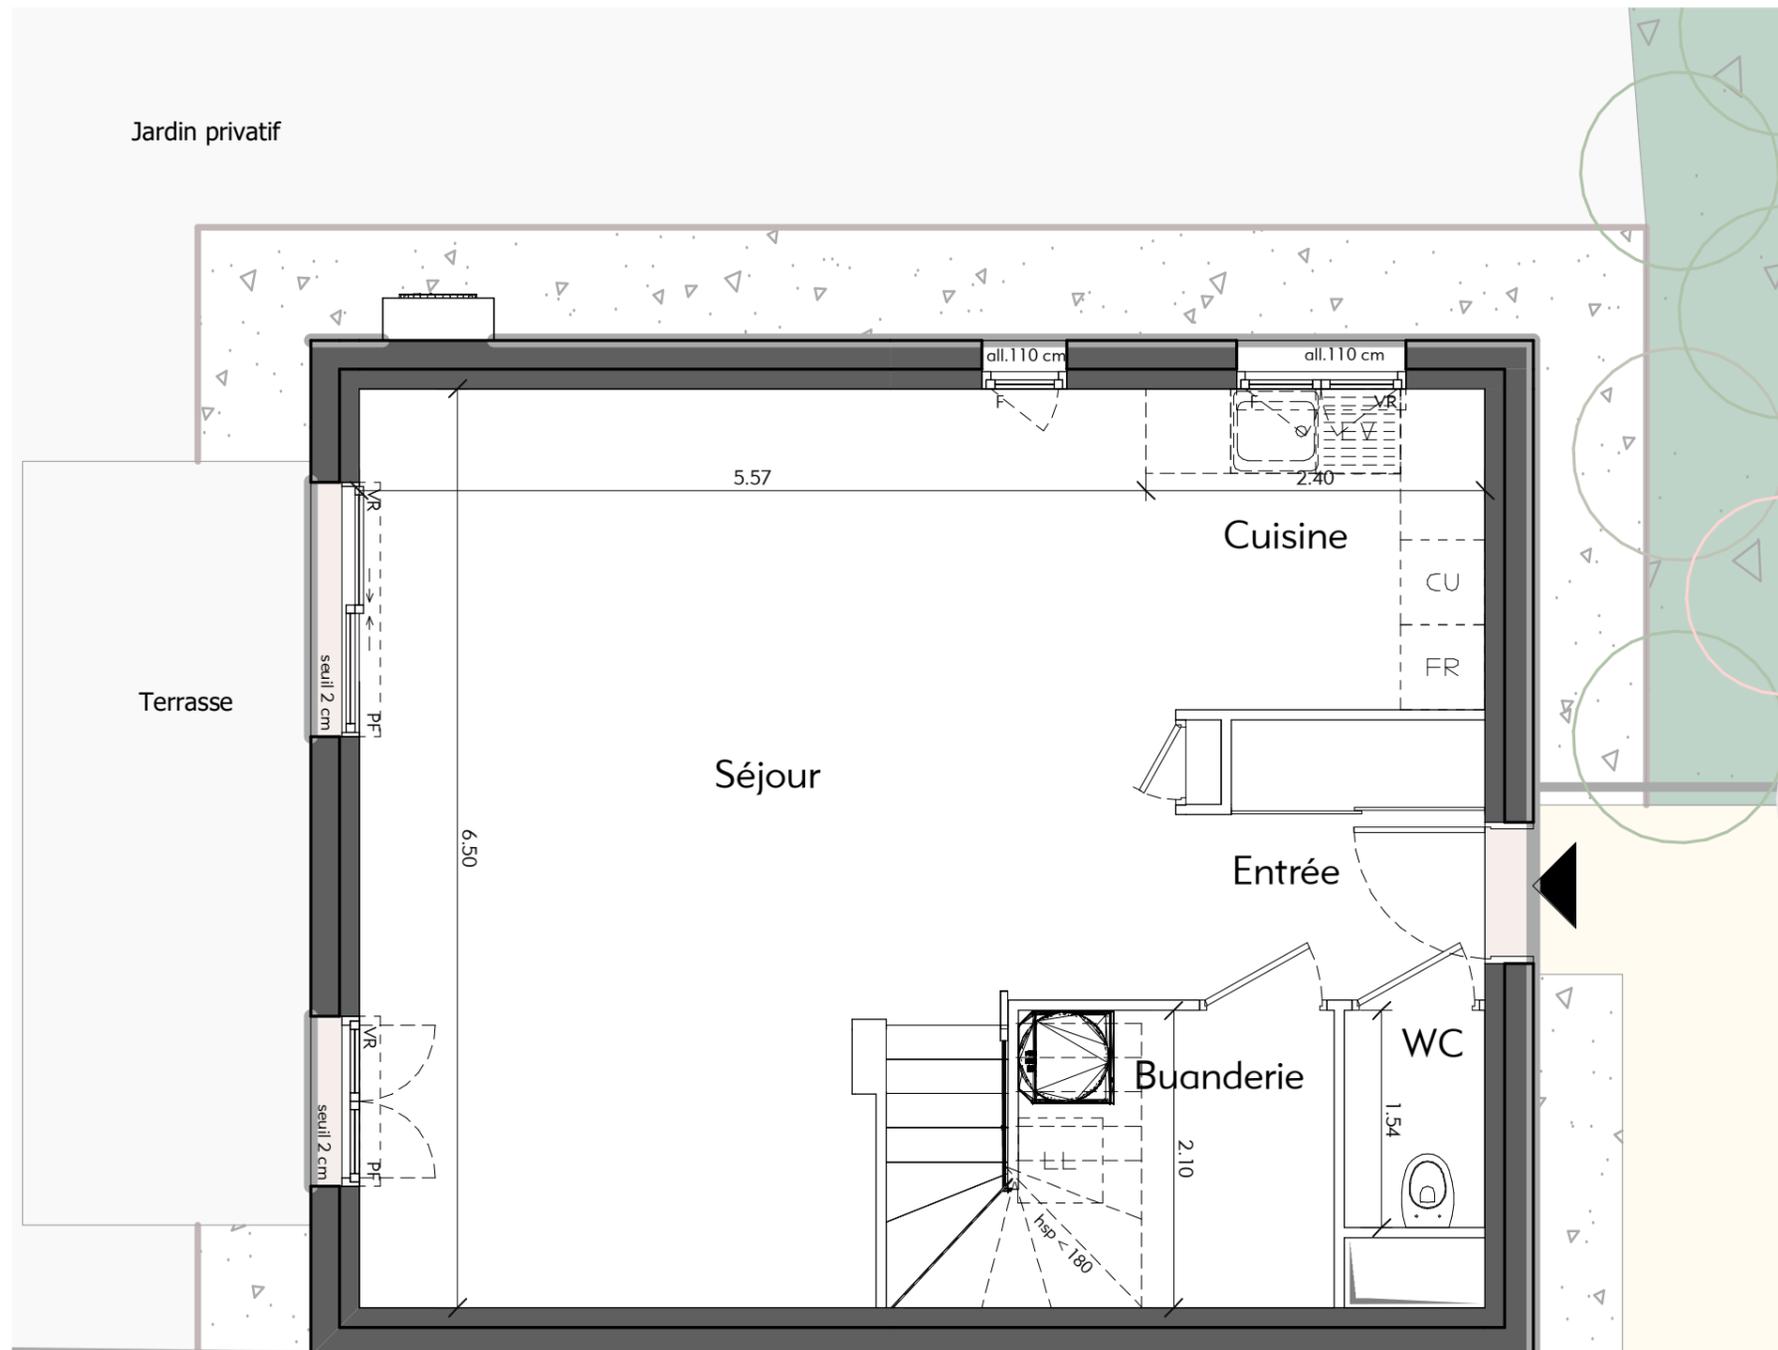


TABLEAU DES SURFACES

(compris placards)

REZ DE CHAUSSEE

Séjour	32.34 m ²
Cuisine	5.66 m ²
Buanderie	4.30 m ²
Entrée	4.08 m ²
WC	1.53 m ²
TOTAL	47.91 m²

PLAN DE RESERVATION


LEGENDE


PF	Porte-fenêtre	LL	Lave-linge
F	Fenêtre	LV	Lave-vaisselle
FA	Fenêtre allège vitrée	CU	Cuisson
VB	Volet battant	R	Réfrigérateur
GC	Garde corps	CH	Chaudière
GTL	Tableau électrique	[Hatched Box]	Soffites et faux-plafond

Des modifications sont susceptibles d'être apportées à ce plan en fonction des nécessités techniques, de la réalisation tant en ce qui concerne les dimensions libres que l'équipement. Les surfaces sont approximatives. Les retombées, soffites, faux plafond, équipements sanitaires ainsi que le calepinage et dimensions des carrelages sont figurés à titre indicatif, et peuvent subir des modifications pour impératif technique. Les appareils ménagers ne sont pas fournis. Les volets roulants seront prévus conformément à la notice de vente. Les coffres de volet roulant ne sont pas représentés et seront débordants à l'intérieur. La hauteur des seuils au droit des porte-fenêtres sur balcons ou terrasses pourra varier de 5 à 35 cm à partir du sol intérieur. La hauteur entre le jardin et la terrasse pourra varier entre 0 et 60 cm. Les jardins ne seront pas nécessairement plats et pourront comporter des talus et des pentes.

DATE : 26/04/2024

INDICE :

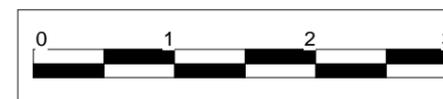

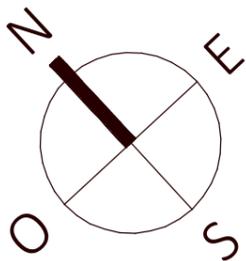

Villa des Sens

Grande Rue - 74140 LOISIN

Maison 4 pièces

Lot n°M11

PLAN DU 1ER ETAGE

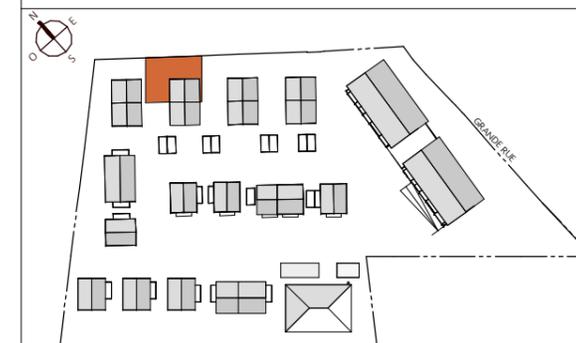
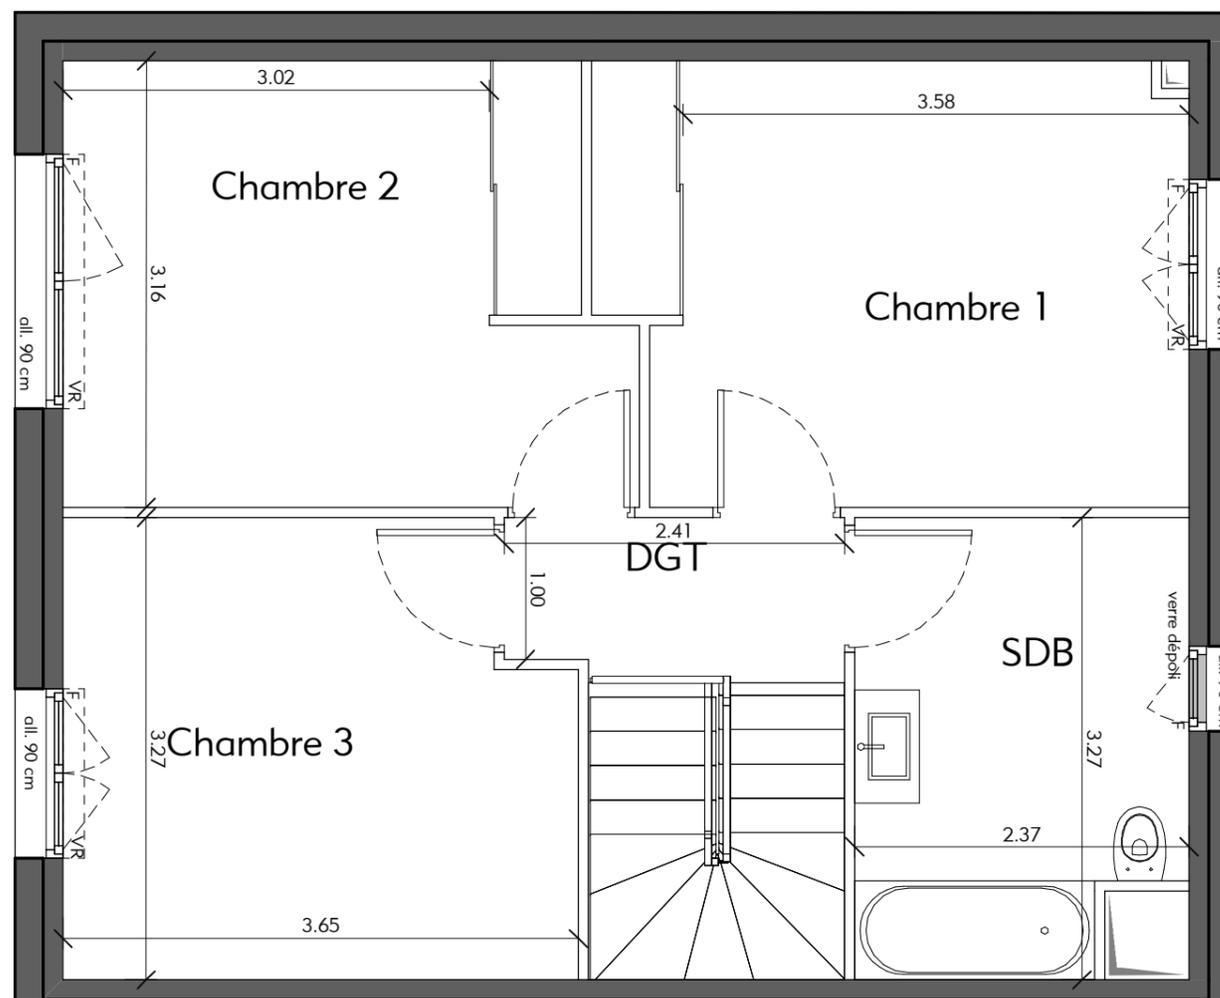


TABLEAU DES SURFACES

(compris placards)

1ER ETAGE	
Chambre 1	12.71 m ²
Chambre 2	12.07 m ²
Chambre 3	11.28 m ²
SDB	7.27 m ²
DGT	2.72 m ²
TOTAL	46.05 m²

PLAN DE RESERVATION


LEGENDE			
PF	Porte-fenêtre	LL	Lave-linge
F	Fenêtre	LV	Lave-vaisselle
FA	Fenêtre allège vitrée	CU	Cuison
VB	Volet battant	R	Réfrigérateur
GC	Garde corps	CH	Chaudière
GTL	Tableau électrique	▨	Soffites et faux-plafond

Des modifications sont susceptibles d'être apportées à ce plan en fonction des nécessités techniques, de la réalisation tant en ce qui concerne les dimensions libres que l'équipement. Les surfaces sont approximatives. Les retombées, soffites, faux plafond, équipements sanitaires ainsi que le calepinage et dimensions des carrelages sont figurés à titre indicatif, et peuvent subir des modifications pour impératif technique. Les appareils ménagers ne sont pas fournis. Les volets roulants seront prévus conformément à la notice de vente. Les coffres de volet roulant ne sont pas représentés et seront débordants à l'intérieur. La hauteur des seuils au droit des porte-fenêtres sur balcons ou terrasses pourra varier de 5 à 35 cm à partir du sol intérieur. La hauteur entre le jardin et la terrasse pourra varier entre 0 et 60 cm. Les jardins ne seront pas nécessairement plats et pourront comporter des talus et des pentes.

DATE : 26/04/2024

INDICE :

PROVISOIRE

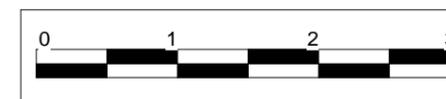


Villa des Sens

Grande Rue - 74140 LOISIN


Maison 4 pièces

Lot n°M11



FACADES

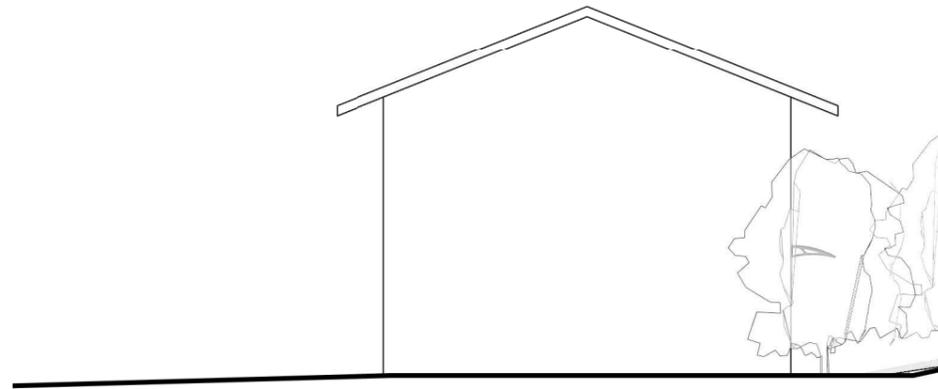

FACADE SUD

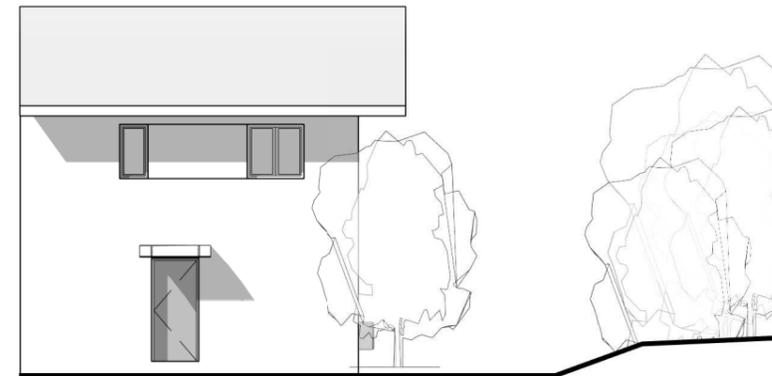

FACADE EST

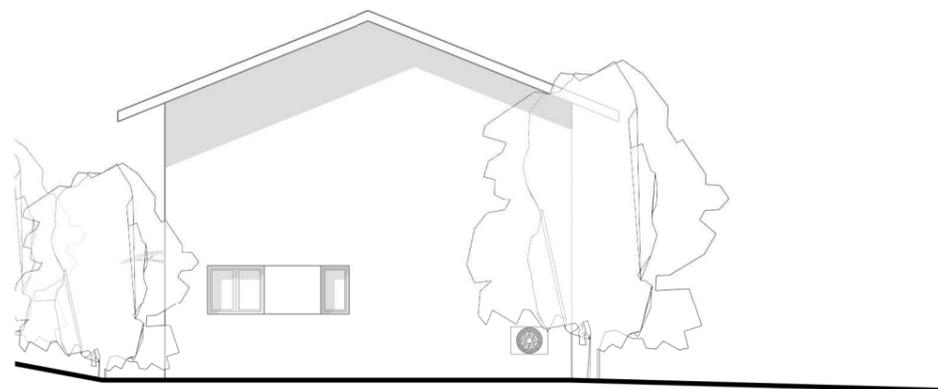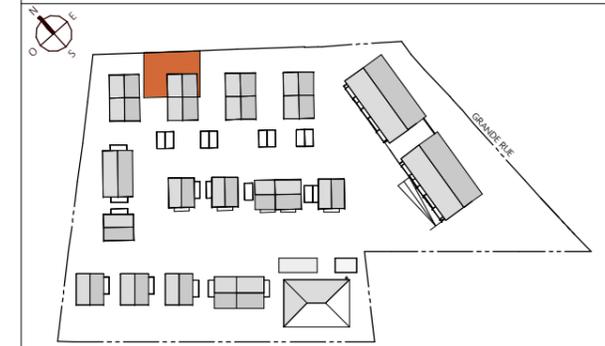

FACADE NORD



FACADE OUEST

PLAN DE RESERVATION

LEGENDE

PF	Porte-fenêtre	LL	Lave-linge
F	Fenêtre	LV	Lave-vaisselle
FA	Fenêtre allège vitrée	CU	Cuisson
VB	Volet battant	R	Réfrigérateur
GC	Garde corps	CH	Chaudière
GTL	Tableau électrique		Soffites et faux-plafond

Des modifications sont susceptibles d'être apportées à ce plan en fonction des nécessités techniques, de la réalisation tant en ce qui concerne les dimensions libres que l'équipement. Les surfaces sont approximatives. Les retombées, soffites, faux plafond, équipements sanitaires ainsi que le calepinage et dimensions des carrelages sont figurés à titre indicatif, et peuvent subir des modifications pour impératif technique. Les appareils ménagers ne sont pas fournis. Les volets roulants seront prévus conformément à la notice de vente. Les coffres de volet roulant ne sont pas représentés et seront débordants à l'intérieur. La hauteur des seuils au droit des porte-fenêtres sur balcons ou terrasses pourra varier de 5 à 35 cm à partir du sol intérieur. La hauteur entre le jardin et la terrasse pourra varier entre 0 et 60 cm. Les jardins ne seront pas nécessairement plats et pourront comporter des talus et des pentes.

DATE : 26/04/2024

INDICE :

PROVISOIRE

