



TER GILLY

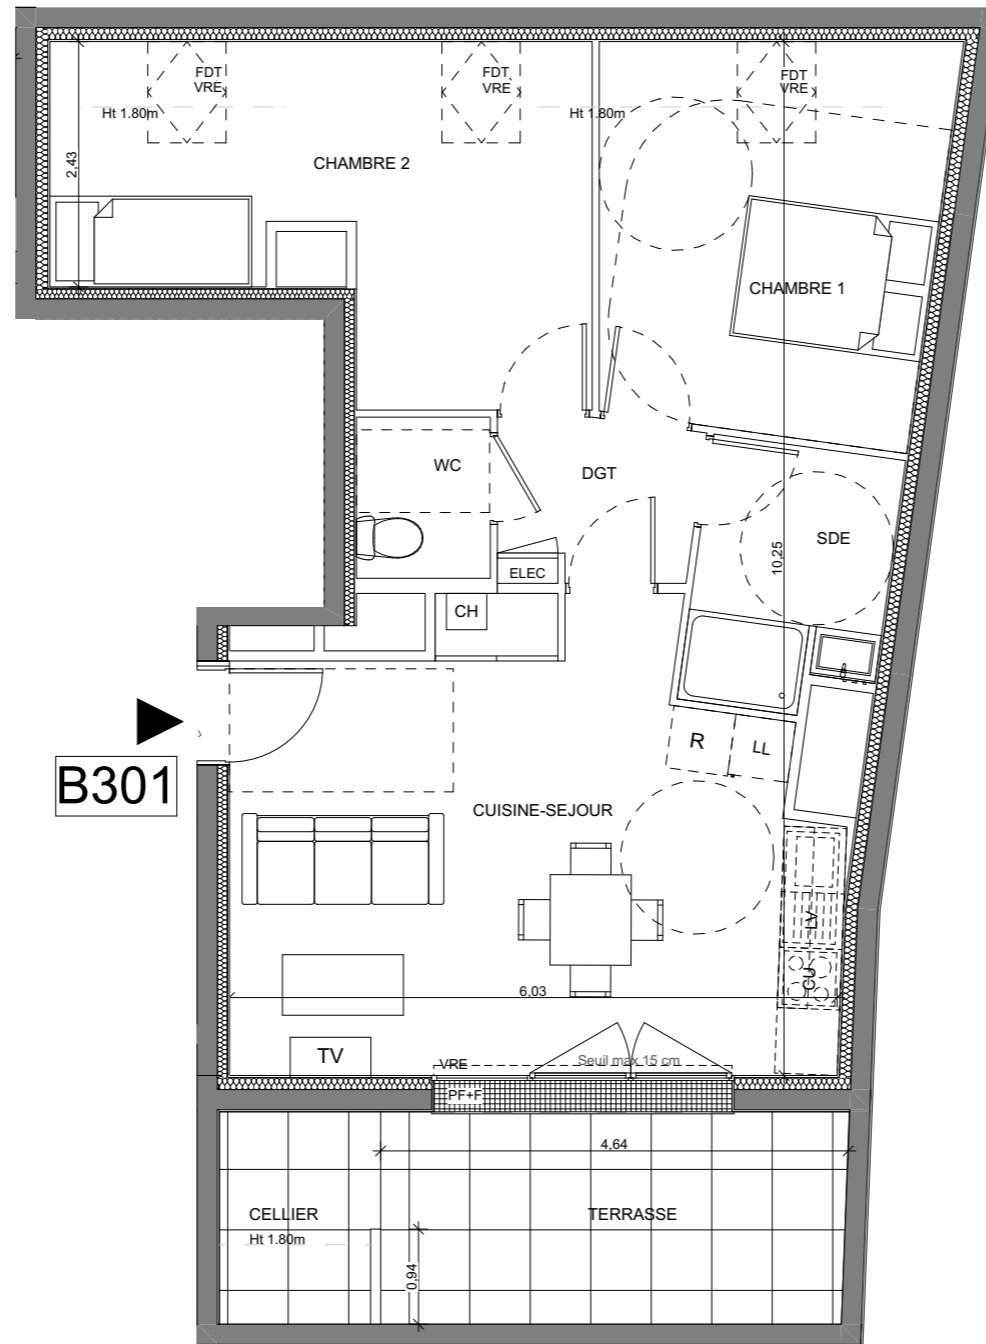

B301

PROVISOIRE

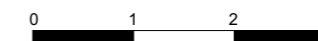

Echelle: 1:75 ème

Rue du Centre
35 590 ST GILLES

Appartement 3 pièces
Lot n° B301

Bâtiment B - 3ème ETAGE

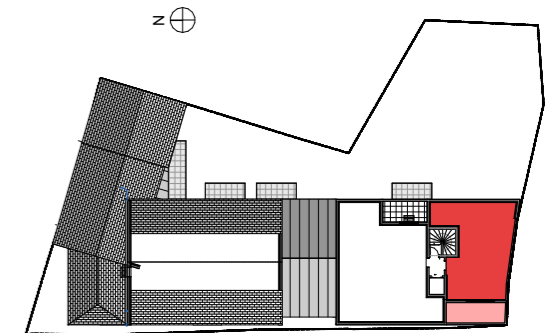


TABLEAU DES SURFACES

(compris placard)

CUISINE-SEJOUR	25,11 m ²
CHAMBRE 1	10,66 m ²
CHAMBRE 2	11,86 m ²
SDE	4,76
WC	2,12
DGT	2,98
SURF. HABITABLE	57,49 m²

CELLIER	1,98 m ²
TERRASSE	9,71 m ²
SURF. EXT. TOTALE	11,69 m²

PLAN DE RESERVATION

LEGENDE		Tableau électrique
PF+F	Porte-fenêtre + fixe	LL
F	Fenêtre fixe	LV
FDT	Fenêtre de toit	CU
FA	Fenêtre allège vitrée	R
VRE	Volet roulant électrique	BEC
PF	Porte-fenêtre	CH
F+GC	Fenêtre + garde corps	

Des modifications sont susceptibles d'être apportées à ce plan en fonction des nécessités techniques, de la réalisation tant en ce qui concerne les dimensions libres, que l'équipement. Les surfaces sont approximatives. Les retombées, soffites, faux-plafond, équipements sanitaires ainsi que le calepinage et dimensions des carrelages sont figurés à titre indicatif, et peuvent subir des modifications pour impératif technique. Les appareils ménagers ne sont pas fournis. Les volets roulants seront prévus conformément à la notice de vente. Les coffres de volet roulant seront débordants à l'intérieur. La hauteur des seuils au droit des portes-fenêtres sur balcons ou terrasses pourra varier de 5 à 35 cm à partir du sol intérieur. La hauteur entre le jardin et la terrasse pourra varier entre 0 et 60 cm. Les jardins ne seront pas nécessairement plats et pourront comporter des talus et des pentes.

DATE: 26/10/2023

INDICE 02