


TER GILLY

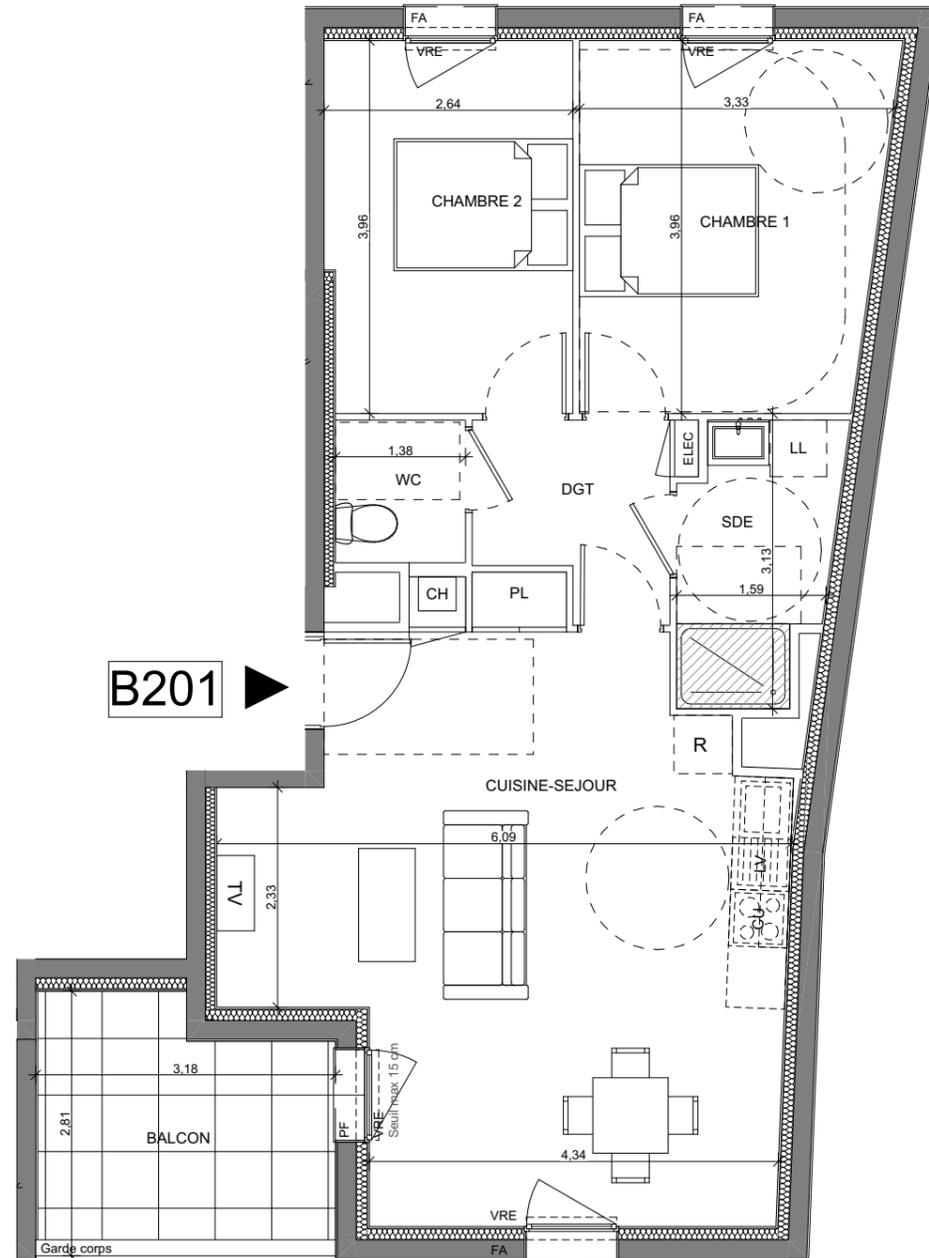

B201 ▶

PROVISOIRE



Echelle: 1:75 ème

Rue du Centre
35 590 ST GILLES

Appartement 3 pièces
Lot n° B201

Bâtiment B - 2ème ETAGE

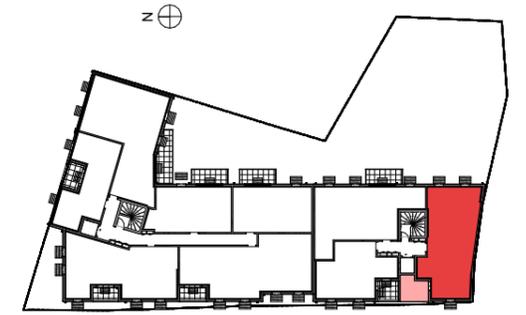


TABLEAU DES SURFACES

(compris placard)

CUISINE-SEJOUR	31,92 m ²
CHAMBRE 1	12,49 m ²
CHAMBRE 2	10,26 m ²
SDE	4,52 m ²
WC	2,09 m ²
DGT	3,89 m ²
SURF. HABITABLE	65,17 m²

BALCON 8,09 m²

SURF. EXT. TOTALE 8,09 m²

PLAN DE RESERVATION

LEGENDE		Tableau électrique	
PF+F	Porte-fenêtre + fixe	LL	Lave-linge
F	Fenêtre fixe	LV	Lave-vaisselle
FDT	Fenêtre de toit	CU	Cuisson
FA	Fenêtre allège vitrée	R	Réfrigérateur
VRE	Volet roulant électrique	BEC	Ballon d'eau chaude
PF	Porte-fenêtre	CH	Chaudière
F+GC	Fenêtre + garde corps	[Symbol]	Soffites et faux-plafond

Des modifications sont susceptibles d'être apportées à ce plan en fonction des nécessités techniques, de la réalisation tant en ce qui concerne les dimensions libres, que l'équipement. Les surfaces sont approximatives. Les retombées, soffites, faux-plafond, équipements sanitaires ainsi que le calepinage et dimensions des carrelages sont figurés à titre indicatif, et peuvent subir des modifications pour impératif technique. Les appareils ménagers ne sont pas fournis. Les volets roulants seront prévus conformément à la notice de vente. Les coffres de volet roulant seront débordants à l'intérieur. La hauteur des seuils au droit des portes-fenêtres sur balcons ou terrasses pourra varier de 5 à 35 cm à partir du sol intérieur. La hauteur entre le jardin et la terrasse pourra varier entre 0 et 60 cm. Les jardins ne seront pas nécessairement plats et pourront comporter des talus et des pentes.

DATE: 26/10/2023

INDICE 02