
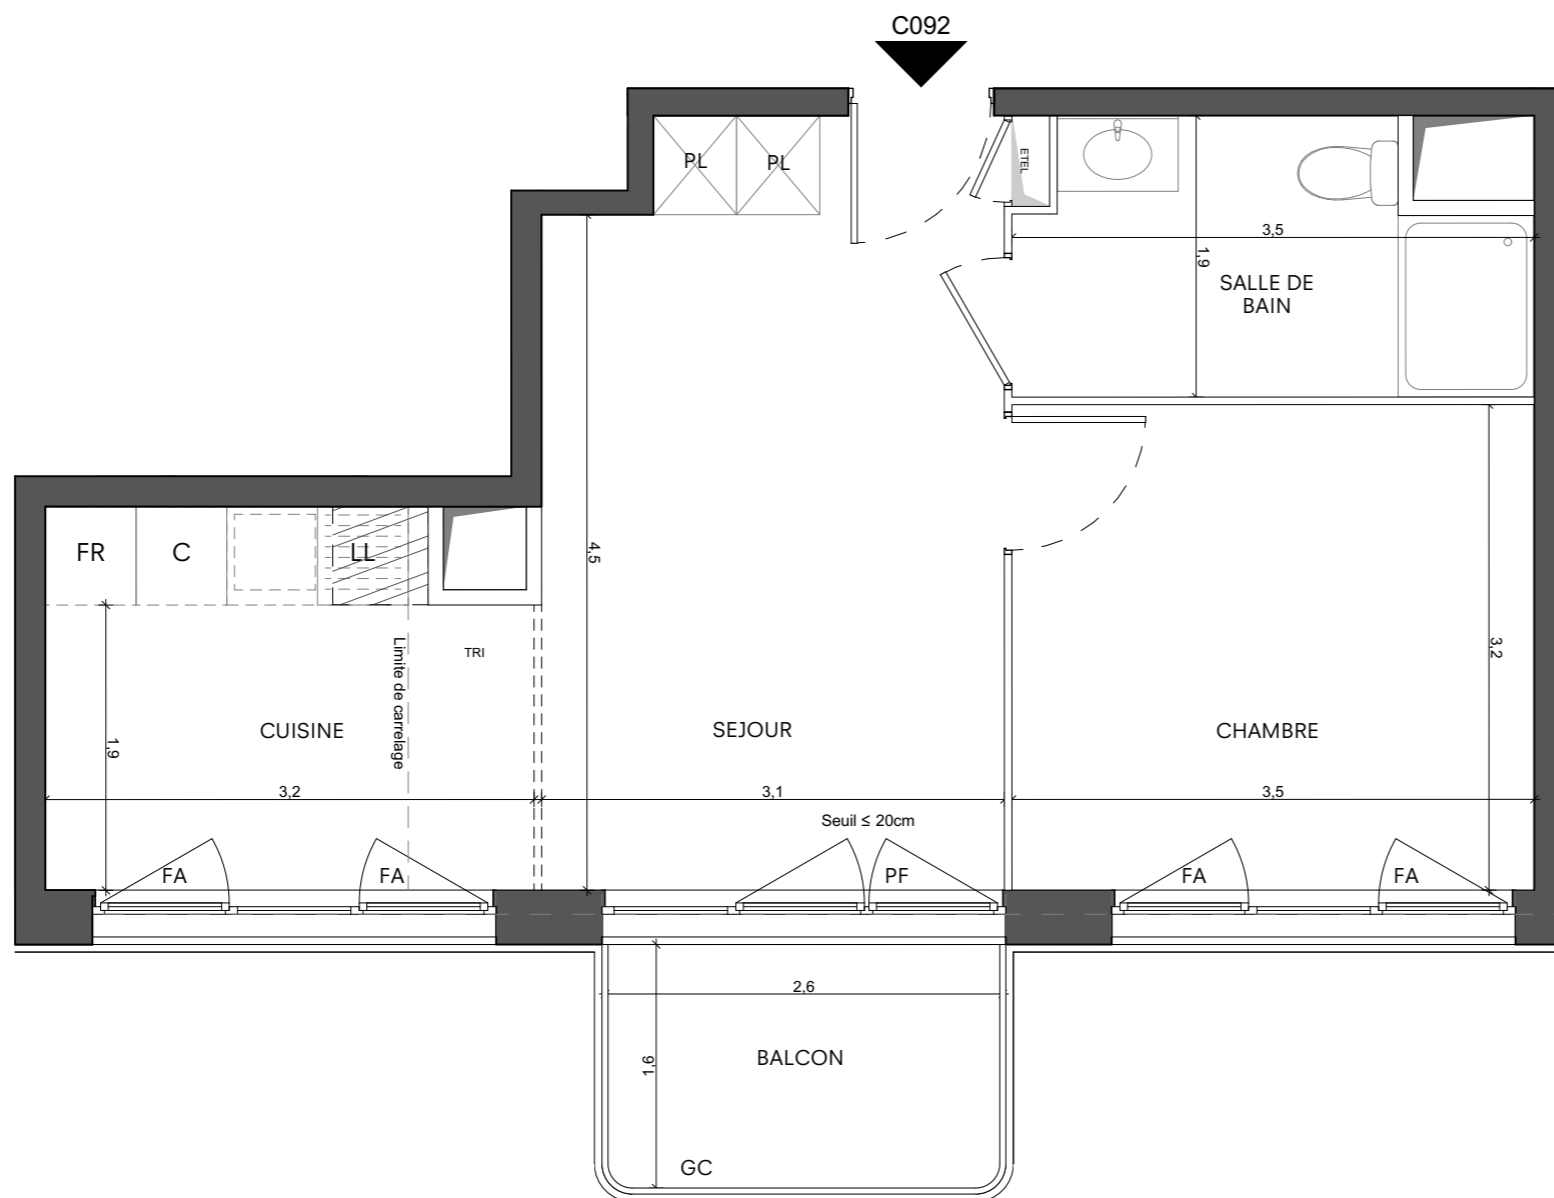


TRIBECA

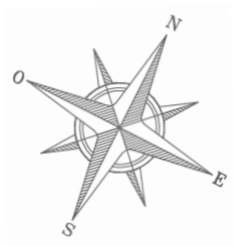

ZAC des Groues - Secteur Hanriot
92 000 Nanterre

Appartement 2 PIECES
Lot : C092
neuvième étage

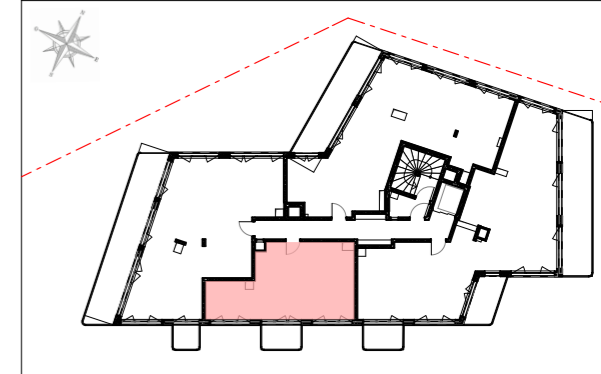


TABLEAU DES SURFACES
(Compris placards)

| | |
|--------------------------|----------------------------|
| SEJOUR | 15,18 |
| CUISINE | 7,84 |
| CHAMBRE | 11,09 |
| SALLE DE BAIN | 5,64 |
| Surface habitable | 39,75 m² |
| BALCON | 3,74 |

Surface totale 43,49 m²

PLAN DE VENTE

LEGENDE

| | | | |
|-------|-----------------------|----|--------------------------|
| PF | Porte-fenêtre | LL | Lave-linge |
| F | Fenêtre | LV | Lave vaisselle |
| FA | Fenêtre allège vitrée | CU | Cuisson |
| GC | Garde corps | R | Réfrigérateur |
| P.VUE | Pare-vue | | Soffites et faux-plafond |
| | Tableau électrique | | |

Des modifications sont susceptibles d'être apportées à ce plan en fonction des nécessités techniques, de la réalisation tant en ce qui concerne les dimensions libres que l'équipement. Les surfaces sont approximatives. Les retombées, soffites, faux plafond, équipements sanitaires ainsi que le calepinage et dimensions des carrelages sont figurés à titre indicatif, et peuvent subir des modifications pour impératif technique. Les appareils ménagers ne sont pas fournis. Les volets roulants seront prévus conformément à la notice de vente. Les coffres de volet roulant ne sont pas représentés et seront débordants à l'intérieur. La hauteur des seuils au droit des porte-fenêtres sur balcons ou terrasses pourra varier de 5 à 35 cm à partir du sol intérieur. La hauteur entre le jardin et la terrasse pourra varier entre 0 et 60 cm. Les jardins ne seront pas nécessairement plats et pourront comporter des talus et des pentes.

ECHELLE : 0 0,5 1m Indice : Date : 20/04/2022