

CLOS SAINT-LOUIS

Rue Léon Désoyer
78100
St-Germain-en-Laye

CLOS - ST - LOUIS

ST-GERMAIN-EN-LAYE

Appartement 2 pièces
Lot n° 6A001

_PMR


ILOT 6 - BAT A

REZ-DE-CHAUSSEE



TABLEAU DES SURFACES (placards compris)

Nom	Surface
Séjour/Cuisine	28.3 m ²
Ch 1	11.4 m ²
Sdb	5.7 m ²
Dgt	2.6 m ²
Habitable	48 m²
Jardin	15.1 m ²
Extérieur	15.1 m²
Surface totale	63.1 m²

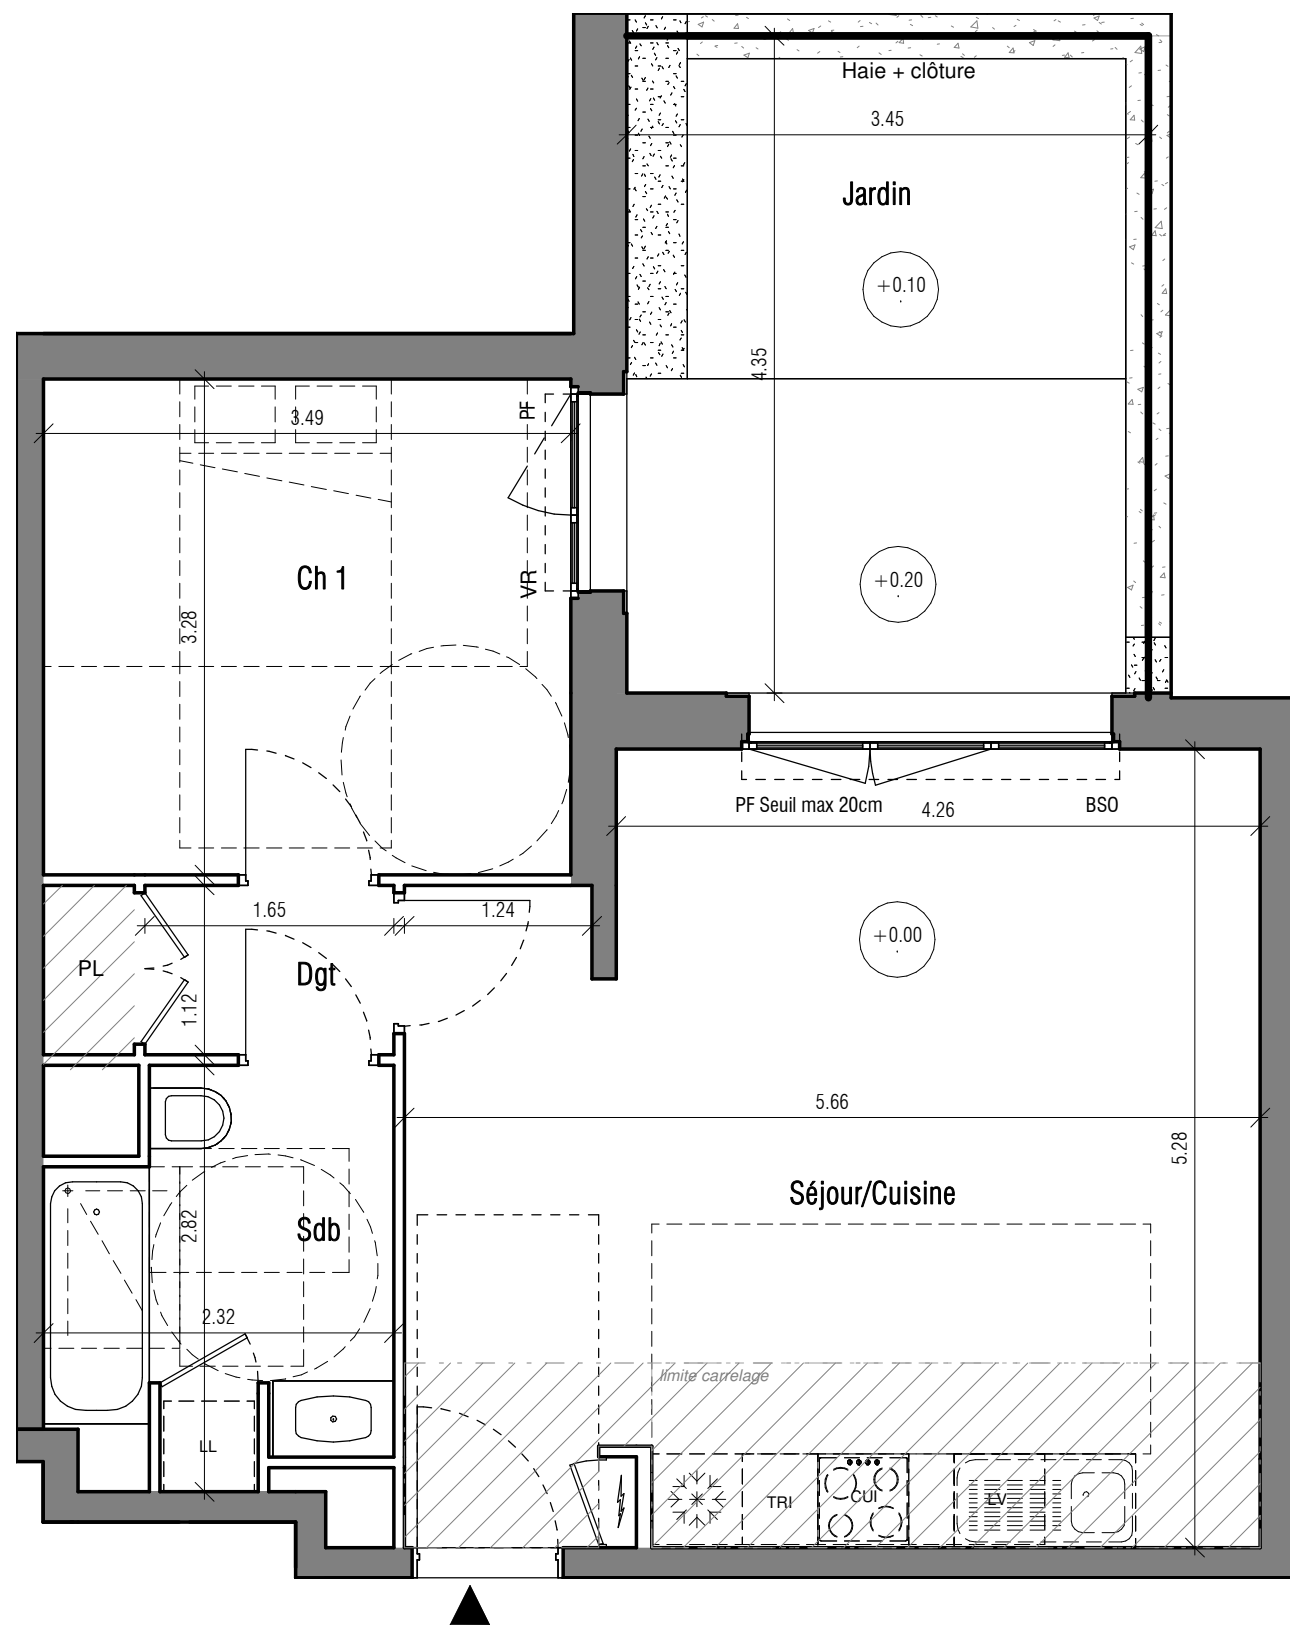

PLAN NOTAIRE

(Equipement de cuisine à titre indicatif, non fourni)

LEGENDE	
PF : Porte-fenêtre	LL : Lave-linge
F : Fenêtre	LV : Lave-vaisselle
FA : Fenêtre allège vitrée	❄ : Réfrigérateur
VR : Volet-roulant	CUI : Cuisson
VB : Volet battant	TRI : Tri-sélectif
GC : Garde-corps	▨ : Faux-plafond ≥ 2.20m
PV : Pare-vue	PL : Placard
EP : Descente eau pluviale	⚡ : Tableau électrique