

CLOS SAINT-LOUIS

Rue Léon Désoyer
78100
St-Germain-en-Laye

CLOS - ST - LOUIS

ST-GERMAIN-EN-LAYE

Appartement 3 pièces
Lot n° 6B005

_PMR

ILOT 6 - BAT B

REZ-DE-CHAUSSEE


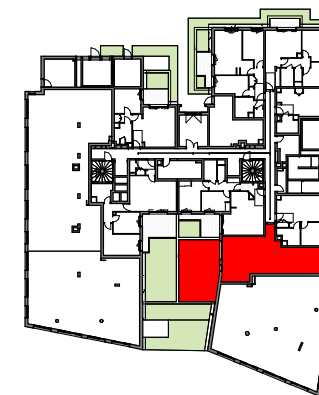


TABLEAU DES SURFACES (placards compris)

Nom	Surface
Entrée	2.2 m ²
Séjour/Cuisine	25.4 m ²
Ch 1	14.1 m ²
Ch 2	10.9 m ²
Sdb	3.8 m ²
WC	2.2 m ²
Dgt	5.5 m ²
Habitable	64.1 m²
Jardin	46 m ²
Extérieur	46 m²
Surface totale	110.1 m²

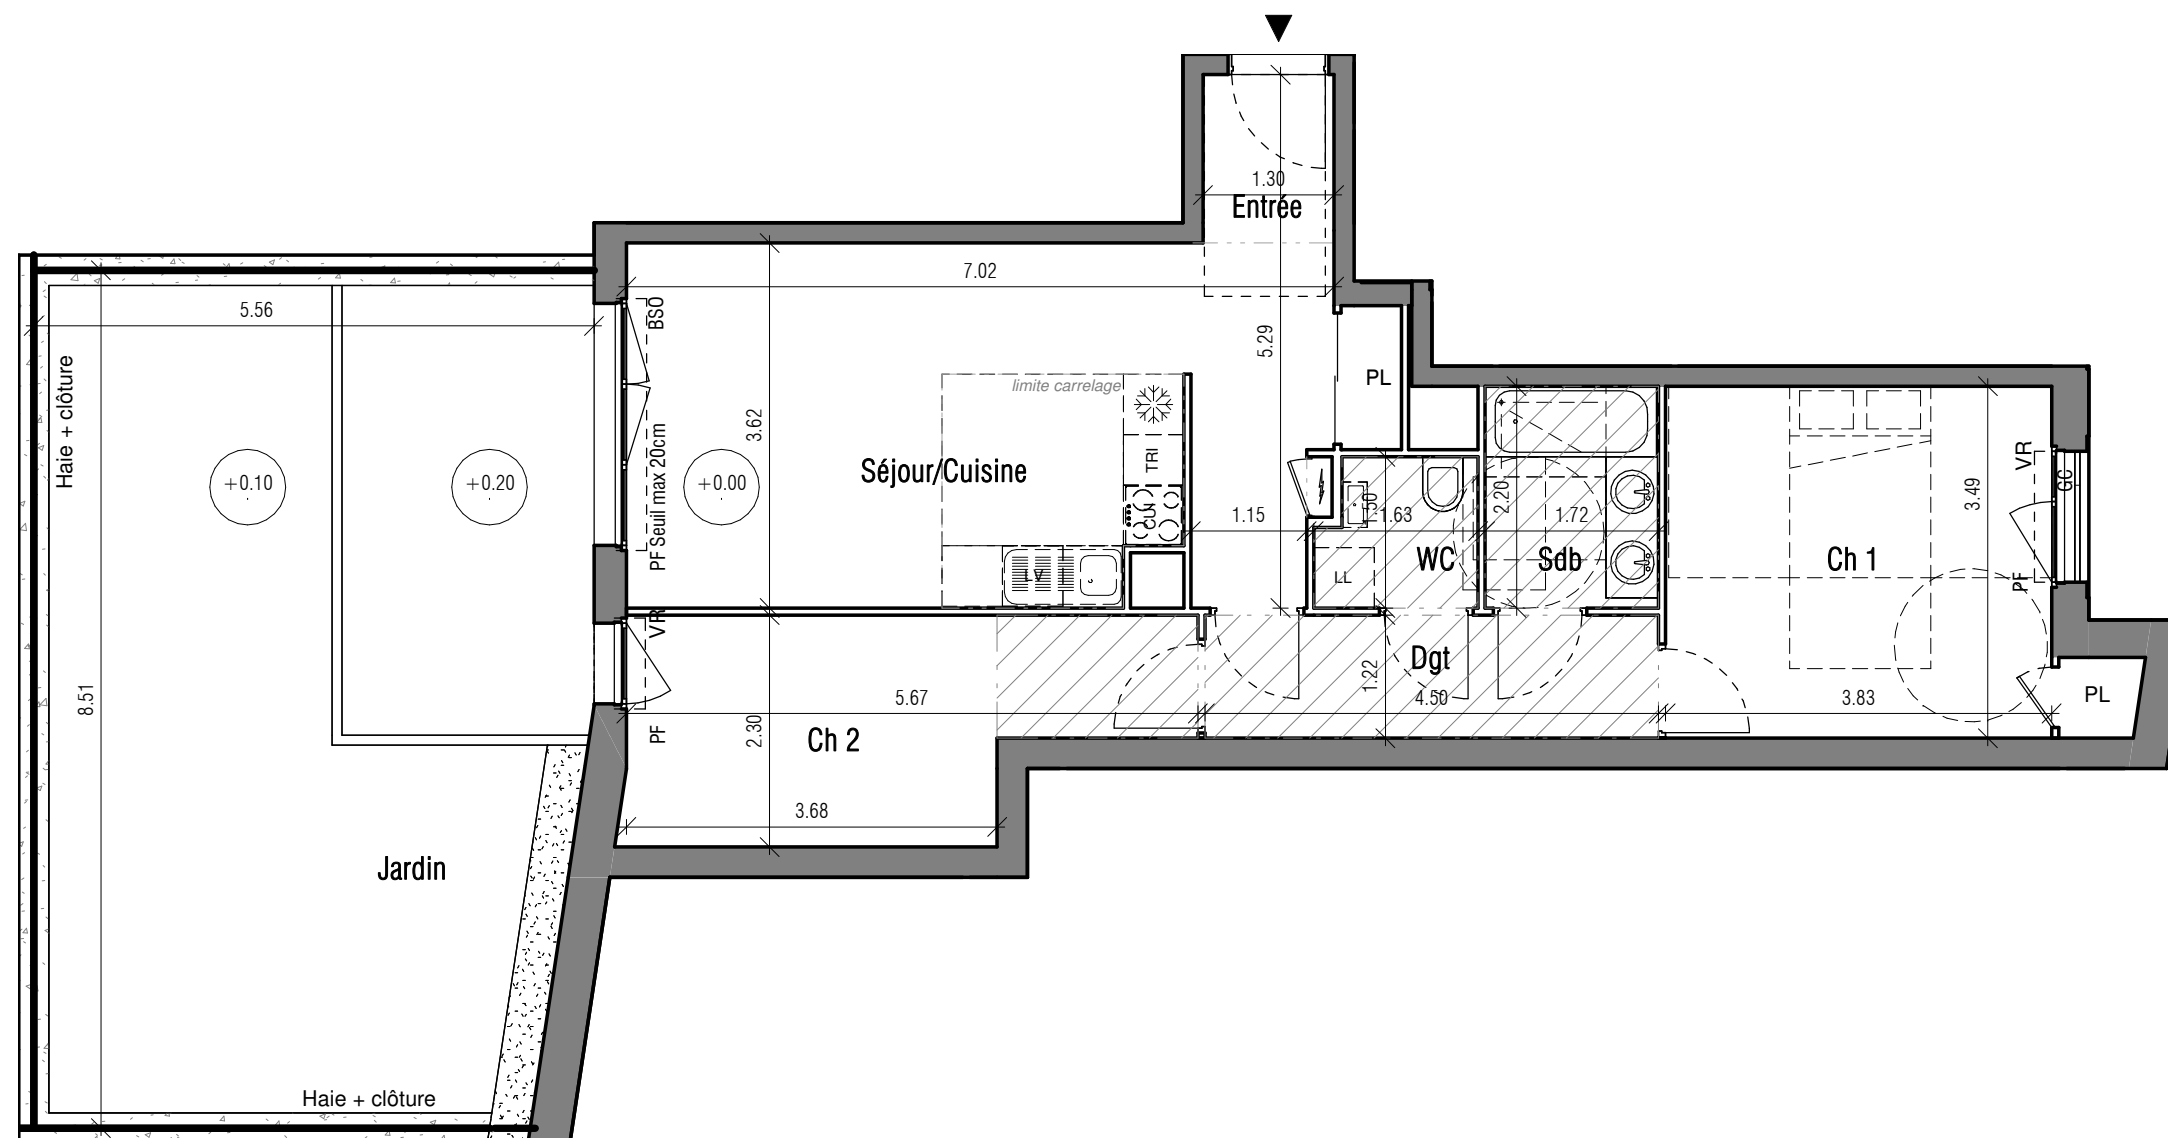

PLAN NOTAIRE

LEGENDE (Equipement de cuisine à titre indicatif, non fourni)

PF : Porte-fenêtre	LL : Lave-linge
F : Fenêtre	LV : Lave-vaisselle
FA : Fenêtre allège vitrée	⊗ : Réfrigérateur
VR : Volet-roulant	CUI : Cuisson
VB : Volet battant	TRI : Tri-sélectif
GC : Garde-corps	▨ : Faux-plafond ≥ 2.20m
PV : Pare-vue	PL : Placard
EP : Descente eau pluviale	⚡ : Tableau électrique