

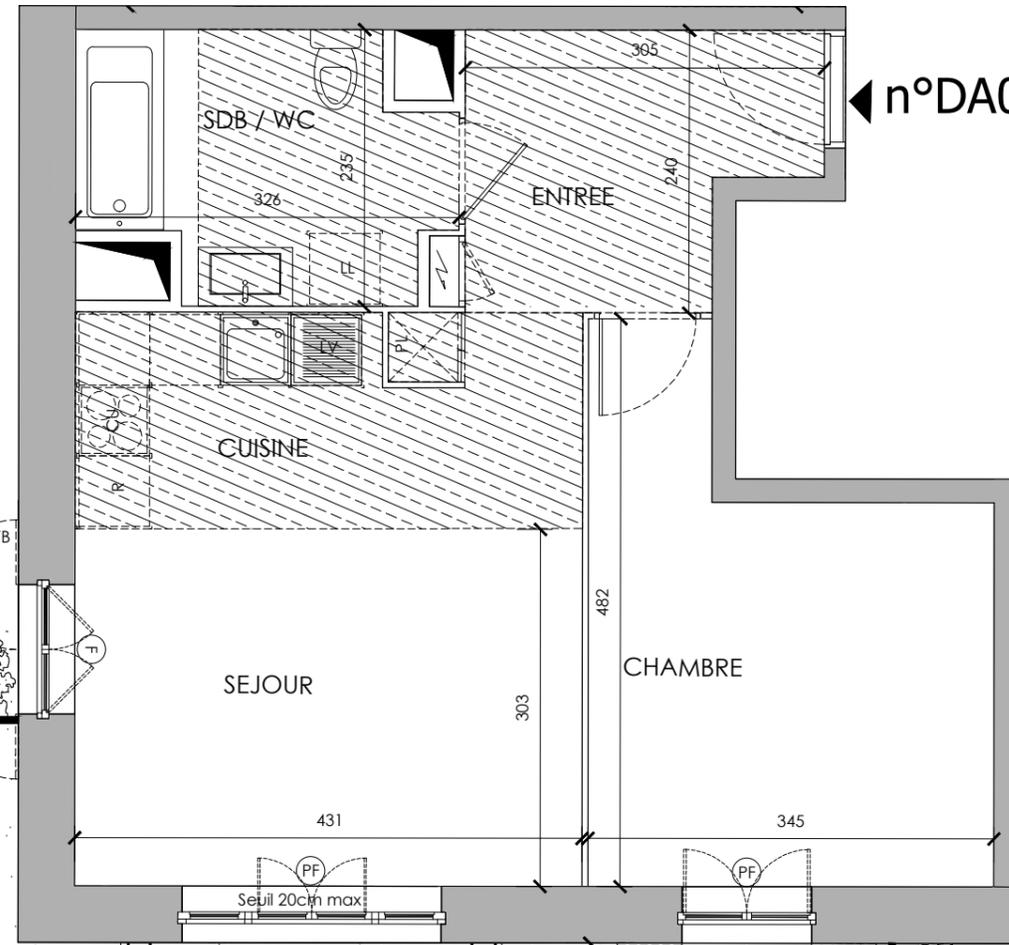


Les Allées des Trois Ormes

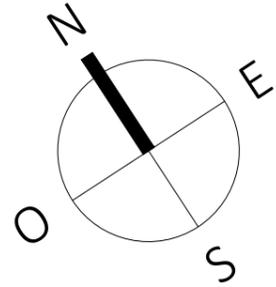

◀ n°DA002

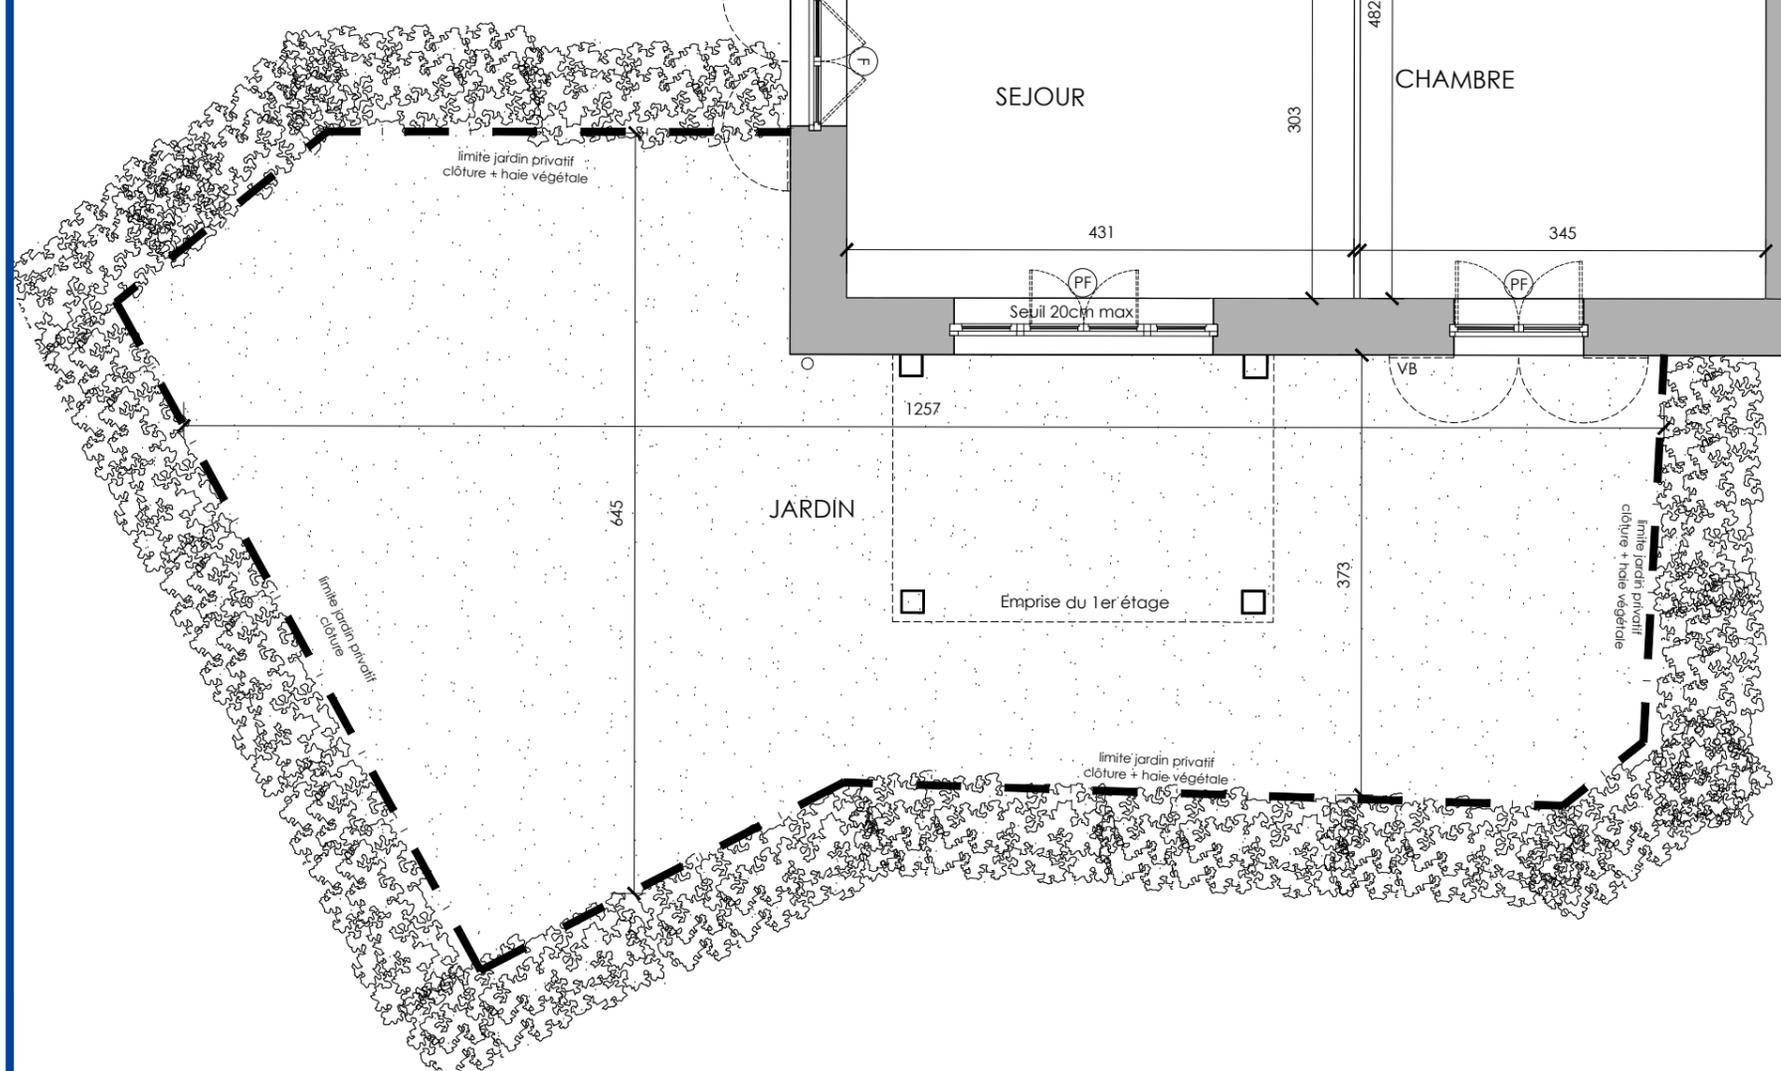

1, Rue
77700 COUPVRAY

Appartement 2 pièces
n° DA002
REZ-DE-CHAUSSEE

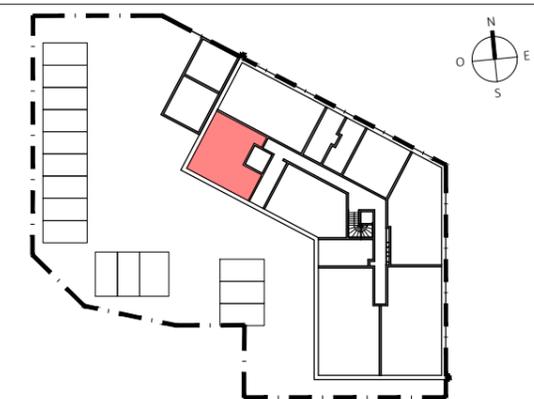


TABLEAU DES SURFACES

(compris emplacements placards)

ENTREE :	6.2	m ²
SEJOUR :	16.1	m ²
CUISINE :	4.8	m ²
CHAMBRE :	12.9	m ²
SALLE D'EAU / WC :	6.4	m ²
SURF. HABITABLE	46.4	m²
JARDIN	53.8	m ²
SURF. TOTALE	100.2	m²

PLAN NOTAIRE

LEGENDE			
PF	Porte-fenêtre	PL Placards	
F	Fenêtre	LL Lave-linge	
FA	Fenêtre allège vitrée	LV Lave-vaisselle	
VB	Volet battant	CU Cuisson	
VR	Volet roulant	R Réfrigérateur	
GC	Garde corps		
	Tableau électrique		Soffites et faux-plafond
			Retombée de poutre

Des modifications sont susceptibles d'être apportées à ce plan en fonction des nécessités techniques, de la réalisation tant en ce qui concerne les dimensions libres que l'équipement. Les surfaces sont approximatives. Les retombées, soffites, faux plafond, équipements sanitaires ainsi que le calepinage et dimensions des carrelages sont figurés à titre indicatif, et peuvent subir des modifications pour impératif technique. Les appareils ménagers ne sont pas fournis. Les volets roulants seront prévus conformément à la notice de vente. Les coffres de volet roulant ne sont pas représentés et seront débordants à l'intérieur. La hauteur des seuils au droit des porte-fenêtres sur balcons ou terrasses pourra varier de 5 à 35 cm à partir du sol intérieur. La hauteur entre le jardin et la terrasse pourra varier entre 0 et 60 cm. Les jardins ne seront pas nécessairement plats et pourront comporter des talus et des pentes.

DATE : 17/10/2022

INDICE : 0