


La Sente Jaurès

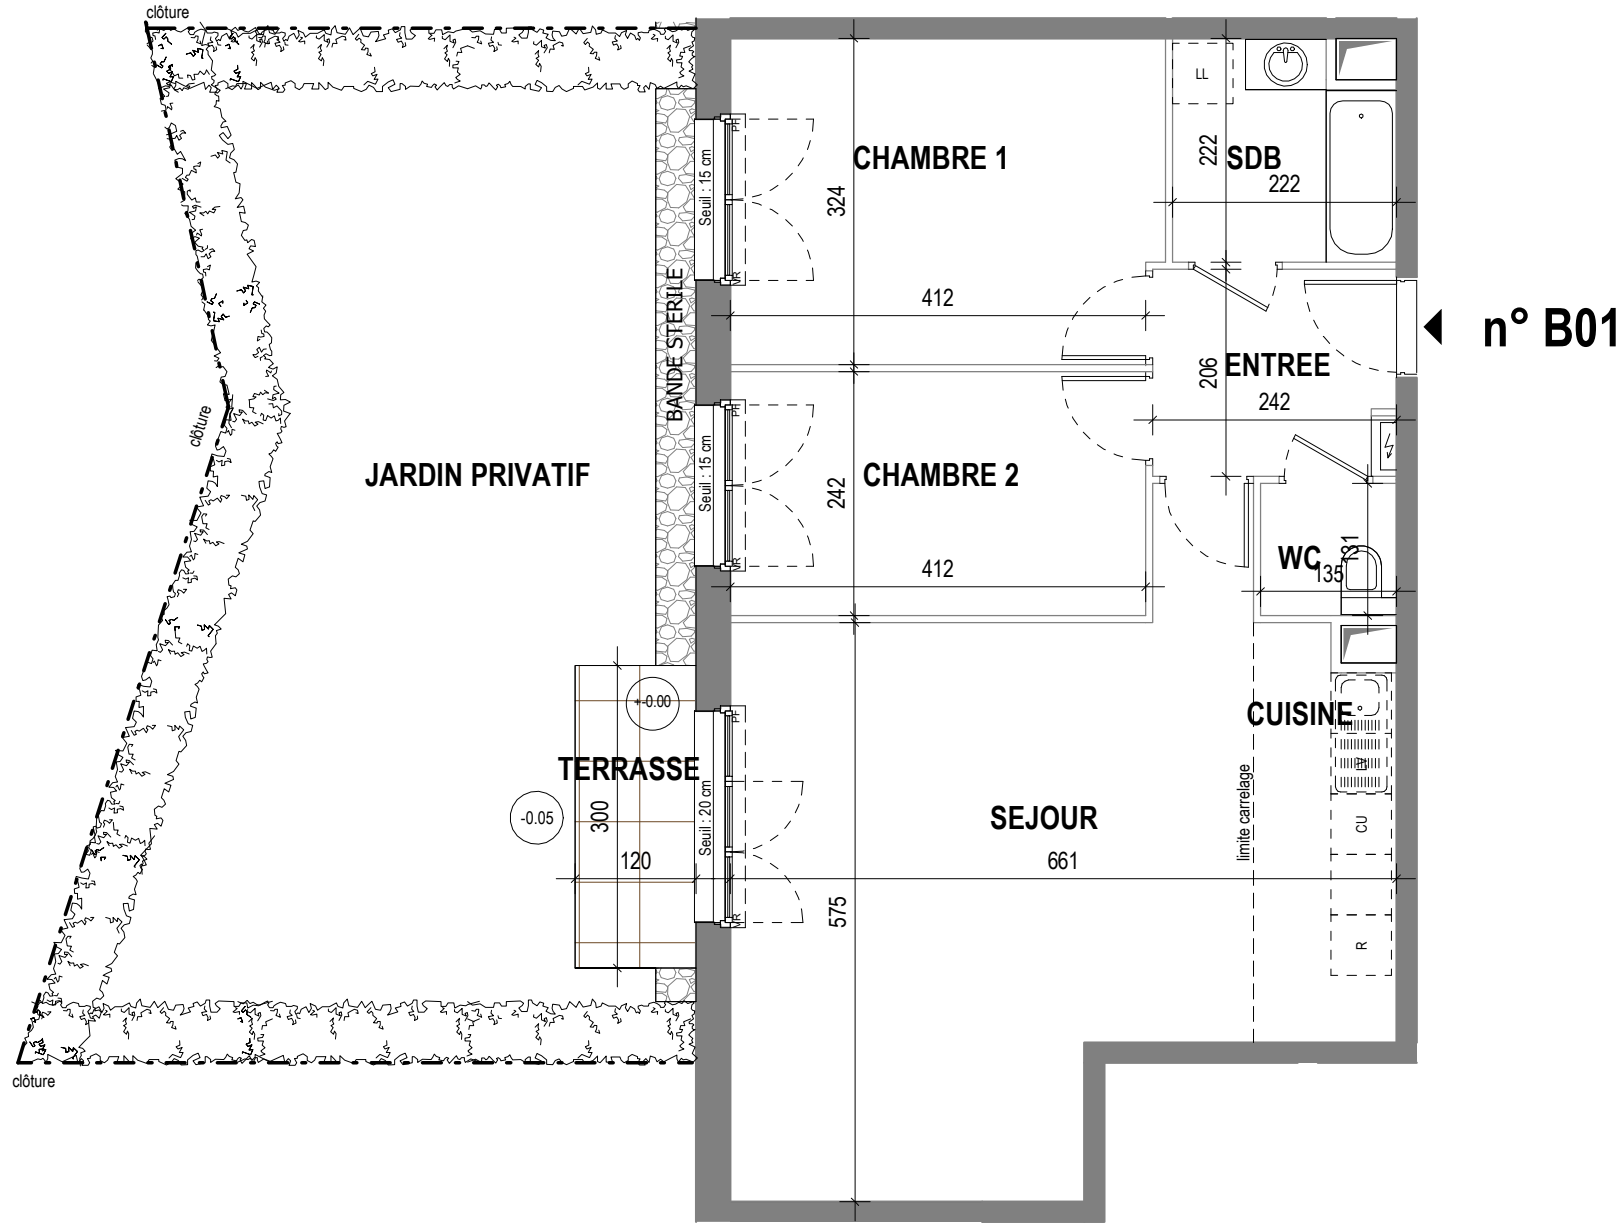

11-15 avenue Jean Jaures
78230 Le Pecq

Appartement 3 PIECES
Lot n° B01

BATIMENT B - REZ-DE-CHAUSSEE



TABLEAU DES SURFACES (compris placards)

ENTREE	4.96 m ²
SEJOUR	28.54 m ²
CUISINE	5.59 m ²
CHAMBRE 1	13.77 m ²
CHAMBRE 2	9.97 m ²
SDB	4.58 m ²
WC	1.77 m ²
SURF. HABITABLE	69.17 m²
TERRASSE	3.60 m ²
JARDIN PRIVATIF	52.25 m ²
SURF. TOTALE	125.02 m²

PLAN DE RESERVATION

- LEGENDE :
- LL : Lave-linge LV : Lave-vaisselle R : Réfrigérateur
 - CU : Cuisson FE : Fenêtre PF : Porte fenêtre
 - VR : Volet roulant GC : Garde-corps CH : Chaudière
 - Tableau électrique Soffite et faux-plafond
 - EP Eau Pluviale

Des modifications sont susceptibles d'être apportées à ce plan en fonction des nécessités techniques, de la réalisation tant en ce qui concerne les dimensions libres que l'équipement. Les surfaces sont approximatives. Les retombées, soffites, faux plafond, équipements sanitaires ainsi que le calepinage et dimensions des carrelages sont figurés à titre indicatif, et peuvent subir des modifications pour impératif technique. Les appareils ménagers ne sont pas fournis. Les volets roulants seront prévus conformément à la notice de vente. Les coffres de volet roulant ne sont pas représentés et seront débordants à l'intérieur. La hauteur des seuils au droit des porte-fenêtres sur balcons ou terrasses pourra varier de 5 à 35 cm à partir du sol intérieur. La hauteur entre le jardin et la terrasse pourra varier entre 0 et 60 cm. Les jardins ne seront pas nécessairement plats et pourront comporter des talus et des pentes.