
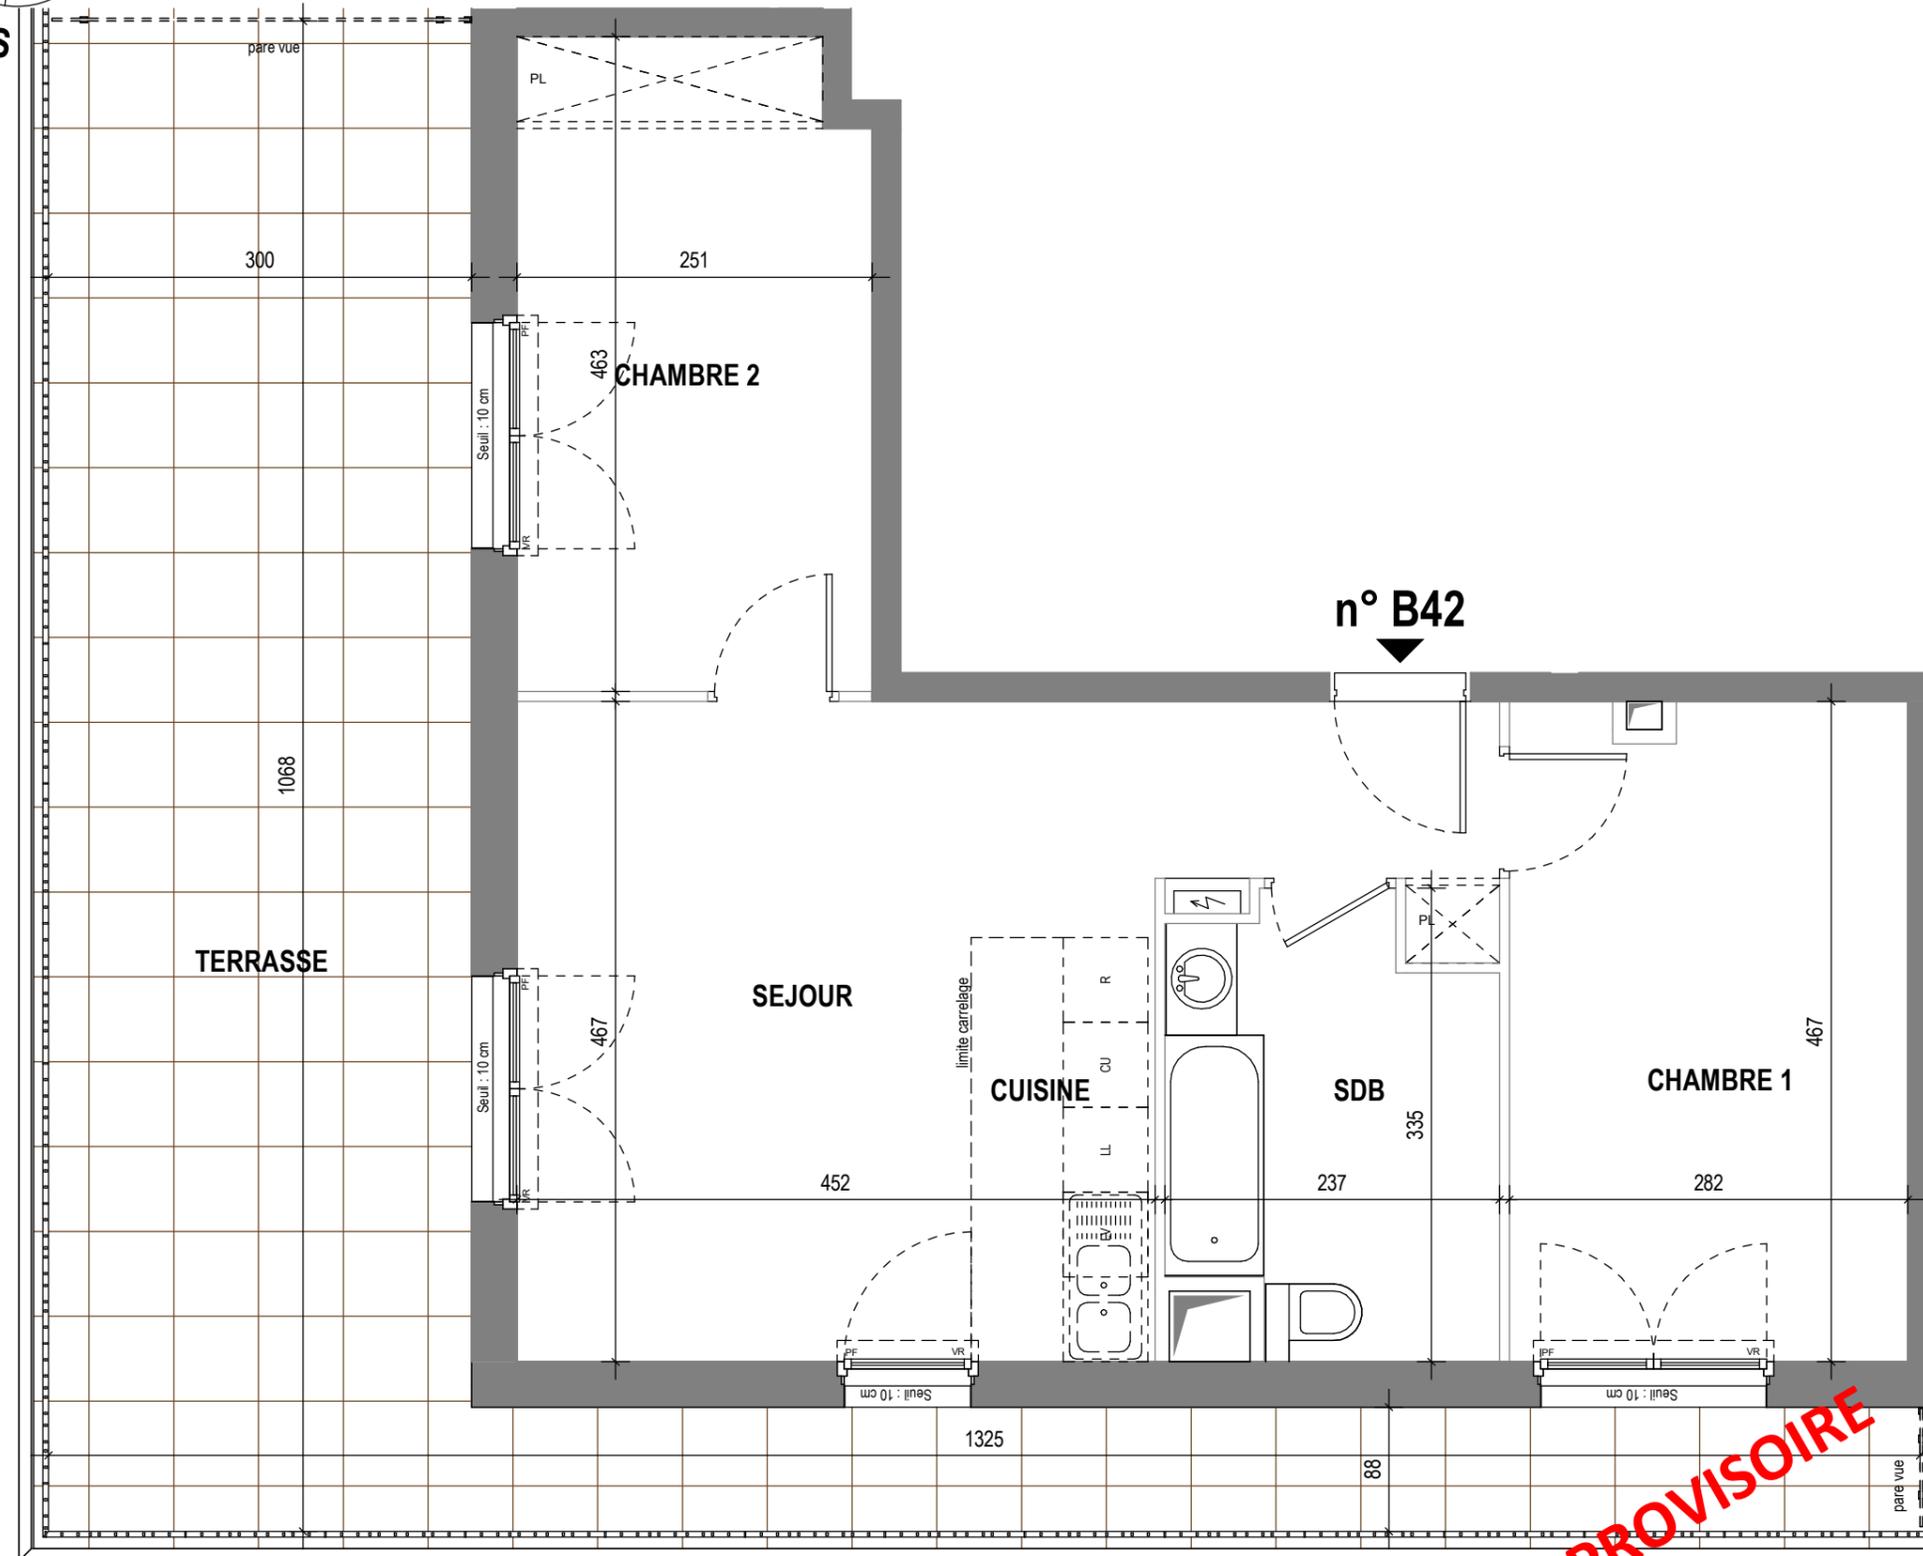


# La Sente Jaurès

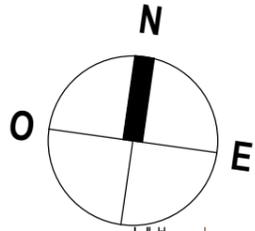


**PROVISOIRE**

11-15 avenue Jean Jaurès  
78230 Le Pecq

Appartement 3 PIECES  
Lot n° B42

**BATIMENT B - 4e ETAGE**

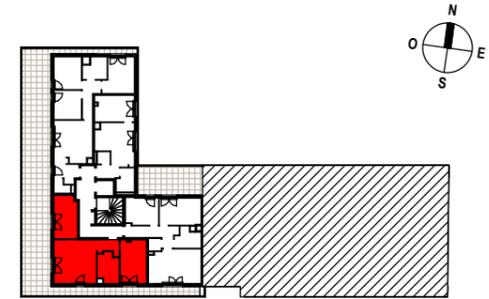

avenue Jean Jaurès

## TABLEAU DES SURFACES (compris placards)

SEJOUR	20.79 m <sup>2</sup>
SDB	6.91 m <sup>2</sup>
CHAMBRE 1	13.03 m <sup>2</sup>
CHAMBRE 2	11.42 m <sup>2</sup>
CUISINE	3.90 m <sup>2</sup>
<b>SURF. HABITABLE</b>	<b>56.04 m<sup>2</sup></b>
TERRASSE	40.99 m <sup>2</sup>
<b>SURF. TOTALE</b>	<b>97.03 m<sup>2</sup></b>

## PLAN DE RESERVATION

LEGENDE :

LL : Lave-linge	LV : Lave-vaisselle	R : Réfrigérateur
CU : Cuisson	FE : Fenêtre	PF : Porte fenêtre
VR : Volet roulant	GC : Garde-corps	CH : Chaudière

Tableau électrique
 Soffite et faux-plafond

Des modifications sont susceptibles d'être apportées à ce plan en fonction des nécessités techniques, de la réalisation tant en ce qui concerne les dimensions libres que l'équipement. Les surfaces sont approximatives. Les retombées, soffites, faux plafonds, équipements sanitaires ainsi que le calepinage et dimensions des carrelages sont figurés à titre indicatif, et peuvent subir des modifications pour impératif technique. Les appareils ménagers ne sont pas fournis. Les volets roulants seront prévus conformément à la notice de vente. Les coffres de volet roulant ne sont pas représentés et seront débordants à l'intérieur. La hauteur des seuils au droit des porte-fenêtres sur balcons ou terrasses pourra varier de 5 à 35 cm à partir du sol intérieur. La hauteur entre le jardin et la terrasse pourra varier entre 0 et 60 cm. Les jardins ne seront pas nécessairement plats et pourront comporter des talus et des pentes.

20/03/2024

Indice A