
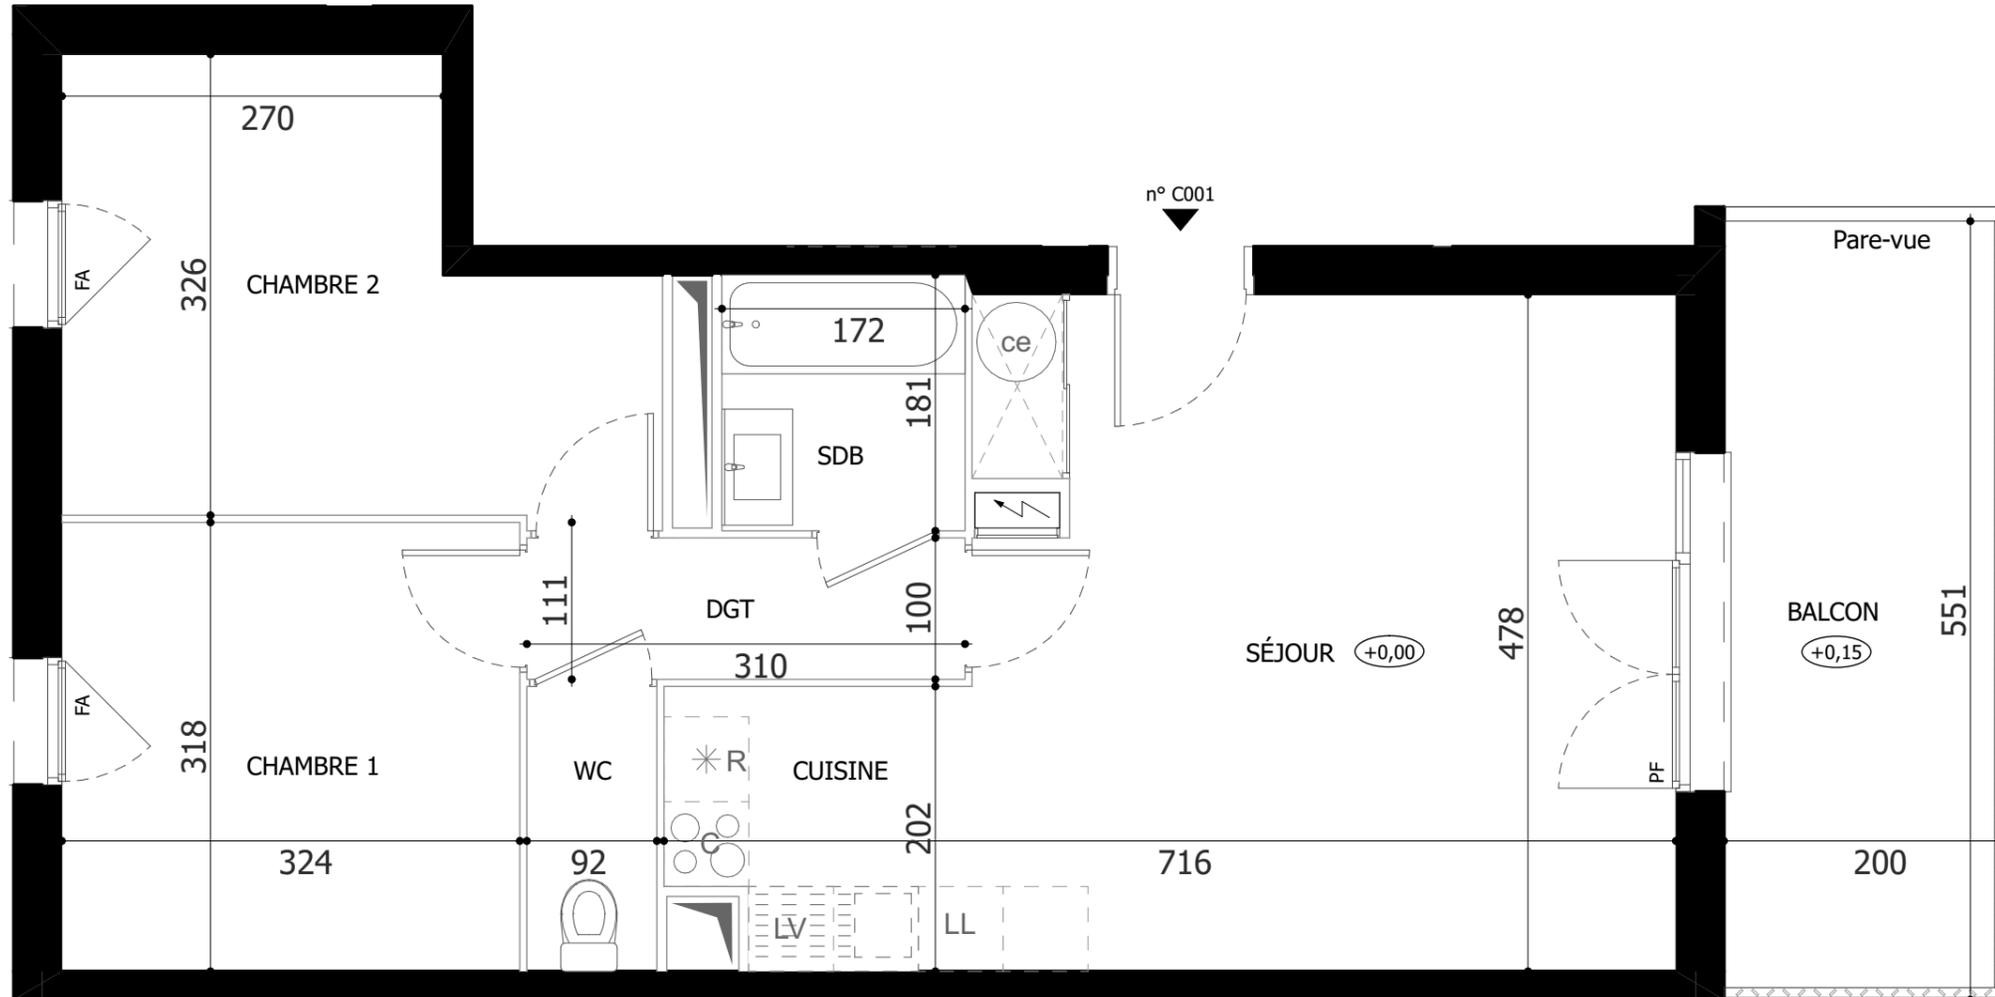


Le Clos de l'Erable

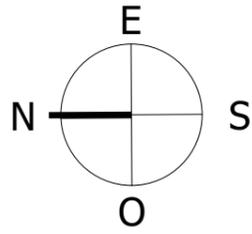

Impasse de l'Erable - 13013 Marseille

Appartement 3 PIECES

Lot n° C001

Collectif Cage C - 1ER ETAGE

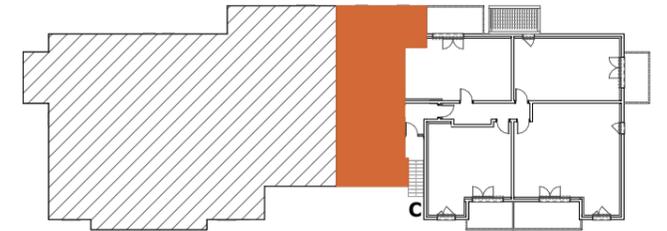


TABLEAU DES SURFACES

(compris placards)

SÉJOUR-CUISINE	27,51 m ²
CHAMBRE 1	10,29 m ²
CHAMBRE 2	11,54 m ²
SALLE DE BAIN	3,11 m ²
WC	1,85 m ²
DÉGAGEMENT	3,10 m ²
SURF. HABITABLE	57,40 m²
BALCON	10,46 m ²
SURF. TOTALE	67,86 m²

PLAN DE RESERVATION

PF	Porte-fenêtre	LL	Lave-linge
F	Fenêtre	LV	Lave-vaisselle
FA	Fenêtre allège vitrée	CU	Cuisson
VB	Volet battant	R	Réfrigérateur
GC	Garde corps	CE	Chauffe-eau
	Tableau électrique		Soffites et faux-plafond

Des modifications sont susceptibles d'être apportées à ce plan en fonction des nécessités techniques, de la réalisation tant en ce qui concerne les dimensions libre que l'équipement. Les surfaces sont approximatives. Les retombées, soffites, faux-plafonds, équipements sanitaires ainsi que le calepinage et dimensions des carrelages sont figurés à titre indicatif, et peuvent subir des modifications pour impératif technique. Les appareils ménagers ne sont pas fournis. Les volets roulants seront prévus conformément à la notice de vente. Les coffres de volet roulant ne sont pas représentés et seront débordants à l'intérieur. La hauteur des seuils au droit des porte-fenêtres sur balcons ou terrasses pourra varier de 5 à 35 cm à partir du sol intérieur. La hauteur entre le jardin et la terrasse pourra varier entre 0 et 60 cm. Les jardins ne seront pas nécessairement plats et pourront comporter des talus et des pentes.