



Les Cottages Dunes & Mer

Avenue du général de Gaule
/ Boulevard des Oyats
Bray-Dunes - 59 123
Maison 3 pièces
Lot n° M03

PLAN DU LOGEMENT

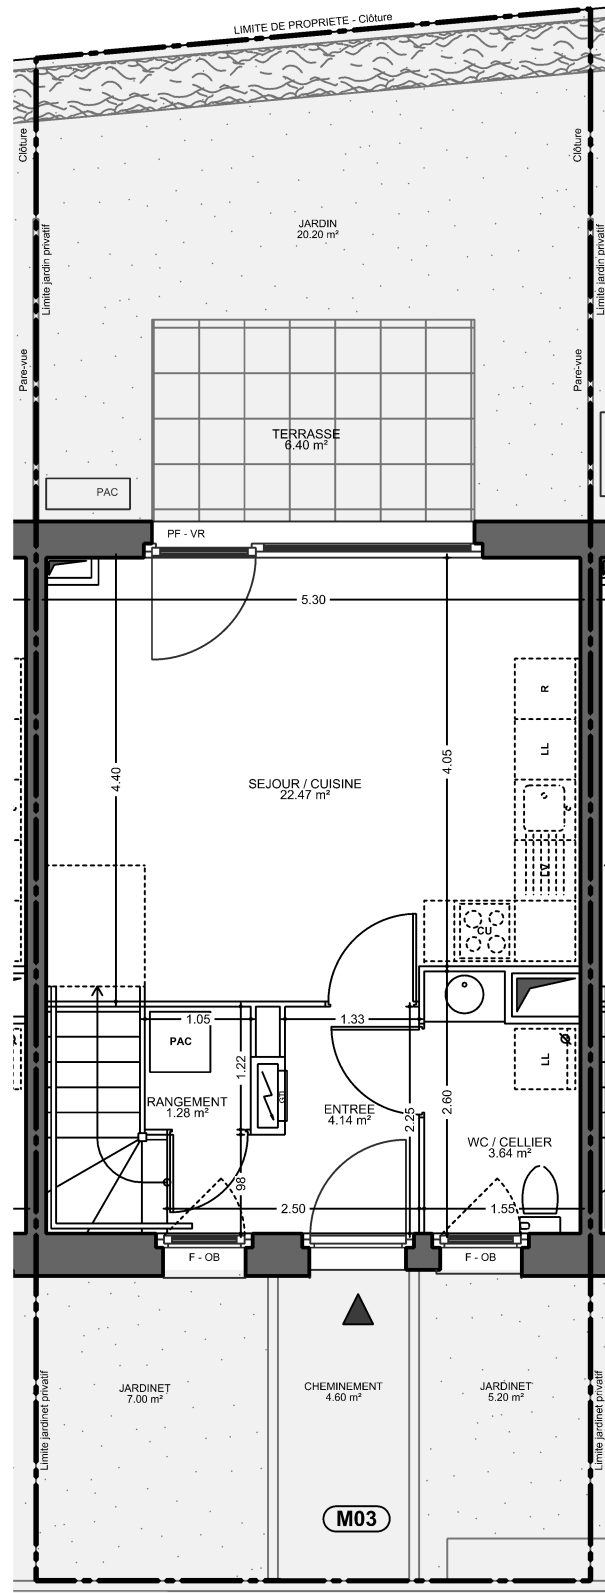

PLAN DU REZ-DE-CHAUSSEE
+ ESPACE EXTERIEUR

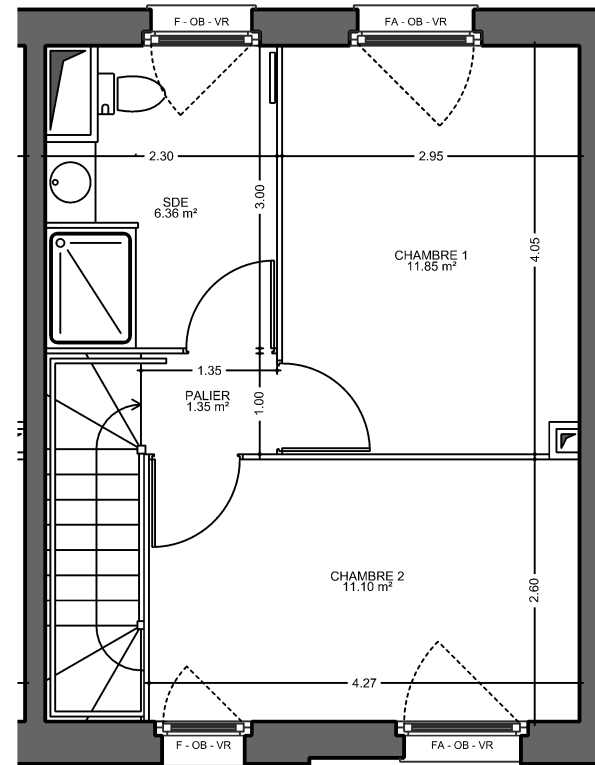

PLAN DU 1^{ER} ETAGE

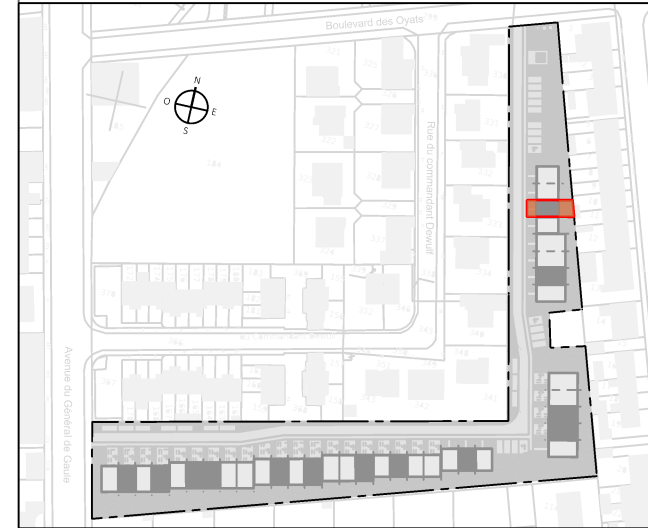


TABLEAU DES SURFACES

(compris placards)

REZ DE CHAUSSEE

ENTREE :	4.14 m ²
SEJOUR / CUISINE :	22.47 m ²
WC / CELLIER :	3.64 m ²
RANGEMENT :	1.28 m ²

1^{ER} ETAGE

PALIER :	1.35 m ²
SALLE D'EAU :	6.36 m ²
CHAMBRE 1 :	11.85 m ²
CHAMBRE 2 :	11.10 m ²
TOTAL	62.19 m²

EXTERIEUR

TERASSE :	6.40 m ²
JARDIN :	20.20 m ²
CHEMINEMENT :	4.60 m ²
JARDINET :	12.20 m ²
TOTAL	43.40 m²

PLAN DE RESERVATION

LEGENDE

PF	Porte-fenêtre	LL	Lave-linge
F	Fenêtre	LV	Lave-vaisselle
FA	Fenêtre allège vitrée	CU	Cuisson
OB	Oscillo-battant	R	Réfrigérateur
VR	Volet roulant	PAC	Pompe à chaleur
	Tableau électrique		Syphon pour éventuelle douche

Des modifications sont susceptibles d'être apportées à ce plan en fonction des nécessités techniques, de la réalisation tant en ce qui concerne les dimensions libres que l'équipement. Les surfaces sont approximatives. Les retombées, soffites, faux plafond, équipements sanitaires ainsi que le calepinage et dimensions des carrelages sont figurés à titre indicatif, et peuvent subir des modifications pour impératif technique. Les appareils ménagers ne sont pas fournis. Les volets roulants seront prévus conformément à la notice de vente. Les coffres de volet roulant ne sont pas représentés et seront débordants à l'intérieur. La hauteur des seuils au droit des porte-fenêtres sur balcons ou terrasses pourra varier de 5 à 35 cm à partir du sol intérieur. La hauteur entre le jardin et la terrasse pourra varier entre 0 et 60 cm. Les jardins ne seront pas nécessairement plats et pourront comporter des talus et des pentes.




DATE : 29/05/2024

INDICE : 1

Les Cottages Dunes & Mer

Avenue du général de Gaule
/ Boulevard des Oyats
Bray-Dunes - 59 123
Maison 3 pièces
Lot n° M03

FACADES

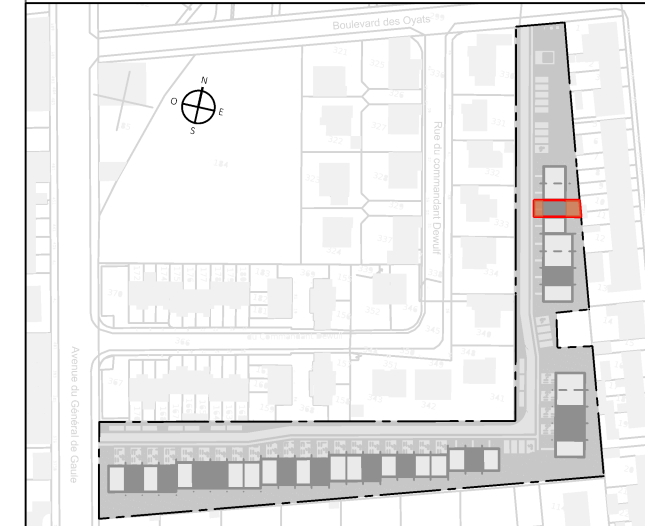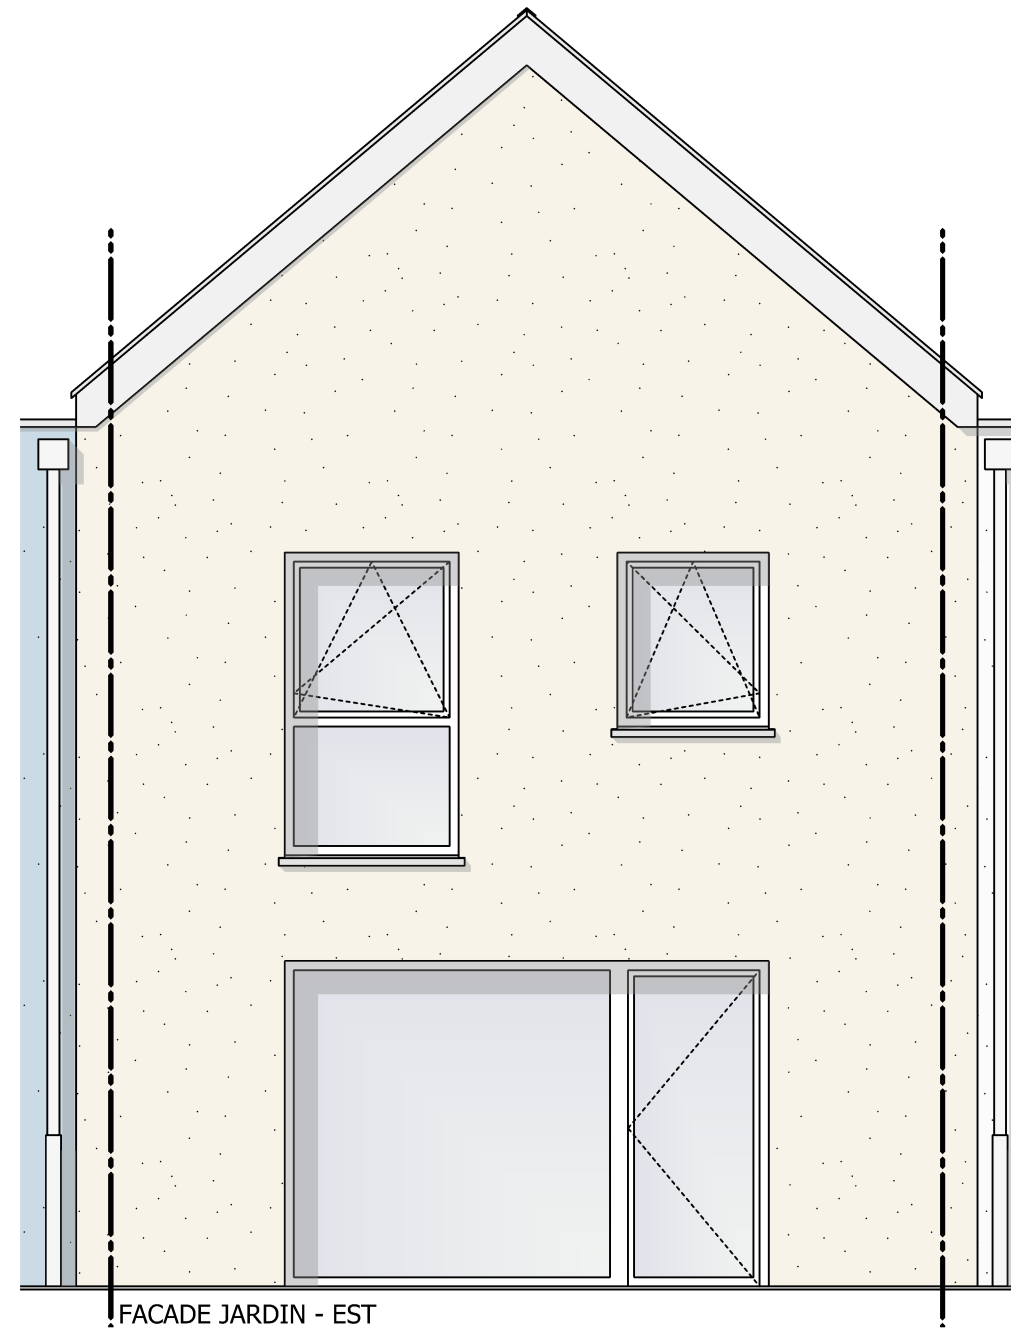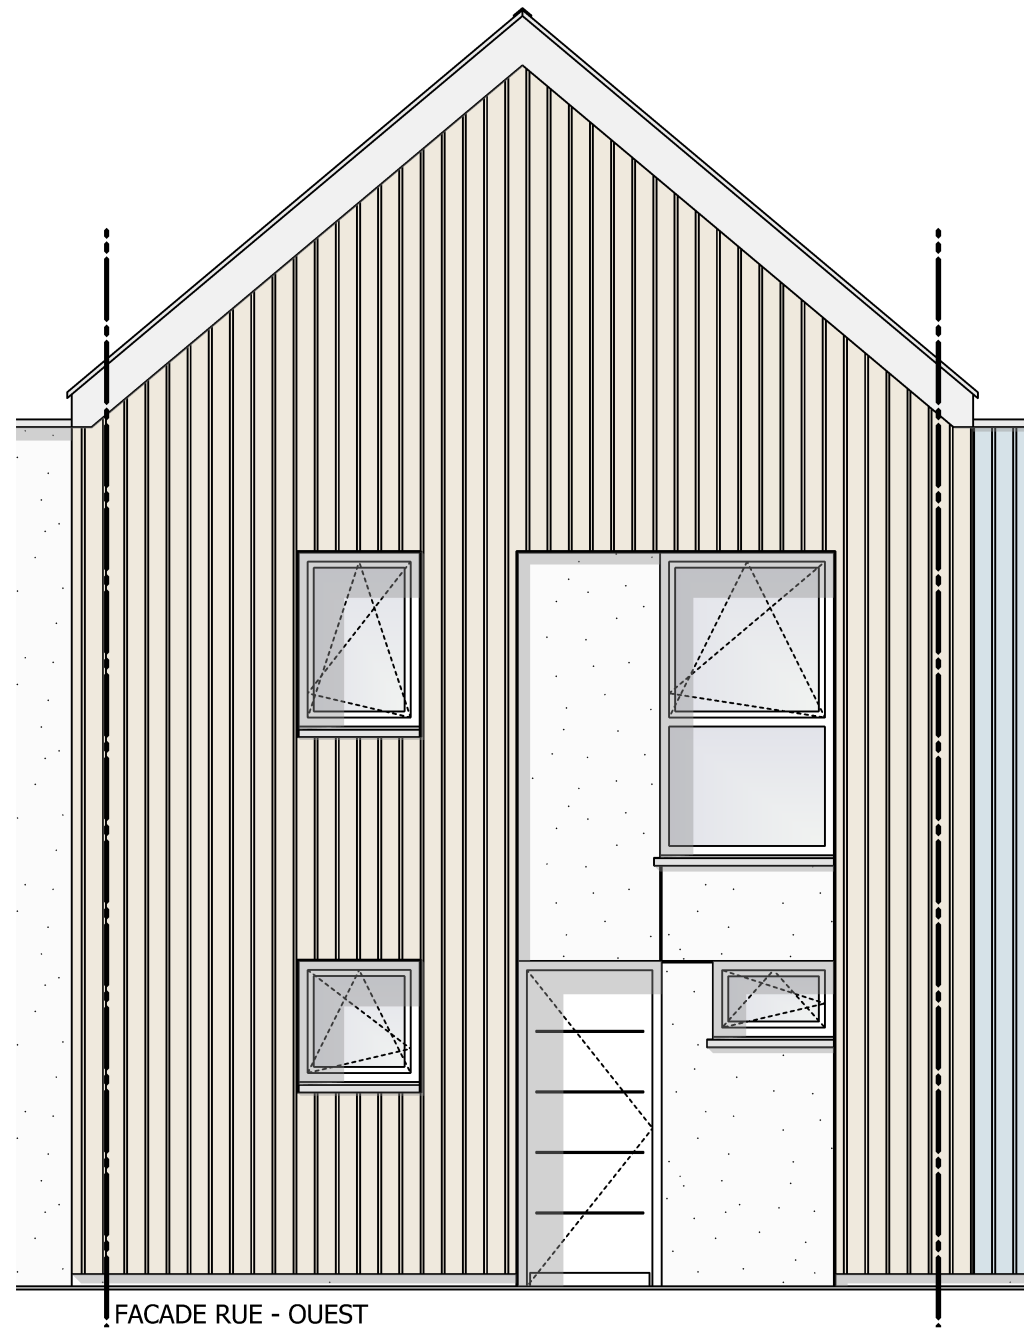

PLAN DE RESERVATION

LEGENDE

PF	Porte-fenêtre	LL	Lave-linge
F	Fenêtre	LV	Lave-vaisselle
FA	Fenêtre allège vitrée	CU	Cuisson
OB	Oscillo-battant	R	Réfrigérateur
VR	Volet roulant	PAC	Pompe à chaleur
	Tableau électrique		Syphon pour éventuelle douche

Des modifications sont susceptibles d'être apportées à ce plan en fonction des nécessités techniques, de la réalisation tant en ce qui concerne les dimensions libres que l'équipement. Les surfaces sont approximatives. Les retombées, soffites, faux plafond, équipements sanitaires ainsi que le calepinage et dimensions des carrelages sont figurés à titre indicatif, et peuvent subir des modifications pour impératif technique. Les appareils ménagers ne sont pas fournis. Les volets roulants seront prévus conformément à la notice de vente.

Les coffres de volet roulant ne sont pas représentés et seront débordants à l'intérieur. La hauteur des seuils au droit des porte-fenêtres sur balcons ou terrasses pourra varier de 5 à 35 cm à partir du sol intérieur. La hauteur entre le jardin et la terrasse pourra varier entre 0 et 60 cm. Les jardins ne seront pas nécessairement plats et pourront comporter des talus et des pentes.

0 0.5 1.25 2.5

DATE : 29/05/2024

INDICE : 1