

Ciel marin



Rue de l'Abbé Coppin
62224 Equihen-Plage

Logement type 2
N°001
Plan rez-de-chaussée

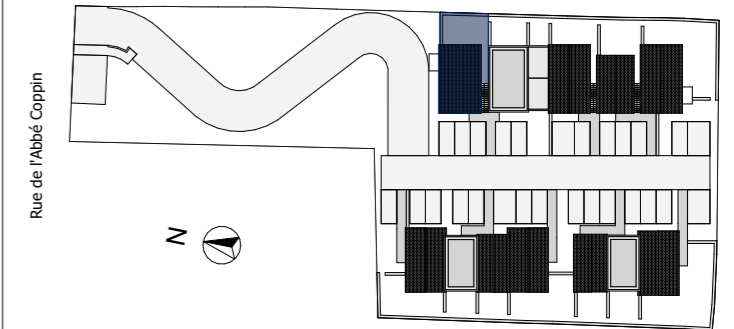
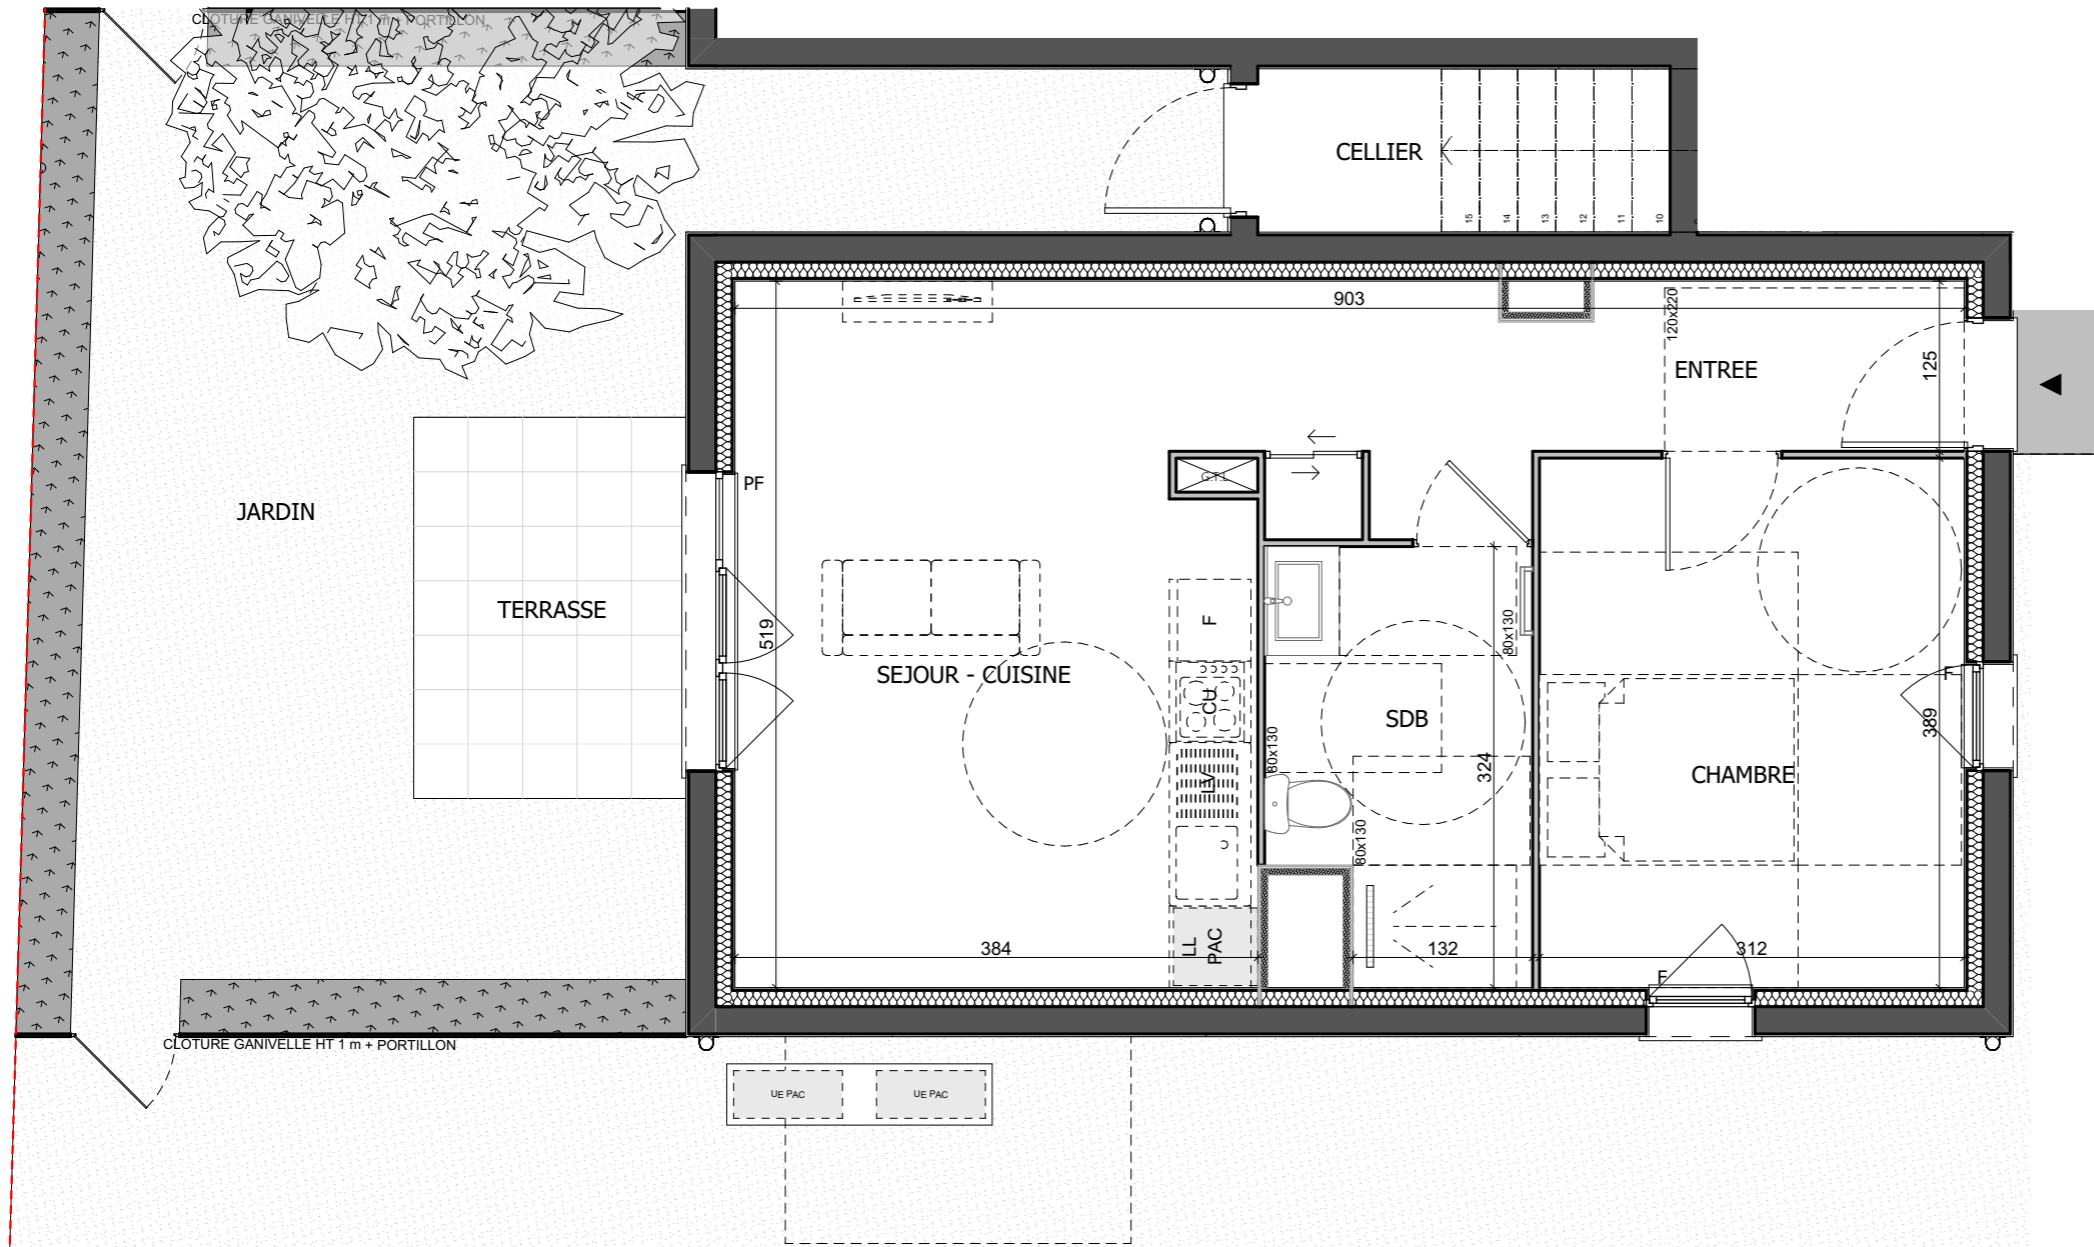


Tableau des surfaces (compris placards)

Entrée :	3,78 m ²
Séjour - Cuisine :	23,45 m ²
Chambre :	12,14 m ²
Salle de bain :	5,80 m ²
SURF. HABITABLE	45,17 m²
Terrasse :	5,60 m ²
Jardin :	33,46 m ²
Cellier :	2,81 m ²
SURF. TOTALE	87,04 m²

PLAN DE RESERVATION

LEGENDE

PF	Porte fenêtre	LL	Lave-linge
F	Fenêtre	LV	Lave-vaisselle
FA	Fenêtre allège vitrée	CU	Cuisson
GC	Garde-corps	F	Réfrigérateur
GTL	Tableau électrique	PAC	Pompe à chaleur

Date : 24/05/24

Indice 0