



Ciel marin

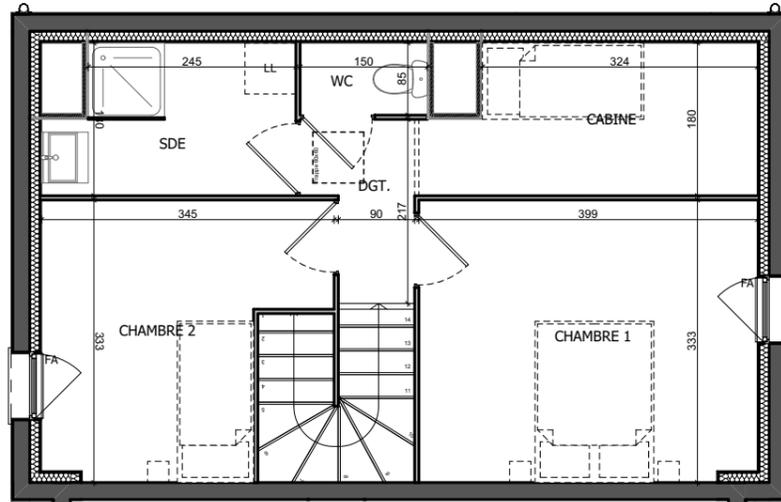

Plan R+1

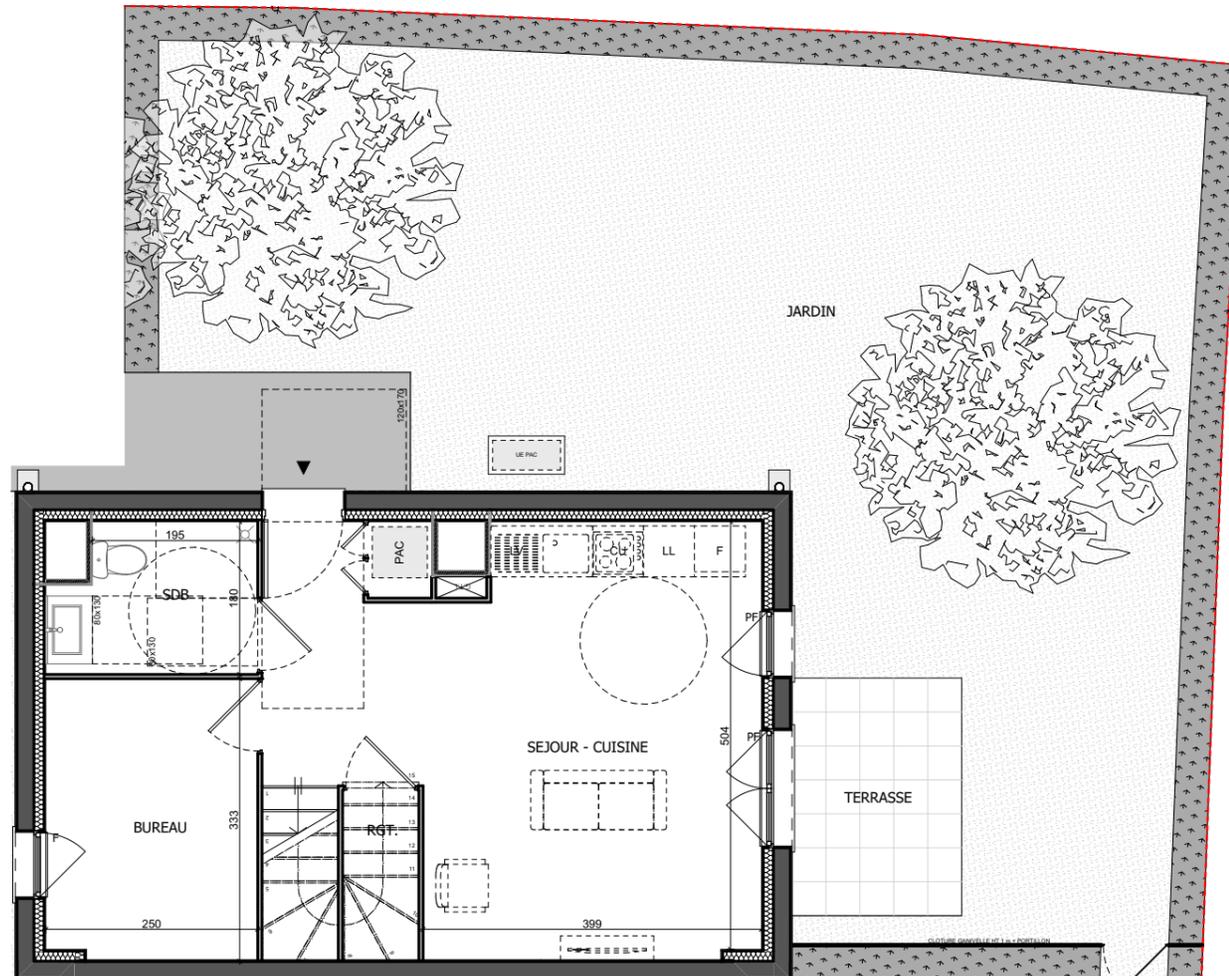

Plan Rez-de-chaussée

Rue de l'Abbé Coppin
62224 Equihen-Plage

Logement type 3 - Cabine
N°006

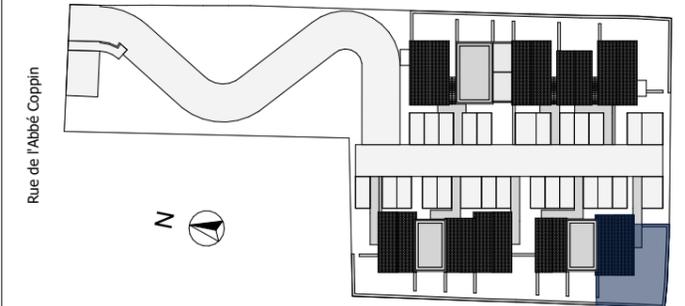


Tableau des surfaces (compris placards)

Séjour - Cuisine :	25,81 m ²
Chambre 1 :	13,22 m ²
Chambre 2 :	9,48 m ²
Bureau :	8,26 m ²
Cabine :	6,55 m ²
Salle de bain :	4,09 m ²
Salle d'eau :	4,90 m ²
WC :	1,27 m ²
Dégagement :	2,36 m ²
Rangement :	0,90 m ²
SURF. HABITABLE	76,84 m²
Terrasse :	5,60 m ²
Jardin :	94,42 m ²
SURF. TOTALE	176,86 m²

PLAN DE RESERVATION

LEGENDE

PF	Porte fenêtre	LL	Lave-linge
F	Fenêtre	LV	Lave-vaisselle
FA	Fenêtre allège vitrée	CU	Cuisson
GC	Garde-corps	F	Réfrigérateur
GTL	Tableau électrique	PAC	Pompe à chaleur

Date : 24/05/24

Indice 0

Ciel marin



Rue de l'Abbé Coppin
62224 Equihen-Plage
Logement type 3 - Cabine
N°006
**Plan rez-de-chaussée
Adapté PMR**

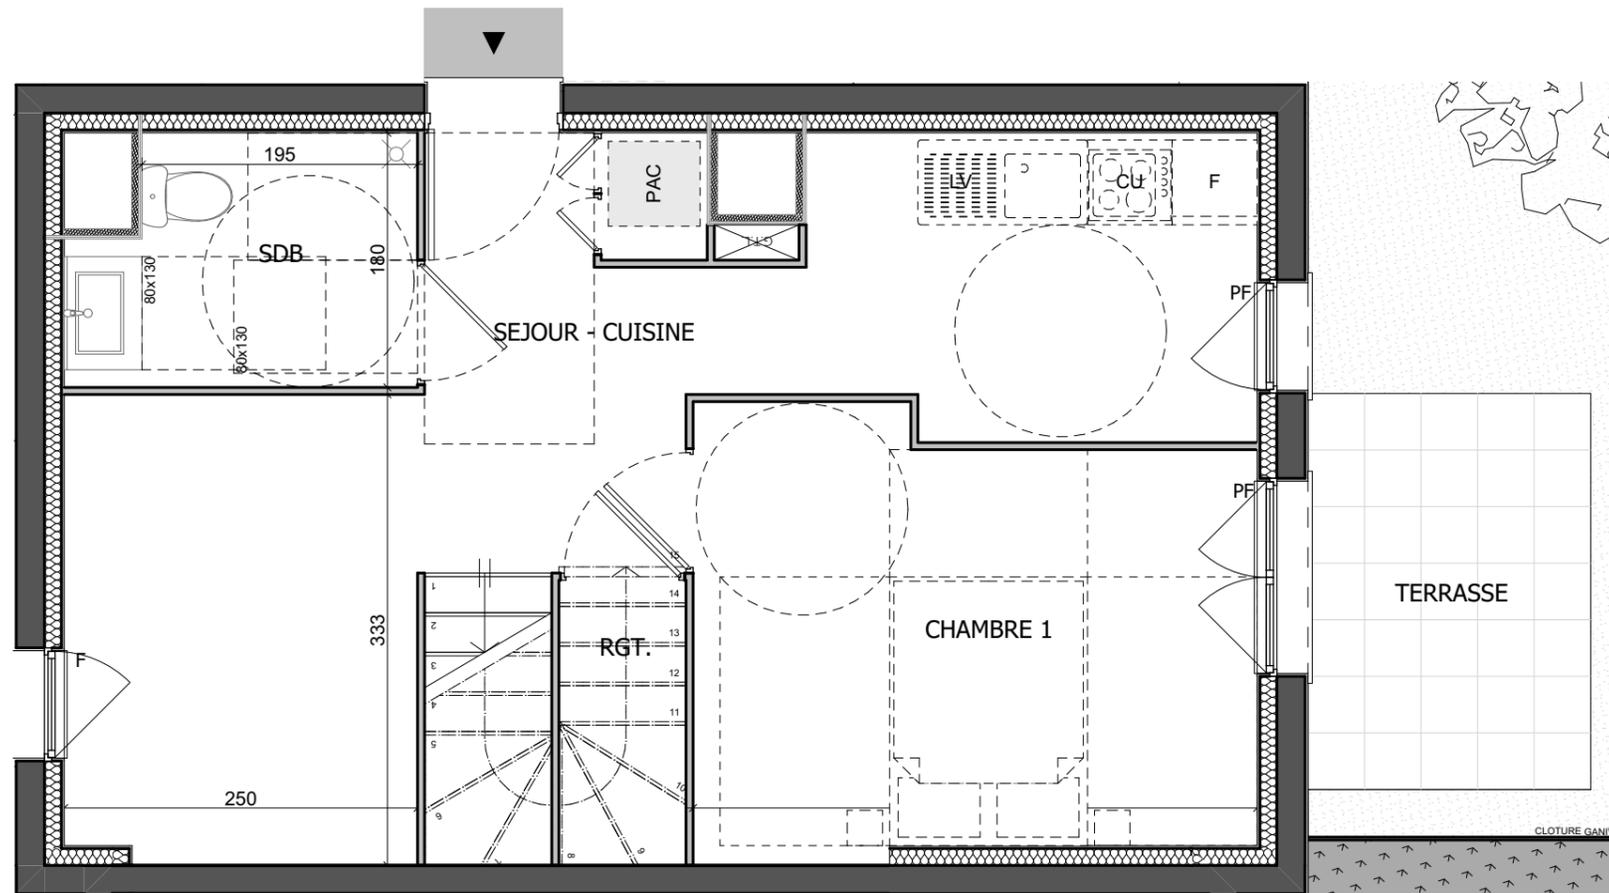
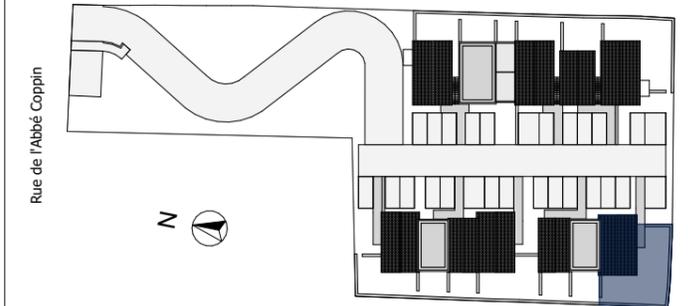


Tableau des surfaces (compris placards)

Séjour - Cuisine :	21,76 m ²
Chambre 1 :	11,89 m ²
Chambre 2 :	13,22 m ²
Chambre 3 :	9,48 m ²
Cabine :	6,55 m ²
Salle de bain :	4,09 m ²
Salle d'eau :	4,90 m ²
WC :	1,27 m ²
Dégagement :	2,36 m ²
Rangement :	0,90 m ²
SURF. HABITABLE	76,42 m²
Terrasse :	5,60 m ²
Jardin :	94,42 m ²
SURF. TOTALE	176,44 m²

PLAN DE RESERVATION

LEGENDE

PF	Porte fenêtre	LL	Lave-linge
F	Fenêtre	LV	Lave-vaisselle
FA	Fenêtre allège vitrée	CU	Cuisson
GC	Garde-corps	F	Réfrigérateur
GTL	Tableau électrique	PAC	Pompe à chaleur

Date : 24/05/24

Indice 0

Des modifications sont susceptibles d'être apportées à ce plan en fonction des nécessités techniques, de la réalisation tant en ce qui concerne les dimensions libres que l'équipement. Les surfaces sont approximatives. Les retombées, soffites, faux plafond, équipements sanitaires ainsi que le calepinage et dimensions des carrelages sont figurés à titre indicatif, et peuvent subir des modifications pour impératif technique. Les appareils ménagers ne sont pas fournis. Les volets roulants seront prévus conformément à la notice de vente. Les coffres de volet roulant ne sont pas représentés et seront débordants à l'intérieur. La hauteur des seuils au droit des porte-fenêtres sur balcons ou terrasses pourra varier de 5 à 35 cm à partir du sol intérieur. La hauteur entre le jardin et la terrasse pourra varier entre 0 et 60 cm. Les jardins ne seront pas nécessairement plats et pourront comporter des talus et des pentes.