


Ciel marin

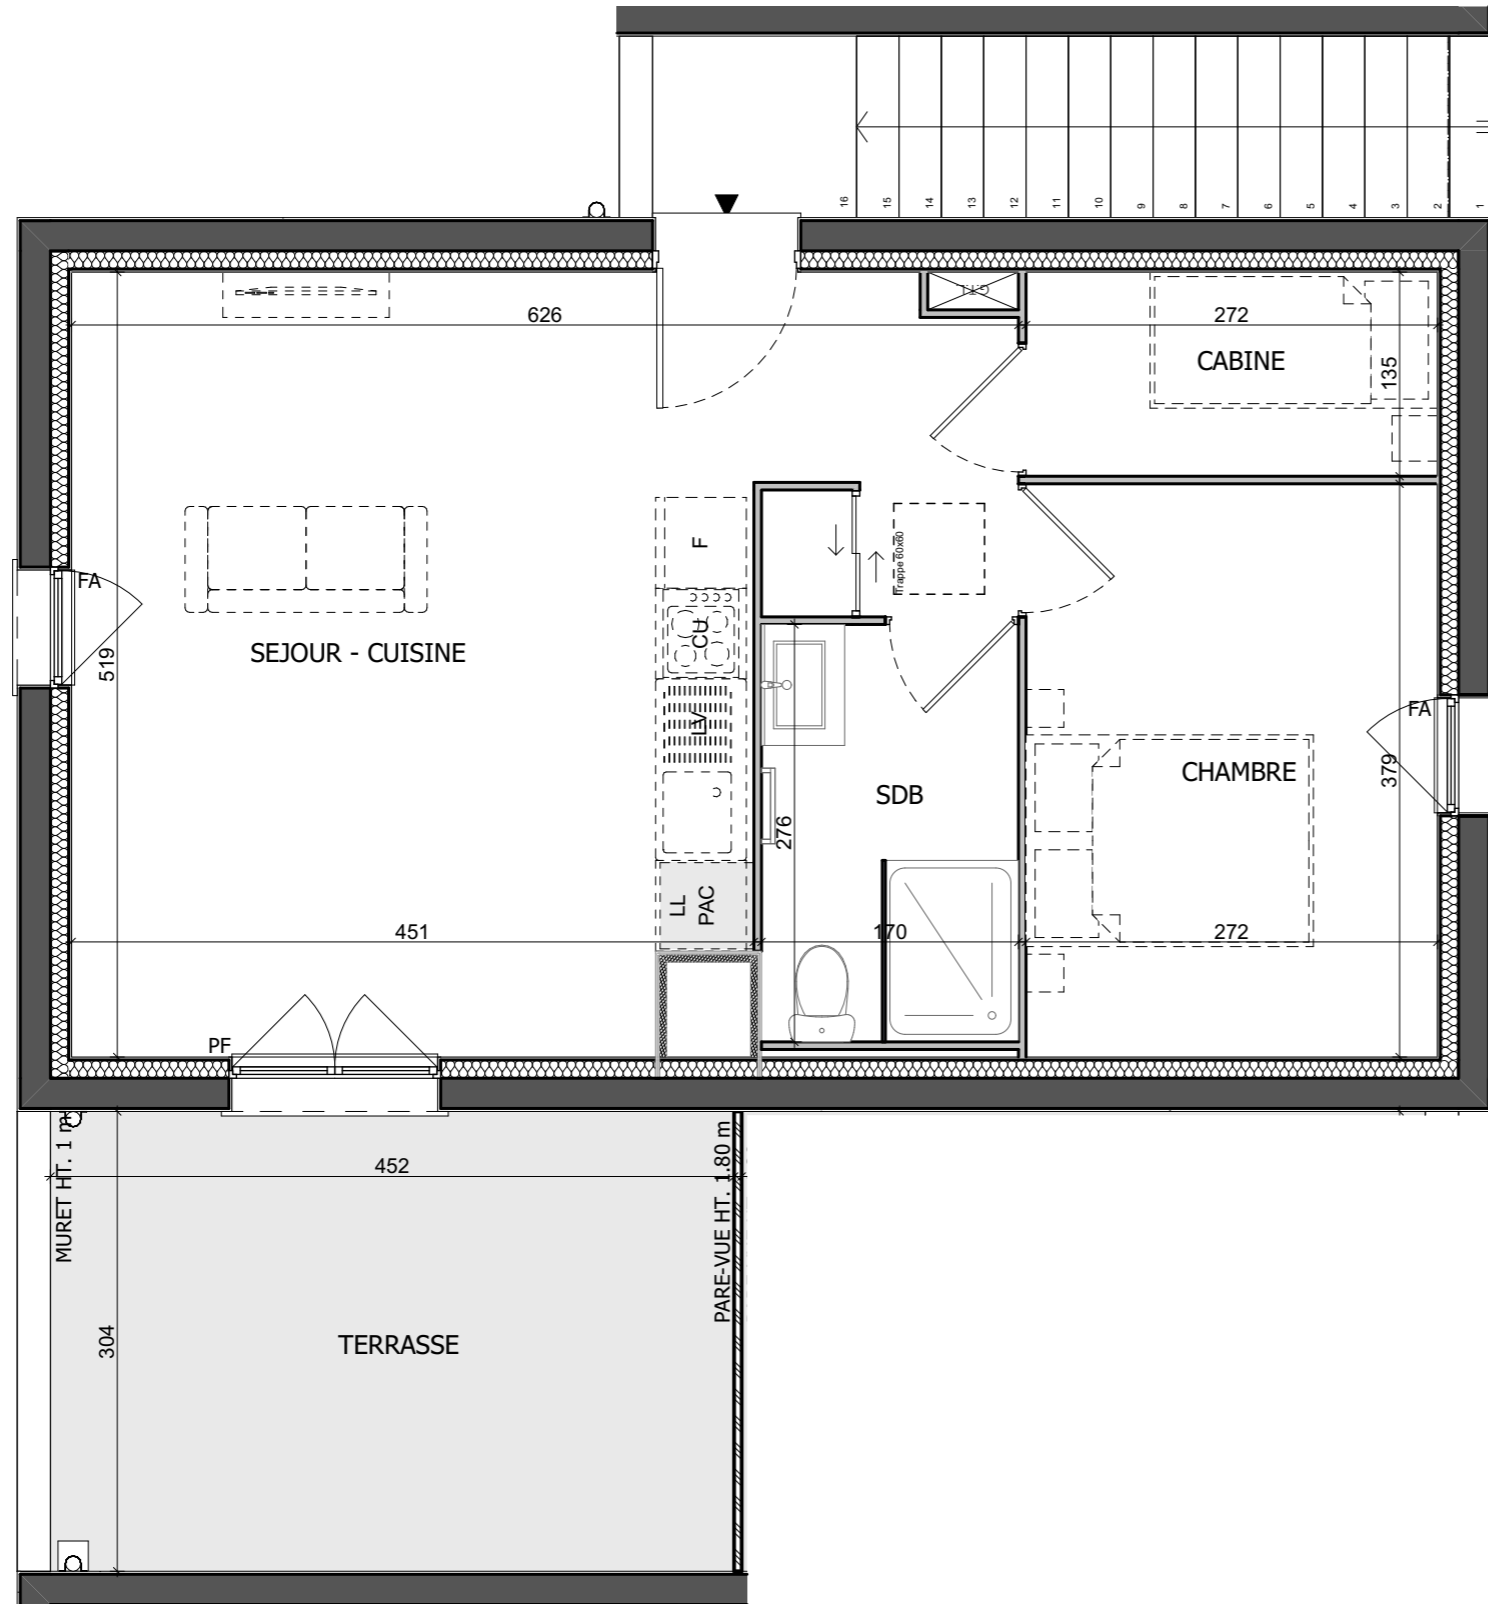

Rue de l'Abbé Coppin
62224 Equihen-Plage

Logement type 2
N°103
Plan R+1

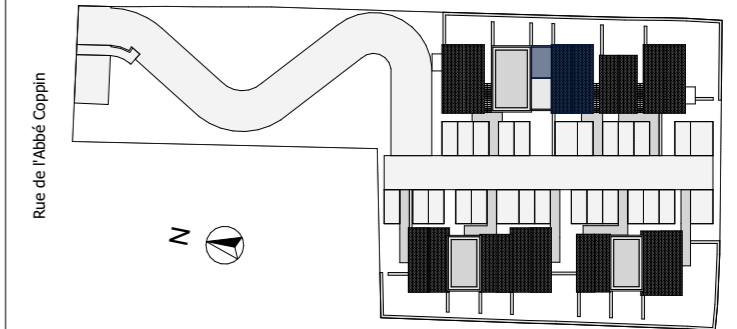


Tableau des surfaces (compris placards)

Séjour - Cuisine :	26,67 m ²
Chambre :	10,31 m ²
Cabine :	3,67 m ²
Salle de bain :	4,69 m ²
SURF. HABITABLE	45,34 m²
Terrasse :	13,74 m ²
SURF. TOTALE	59,08 m²

PLAN DE RESERVATION

LEGENDE

PF	Porte fenêtre	LL	Lave-linge
F	Fenêtre	LV	Lave-vaisselle
FA	Fenêtre allège vitrée	CU	Cuisson
GC	Garde-corps	F	Réfrigérateur
GTL	Tableau électrique	PAC	Pompe à chaleur

Date : 24/05/24

Indice 0